


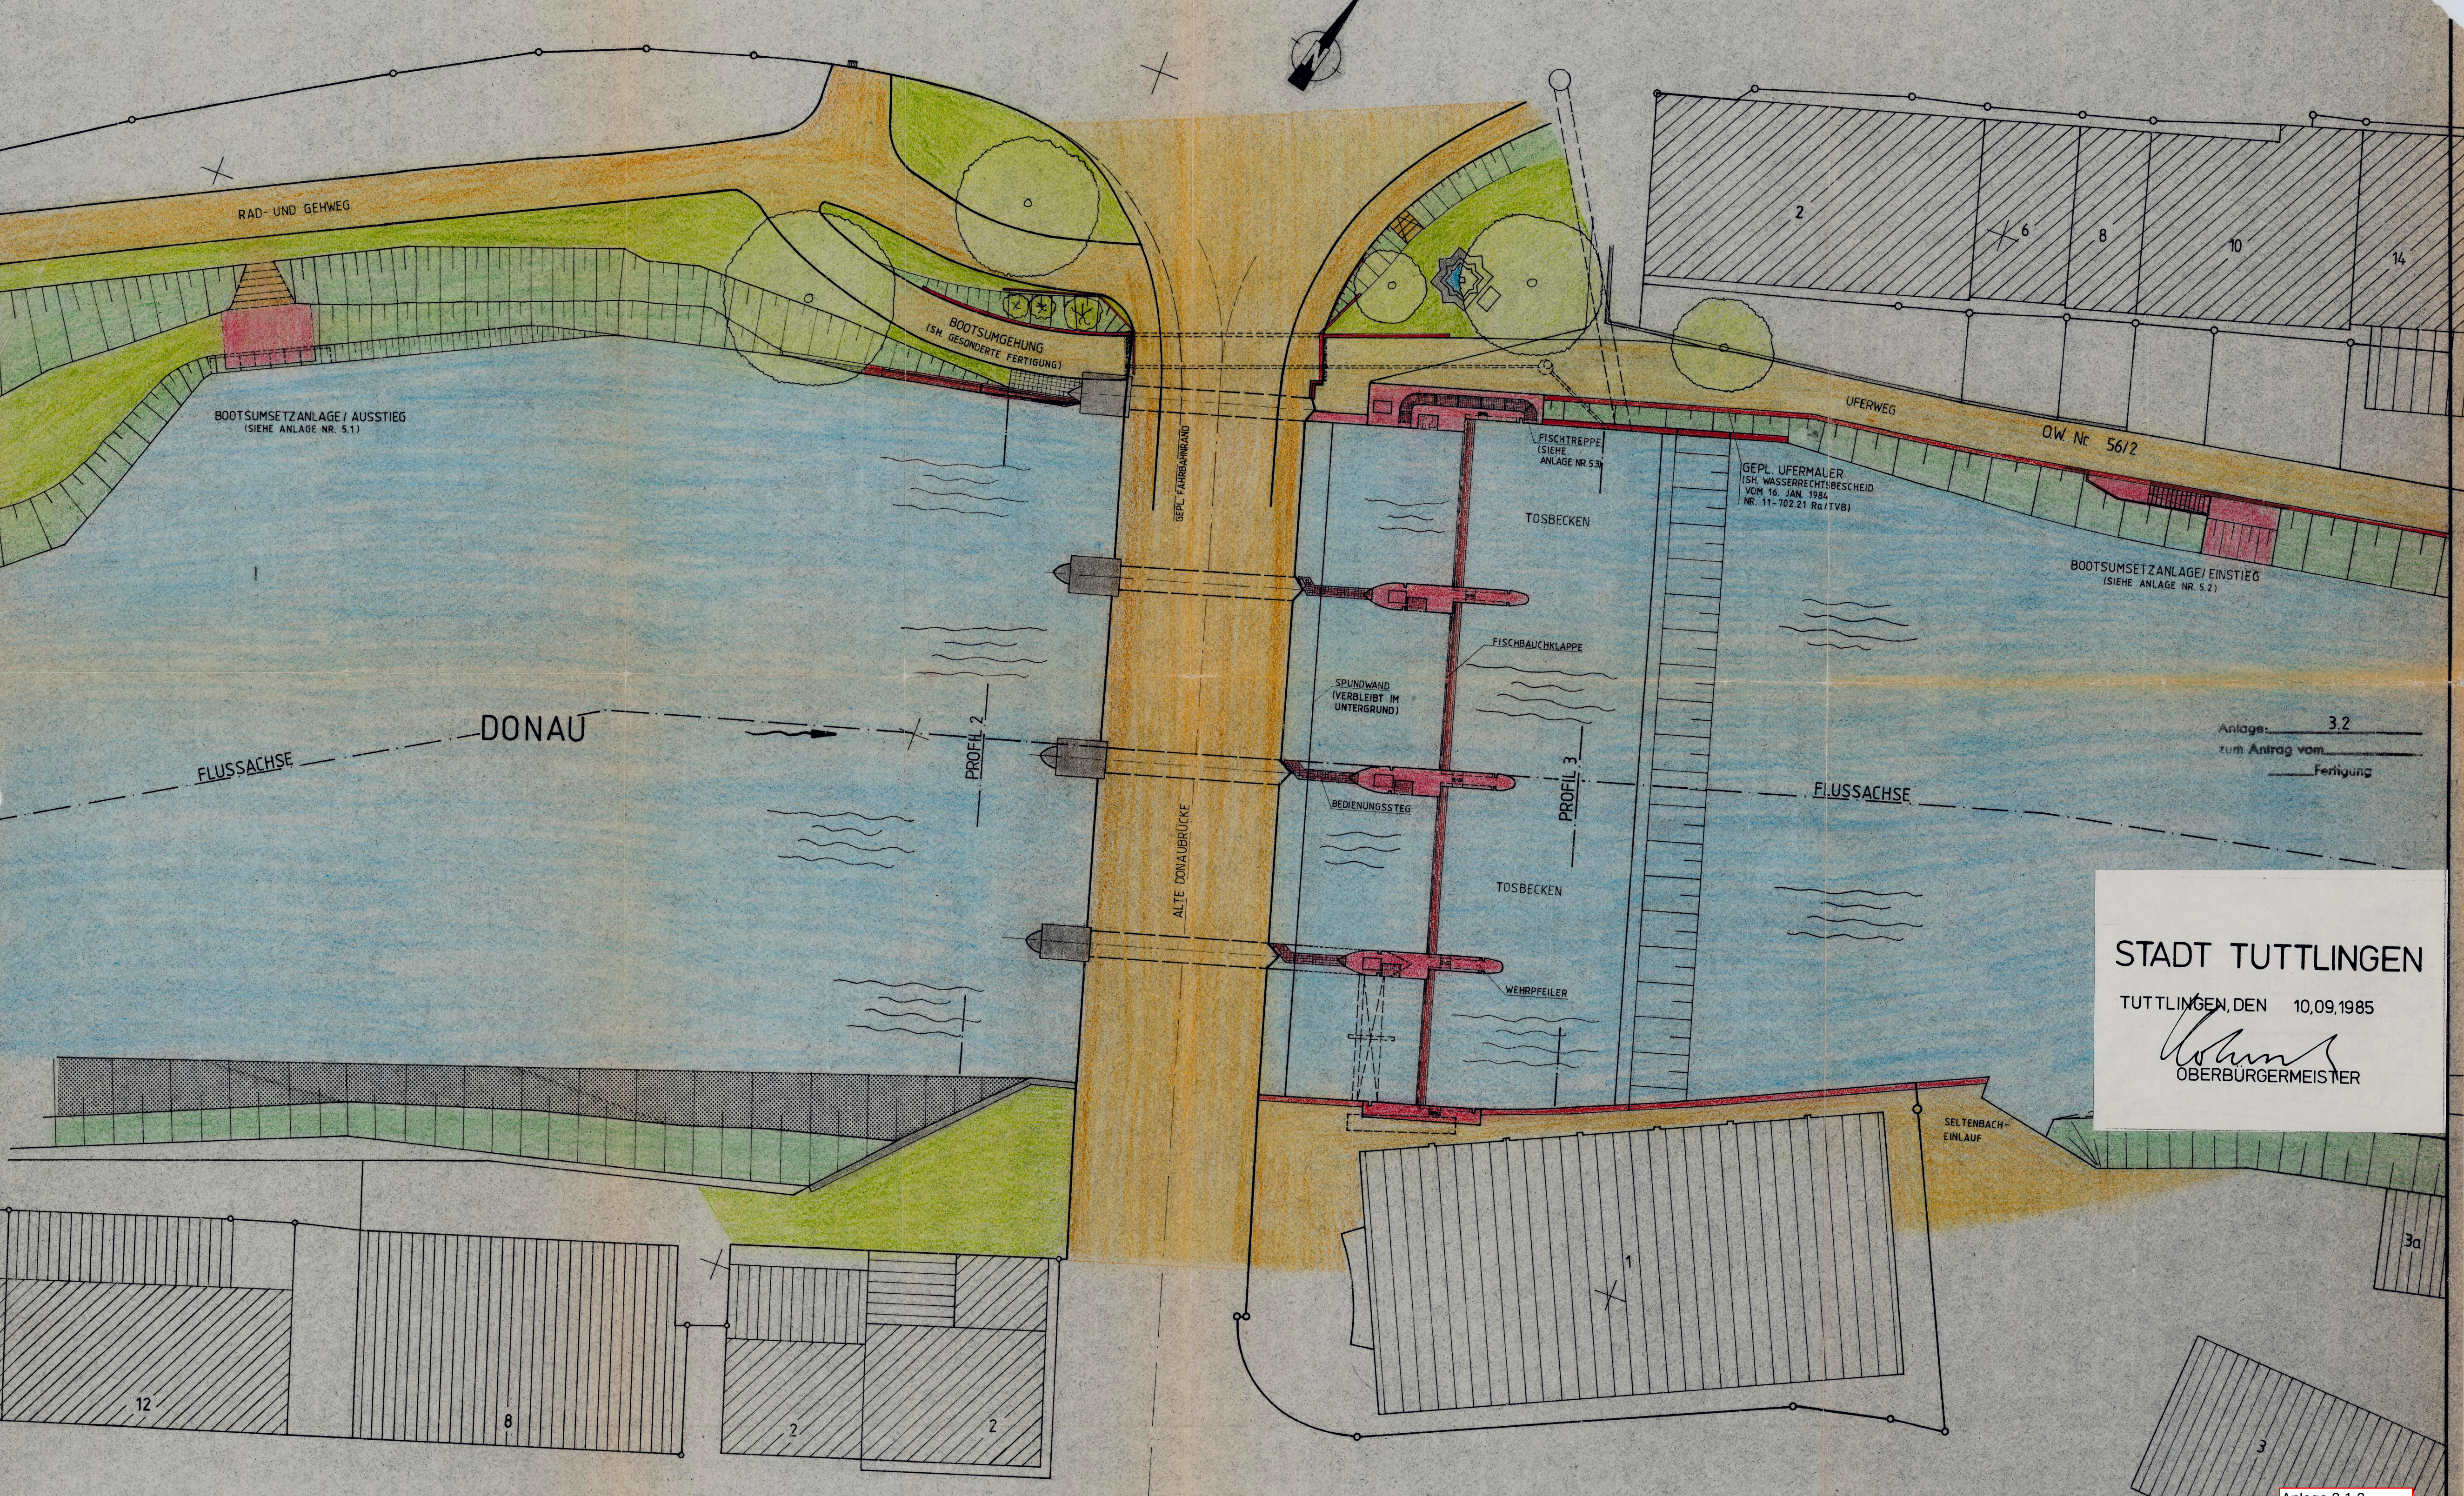

STADT TUTTLINGEN
 TUTTLINGEN, DEN 10.09.1985
[Signature]
 OBERBÜRGERMEISTER

AE

INGENIEURBÜRO

7295 DORNSTETTEN GARTENSTRASSE 9 TELEFON 07443/6041

DIPL.ING. ALWIN EPPLER

Stadt Tuttlingen

Neubau des Donauwehres

Übersichtslageplan

Ersatz für Zeichn. Nr.

Ersatz durch Zeichn. Nr.

Zeichnung Nr.

10.9.85 *[Signature]*

gezeichnet Juli 85

geändert Aug 85

geändert *[Signature]*

geprüft *[Signature]*

Maßstab 1: 250

Anlage 3.1.2