


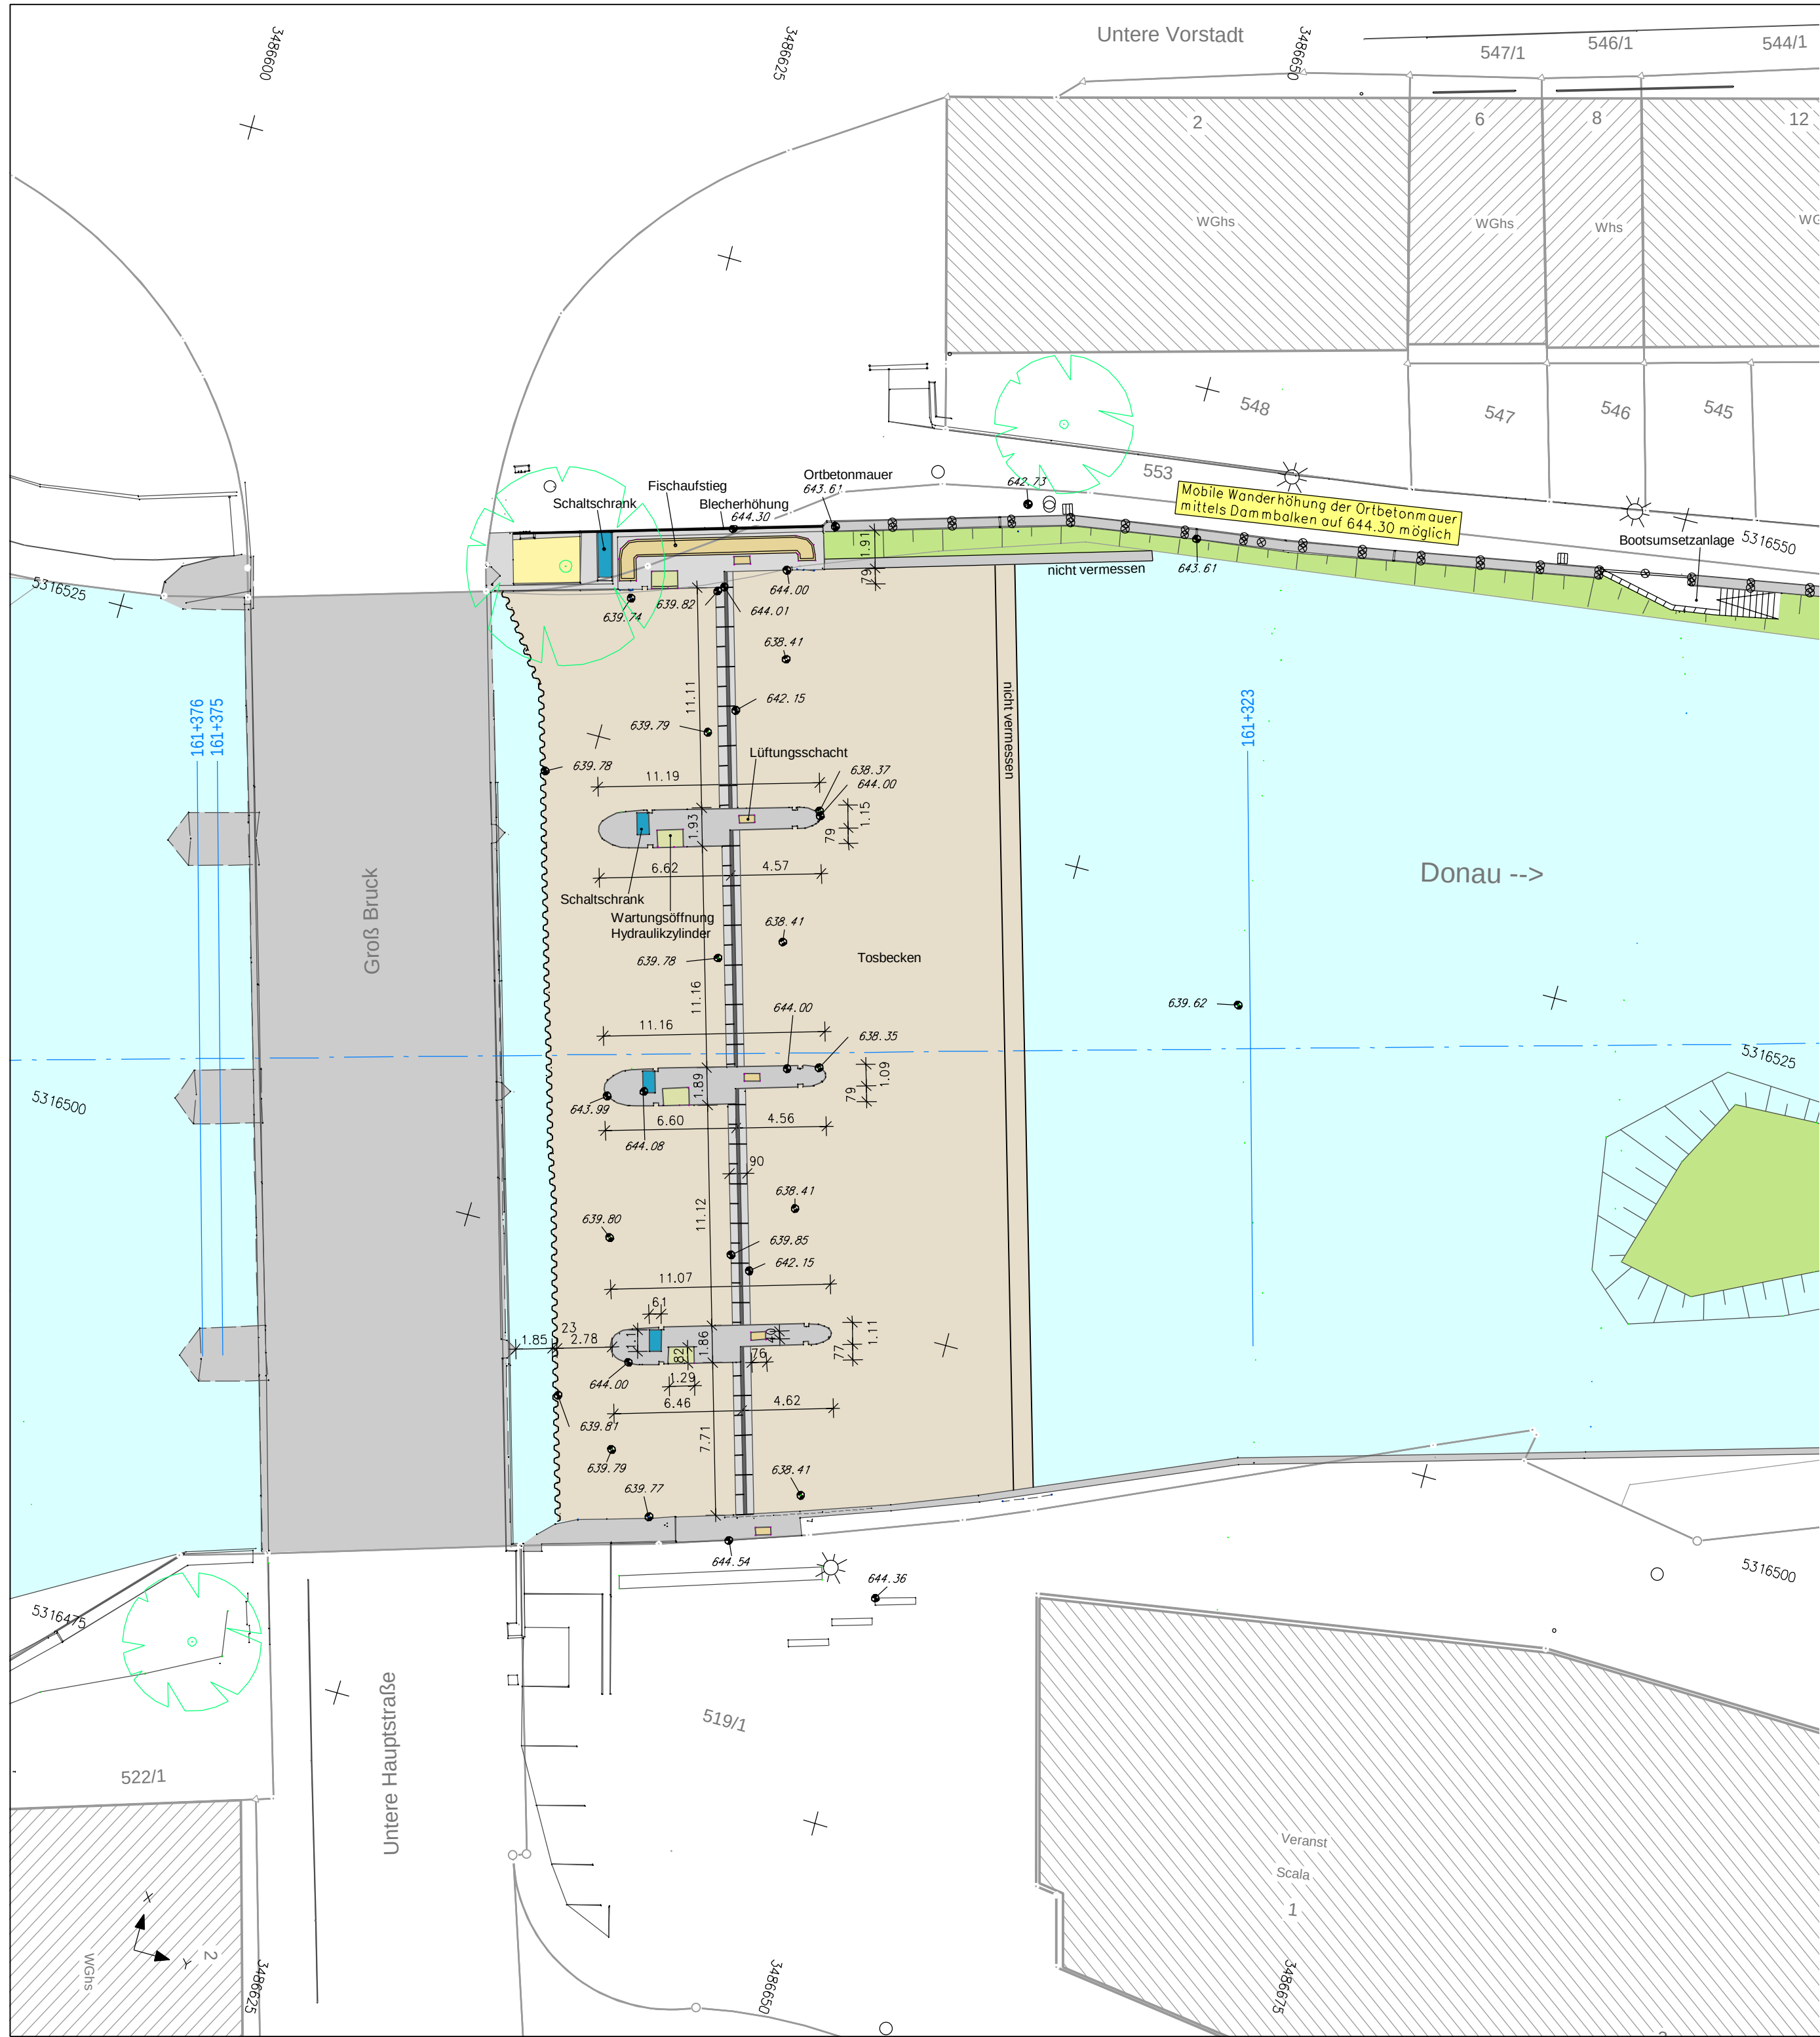

|     |                  |       |      |
|-----|------------------|-------|------|
|     |                  |       |      |
|     |                  |       |      |
| Nr. | Art der Änderung | Datum | Name |

Breinlinger Ingenieure

TRAGWERKSPLANUNG

TIEFBAUPLANUNG

Kanalstraße 1-4

D-78532 Tuttlingen

T+ 49 74 61 - 184 - 0

F+ 49 74 61 - 184 - 100

Rotebühlstraße 44

D-70178 Stuttgart

T+ 49 711 - 78 78 16 - 0

F+ 49 711 - 78 78 16 - 10

office@breinlinger.de

www.breinlinger.de

BERATENDE

INGENIEURE

TUTTLINGEN | STUTTGART

STADT TUTTLINGEN

Wehranlage "Scala"

Vertriebte Sicherheitsüberprüfung

Lageplan

Bestandsvermessung

Aufgestellt:

Tuttlingen, den 04. Oktober 2017

|            |         |           |                 |
|------------|---------|-----------|-----------------|
| Anlage     | 4       | Plan-Nr   | 1               |
| bearbeitet | Messmer | Planstand | 04.10.2017      |
| gezeichnet | ssa     | Format    | 580 mm x 420 mm |
| Projekt    | T17_047 | Maßstab   | 1: 250          |

PAS: LP

HINTERGRI ---

STRATIS V11.3 \ T17\_047 \ 1W3L00311\_Vermessung.sda

SST: ST\_EN\_vertiebte.sst

Darst: 250

PLOT: 17.10.2017 \ 4\_1\_Lageplan-Bestandsverm.pdf