


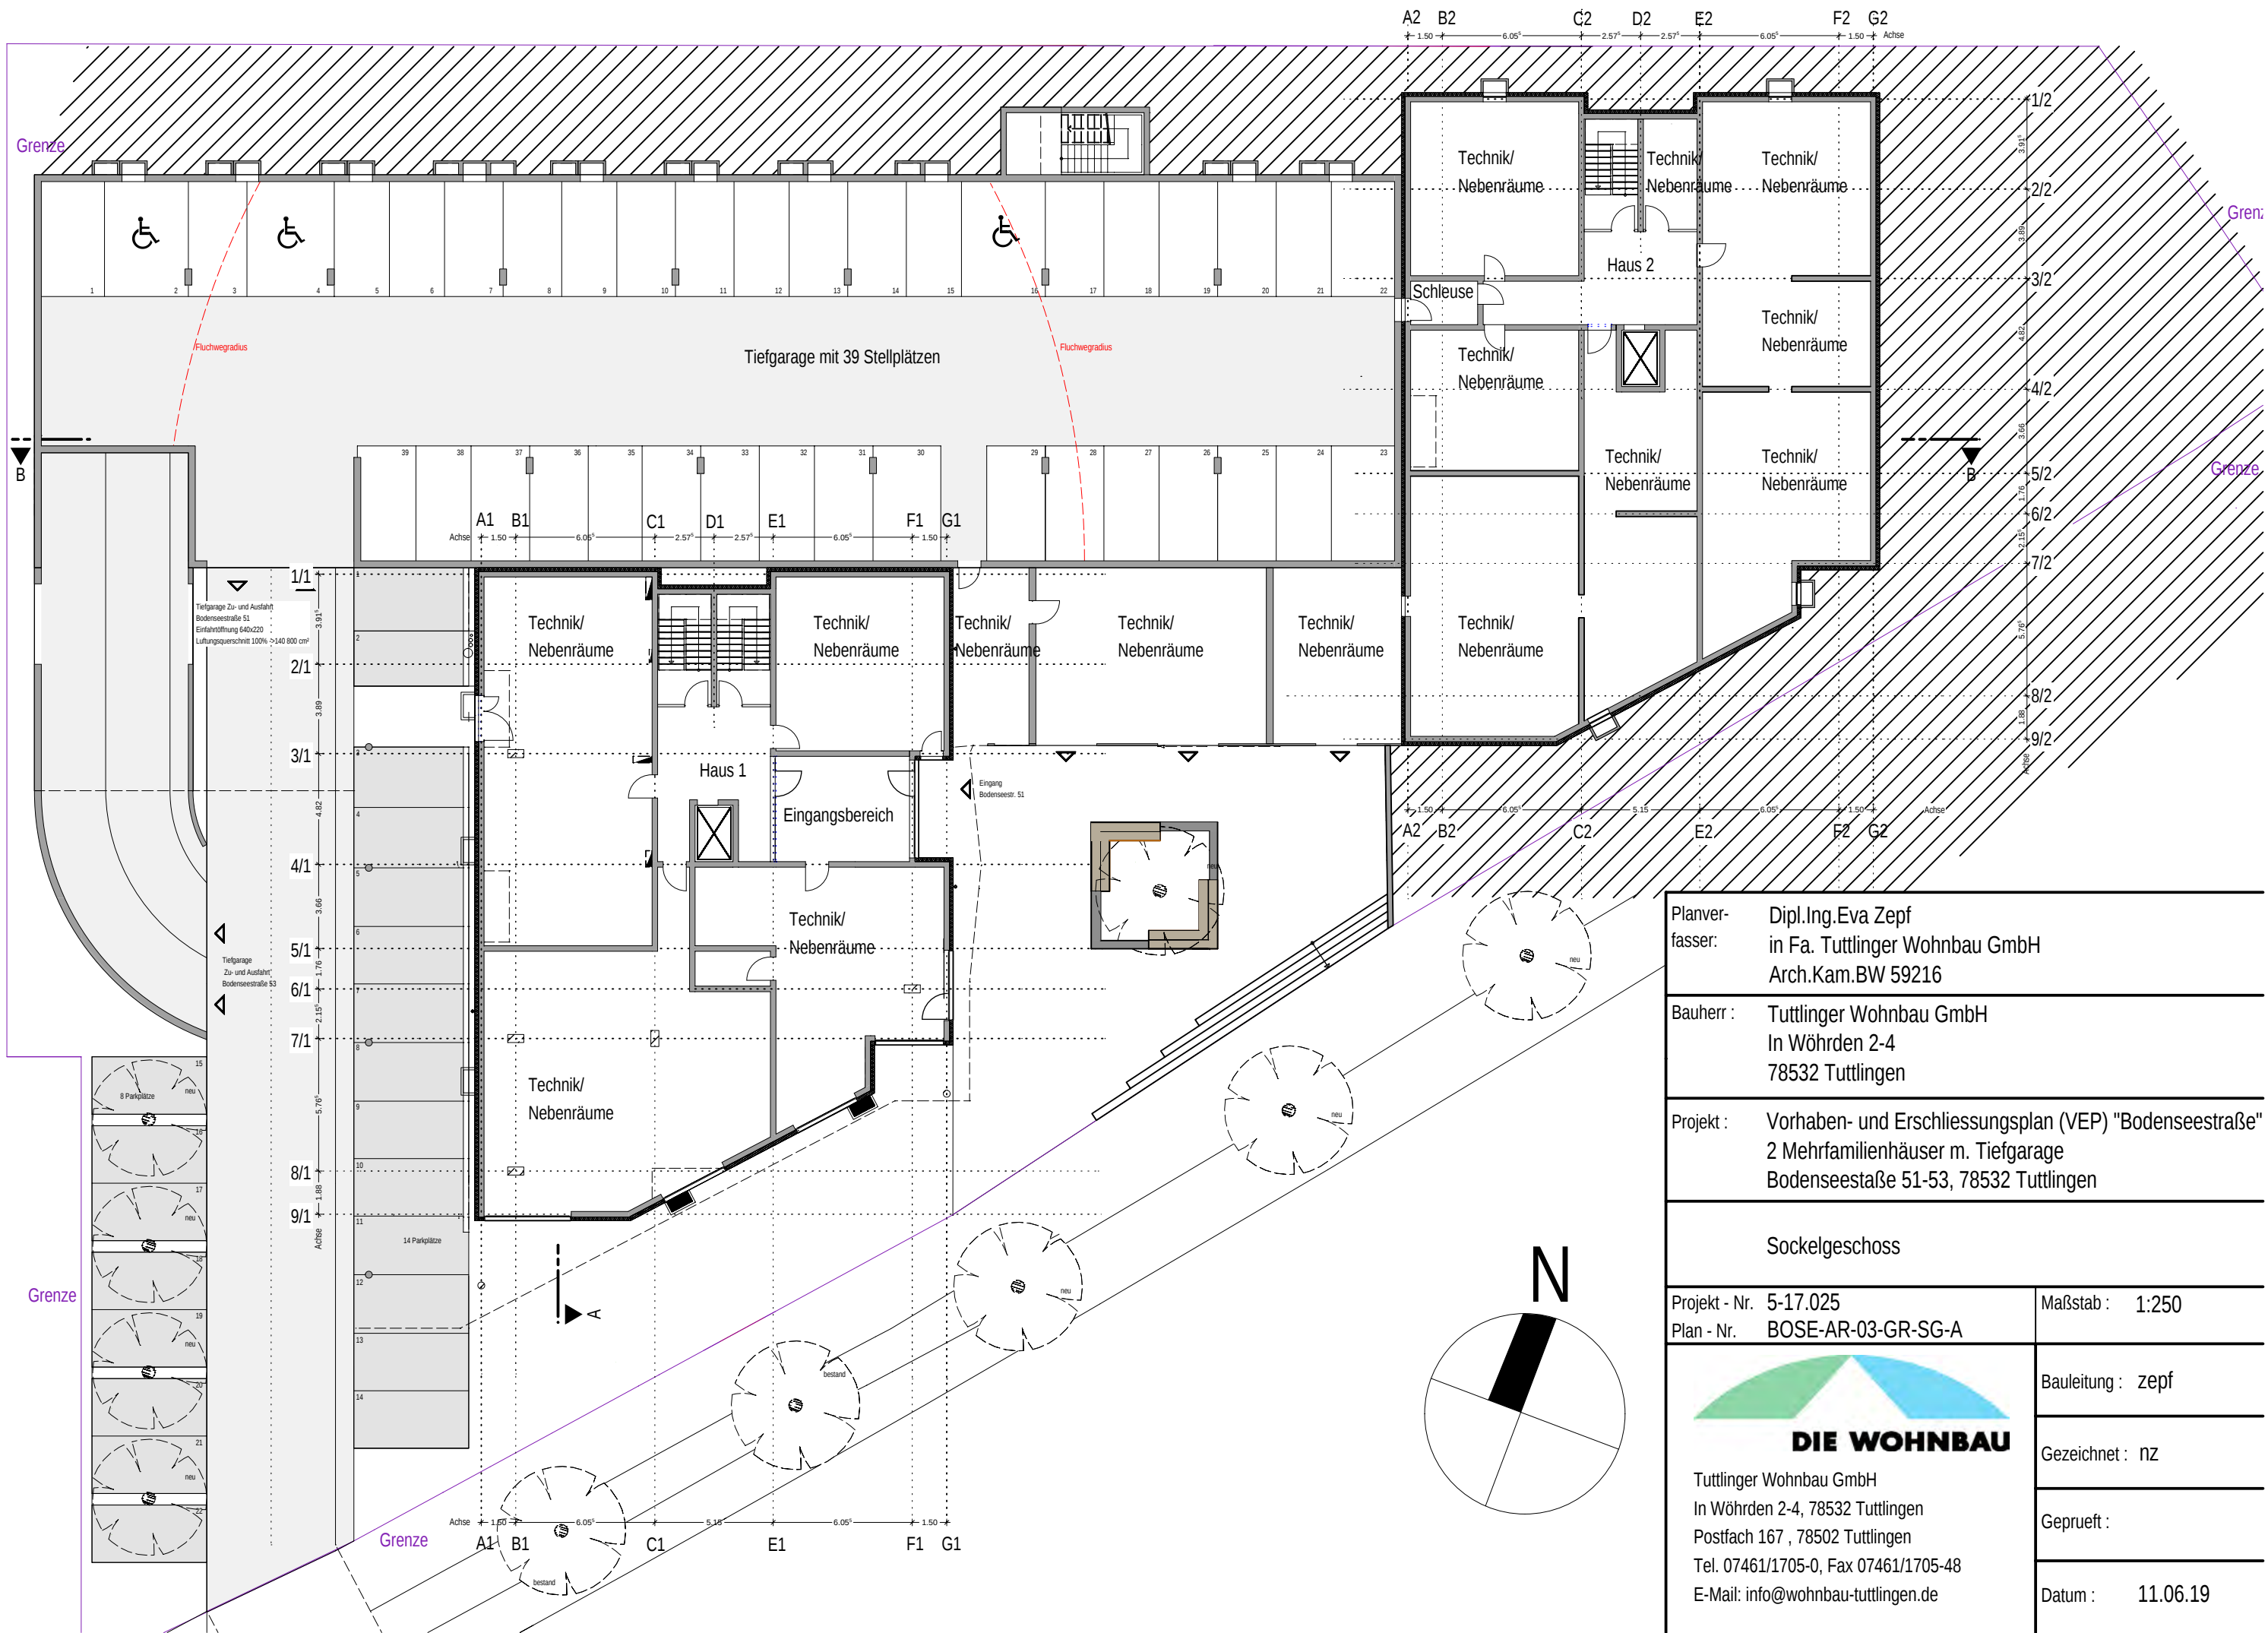


Planverfasser: Dipl.Ing.Eva Zepf in Fa. Tuttlinger Wohnbau GmbH Arch.Kam.BW 59216	
Bauherr : Tuttlinger Wohnbau GmbH In Wöhrden 2-4 78532 Tuttlingen	
Projekt : Vorhaben- und Erschliessungsplan (VEP) "Bodenseestraße" 2 Mehrfamilienhäuser m. Tiefgarage Bodenseestaße 51-53, 78532 Tuttlingen	
Lageplan	
Projekt - Nr. 5-17.025 Plan - Nr. BOSE-AR-03-GR-L-A	Maßstab : 1:500
 DIE WOHNBAU Tuttlinger Wohnbau GmbH In Wöhrden 2-4, 78532 Tuttlingen Postfach 167 , 78502 Tuttlingen Tel. 07461/1705-0, Fax 07461/1705-48 E-Mail: info@wohnbau-tuttlingen.de	Bauleitung : zepf
	Gezeichnet : nZ
	Geprueft :
Datum : 11.06.19	








Planverfasser:	Dipl.Ing.Eva Zepf in Fa. Tuttlinger Wohnbau GmbH Arch.Kam.BW 59216		
Bauherr :	Tuttlinger Wohnbau GmbH In Wöhrden 2-4 78532 Tuttlingen		
Projekt :	Vorhaben- und Erschliessungsplan (VEP) "Bodenseestraße" 2 Mehrfamilienhäuser m. Tiefgarage Bodenseestraße 51-53, 78532 Tuttlingen		
Untergeschoss			
Projekt - Nr.	5-17.025	Maßstab :	1:250
Plan - Nr.	BOSE-AR-03-GR-UG-A		
 DIE WOHNBAU Tuttlinger Wohnbau GmbH In Wöhrden 2-4, 78532 Tuttlingen Postfach 167 , 78502 Tuttlingen Tel. 07461/1705-0, Fax 07461/1705-48 E-Mail: info@wohnbau-tuttlingen.de		Bauleitung :	zepf
		Gezeichnet :	nZ
		Geprueft :	
		Datum :	11.06.19






Planverfasser: Dipl.Ing.Eva Zepf in Fa. Tuttlinger Wohnbau GmbH Arch.Kam.BW 59216	
Bauherr : Tuttlinger Wohnbau GmbH In Wöhrden 2-4 78532 Tuttlingen	
Projekt : Vorhaben- und Erschliessungsplan (VEP) "Bodenseestraße" 2 Mehrfamilienhäuser m. Tiefgarage Bodenseestraße 51-53, 78532 Tuttlingen	
Sockelgeschoss	
Projekt - Nr. 5-17.025 Plan - Nr. BOSE-AR-03-GR-SG-A	Maßstab : 1:250
 DIE WOHNBAU Tuttlinger Wohnbau GmbH In Wöhrden 2-4, 78532 Tuttlingen Postfach 167, 78502 Tuttlingen Tel. 07461/1705-0, Fax 07461/1705-48 E-Mail: info@wohnbau-tuttlingen.de	Bauleitung : zepf
	Gezeichnet : nZ
	Geprüft : Datum : 11.06.19

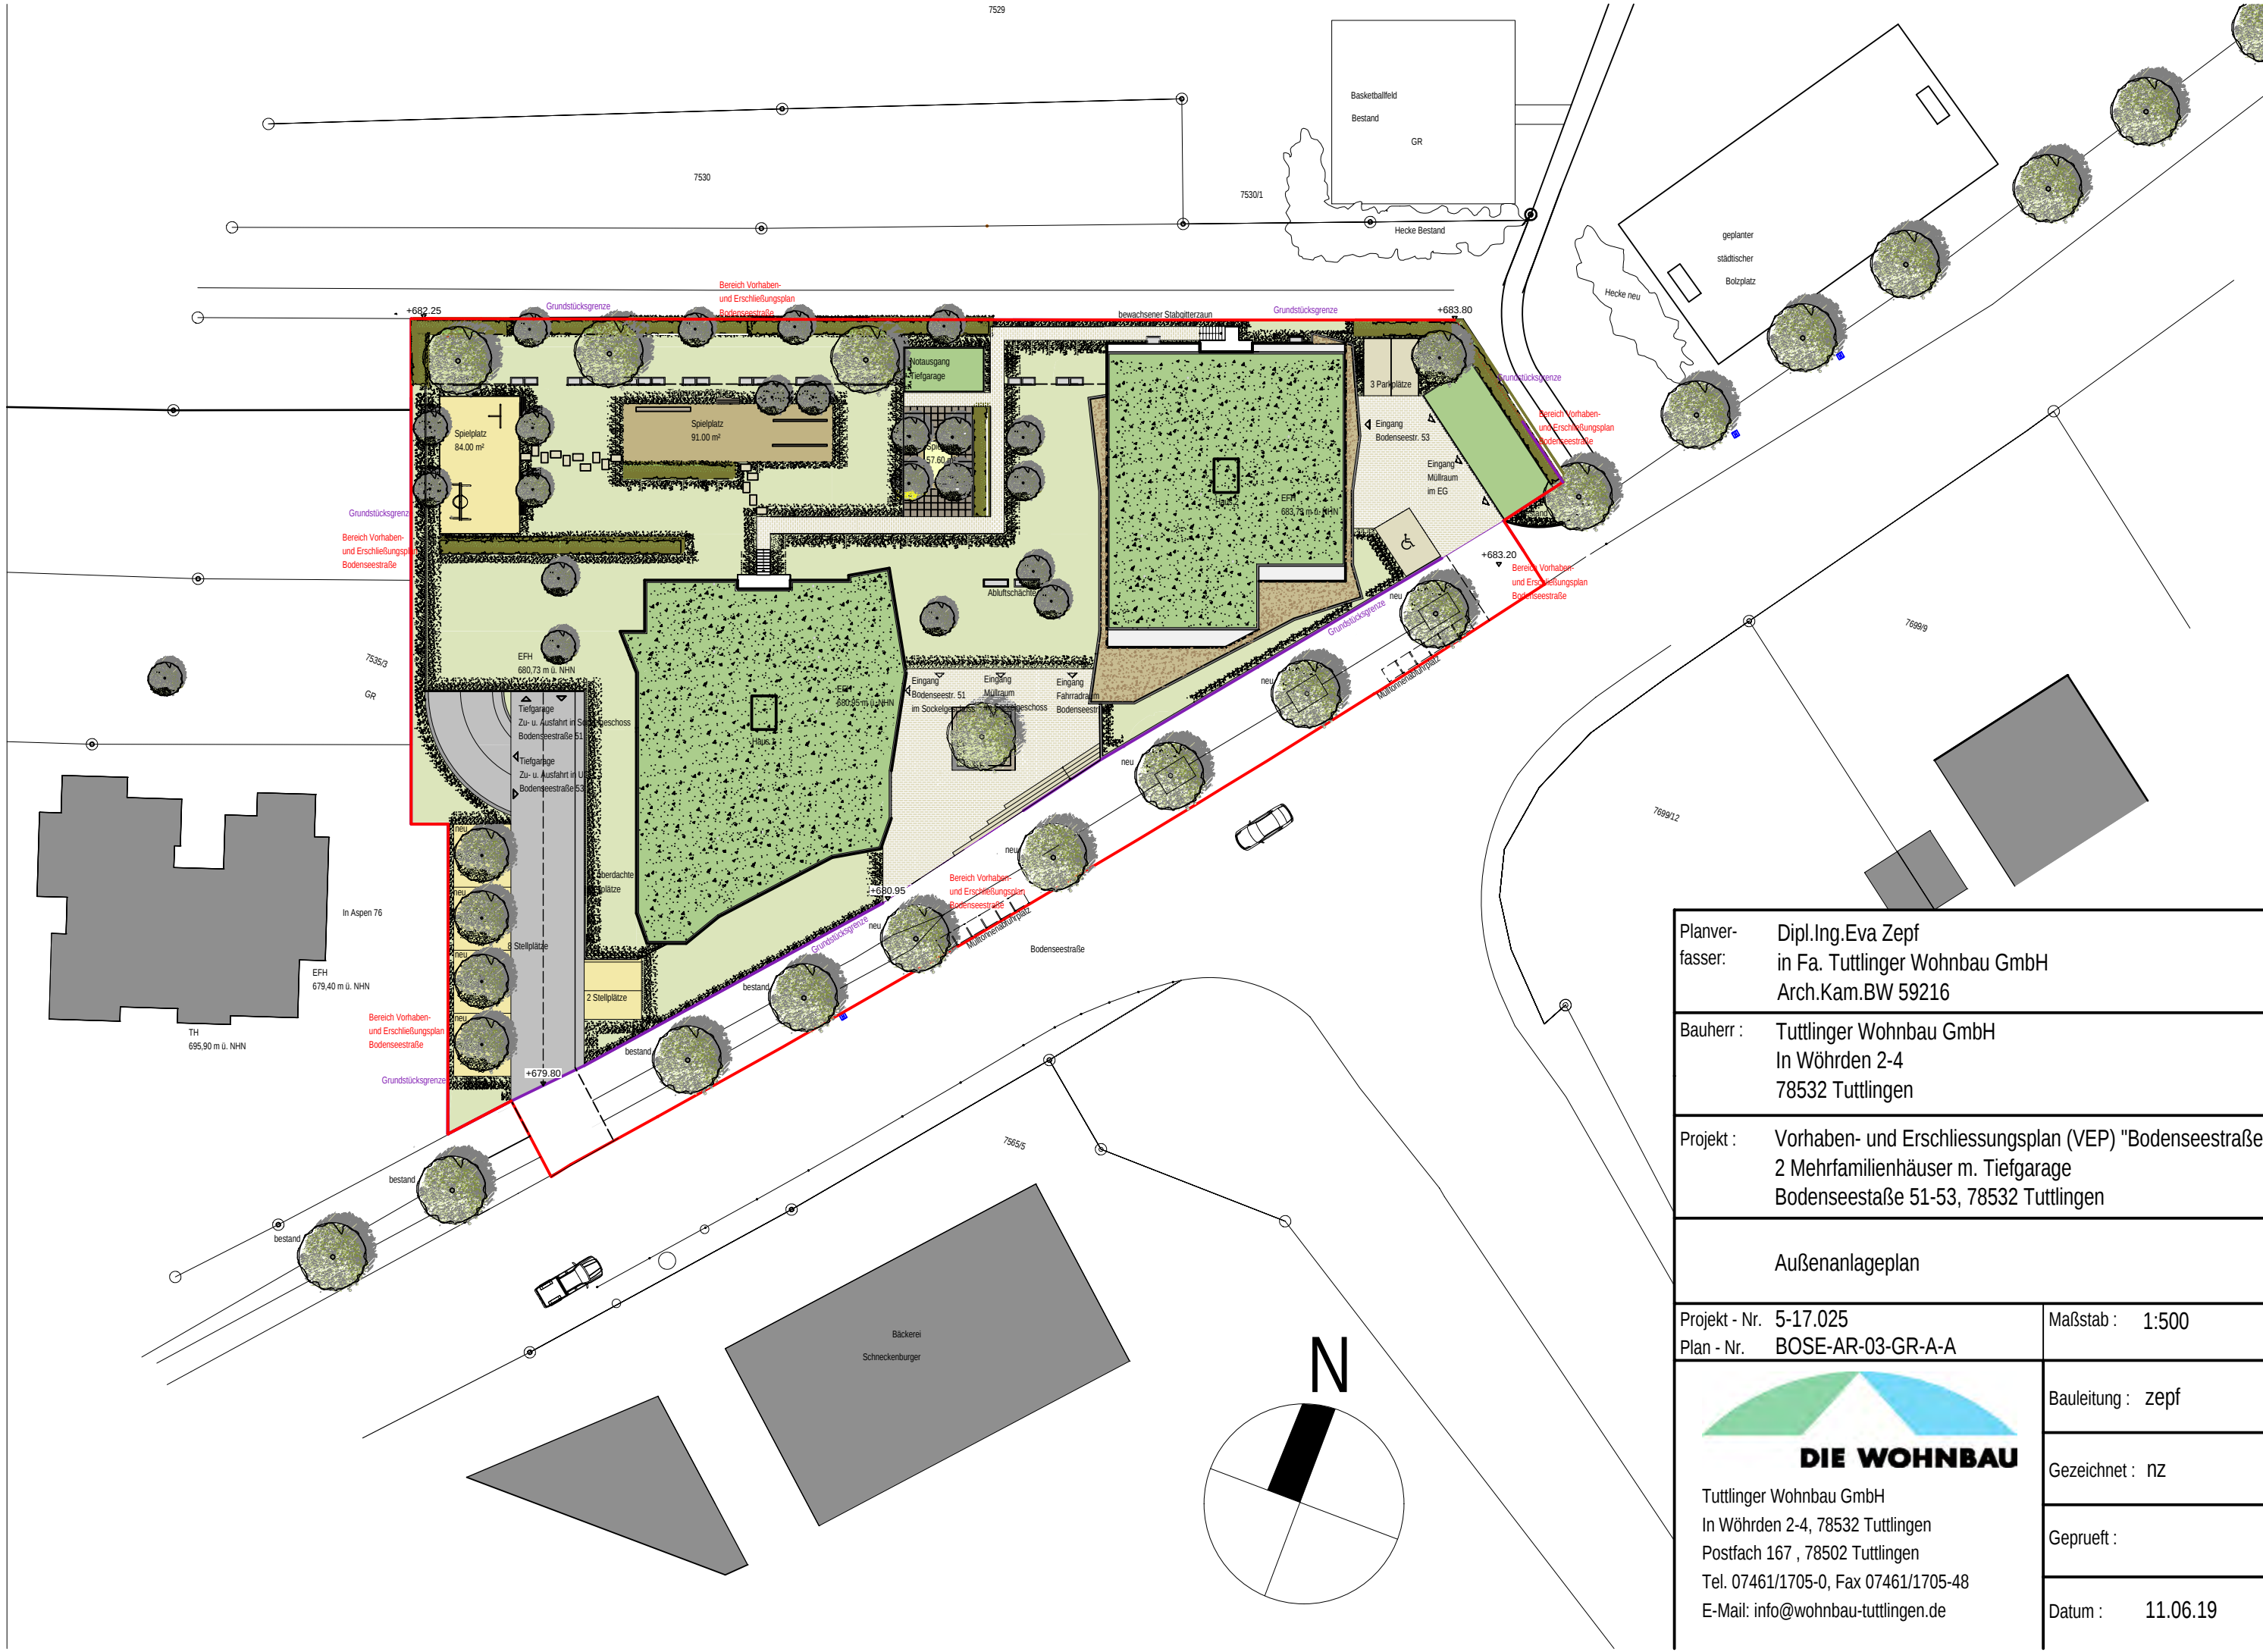

Planverfasser: Dipl.Ing.Eva Zepf in Fa. Tuttlinger Wohnbau GmbH Arch.Kam.BW 59216	
Bauherr : Tuttlinger Wohnbau GmbH In Wöhrden 2-4 78532 Tuttlingen	
Projekt : Vorhaben- und Erschliessungsplan (VEP) "Bodenseestraße" 2 Mehrfamilienhäuser m. Tiefgarage Bodenseestraße 51-53, 78532 Tuttlingen	
Außenanlageplan	
Projekt - Nr. 5-17.025 Plan - Nr. BOSE-AR-03-GR-A-A	Maßstab : 1:500
 Tuttlinger Wohnbau GmbH In Wöhrden 2-4, 78532 Tuttlingen Postfach 167 , 78502 Tuttlingen Tel. 07461/1705-0, Fax 07461/1705-48 E-Mail: info@wohnbau-tuttlingen.de	Bauleitung : zepf
	Gezeichnet : nZ
	Geprueft : Datum : 11.06.19

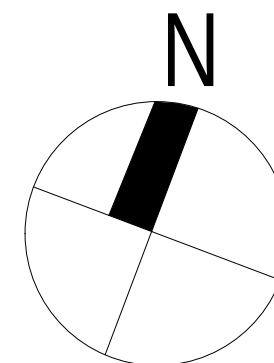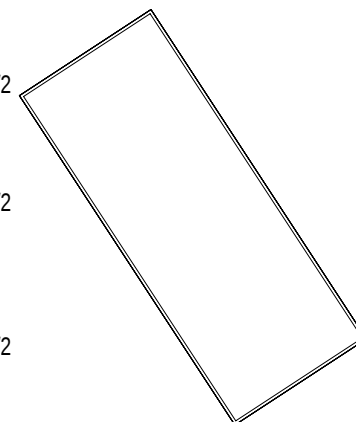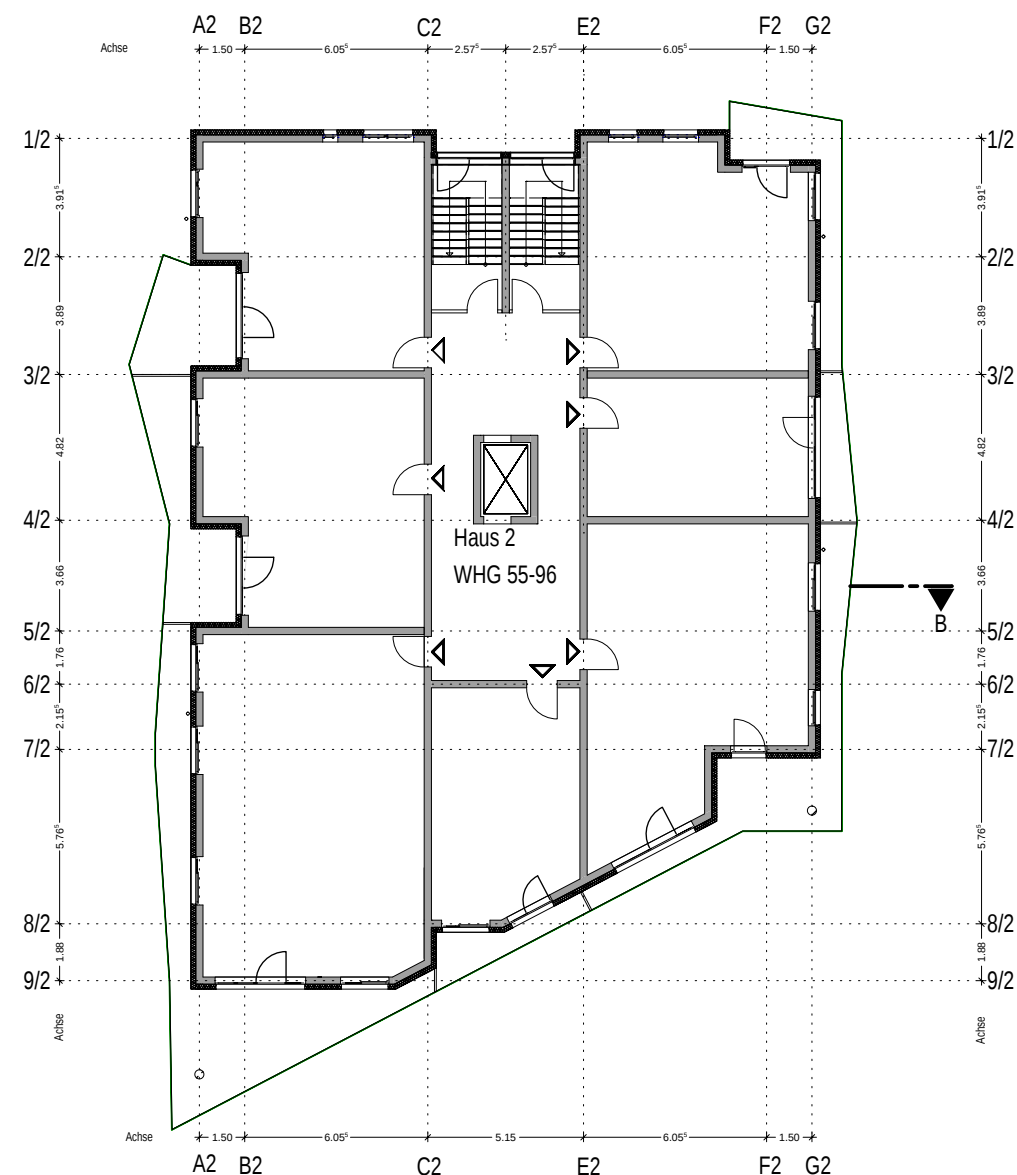 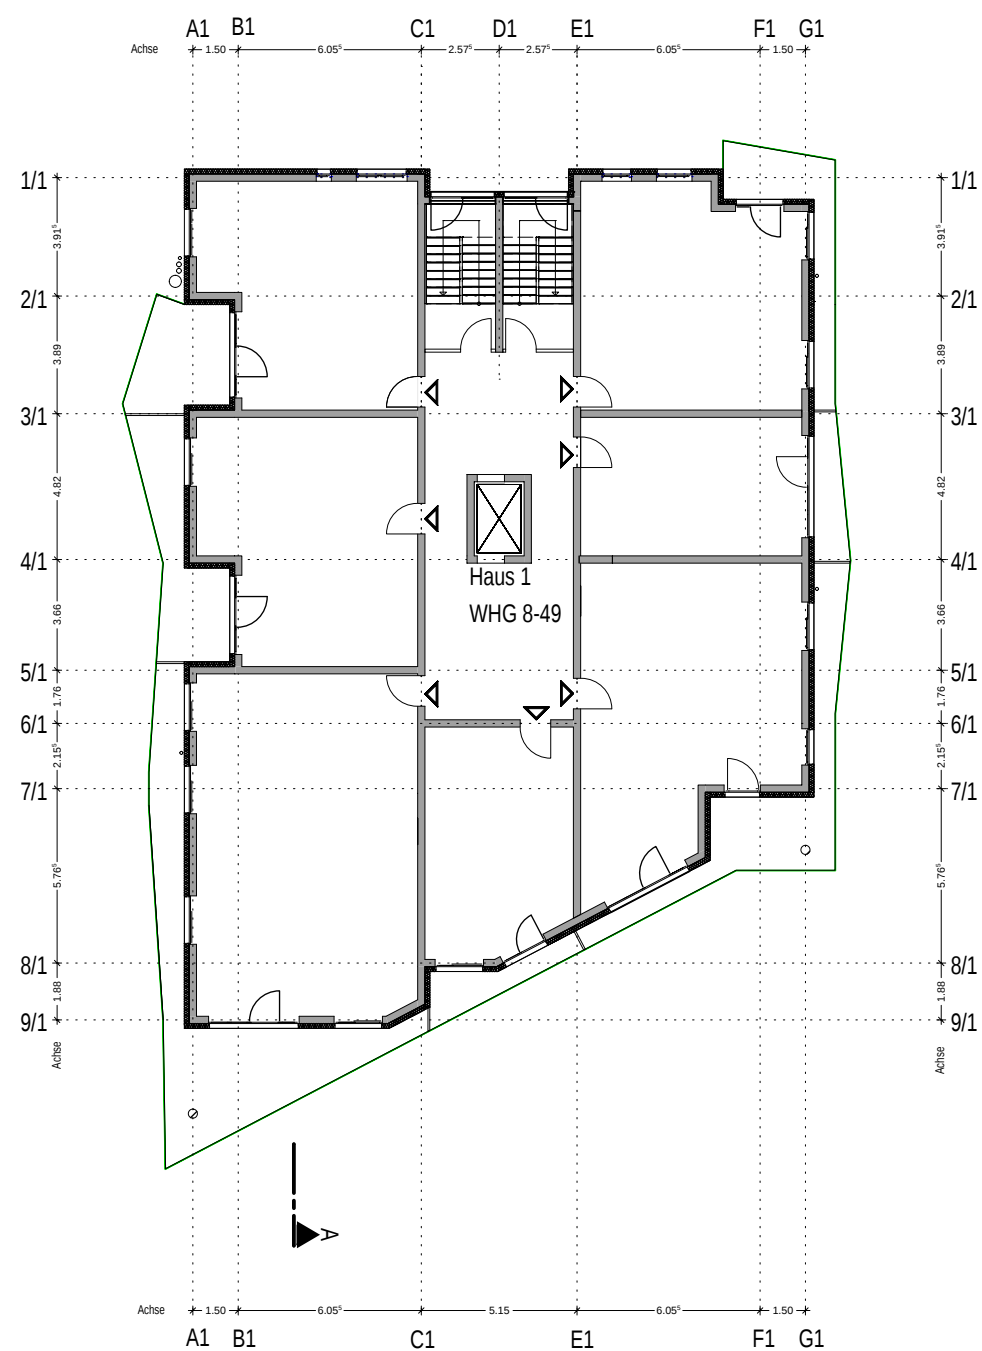


Planverfasser: Dipl.Ing.Eva Zepf in Fa. Tuttlinger Wohnbau GmbH Arch.Kam.BW 59216	
Bauherr : Tuttlinger Wohnbau GmbH In Wöhrden 2-4 78532 Tuttlingen	
Projekt : Vorhaben- und Erschliessungsplan (VEP) "Bodenseestraße" 2 Mehrfamilienhäuser m. Tiefgarage Bodenseestraße 51-53, 78532 Tuttlingen	
1.-6. Obergeschoss	
Projekt - Nr. 5-17.025 Plan - Nr. BOSE-AR-03-GR-1.-6.OG-A	Maßstab : 1:250
 DIE WOHNBAU Tuttlinger Wohnbau GmbH In Wöhrden 2-4, 78532 Tuttlingen Postfach 167, 78502 Tuttlingen Tel. 07461/1705-0, Fax 07461/1705-48 E-Mail: info@wohnbau-tuttlingen.de	Bauleitung : zepf
	Gezeichnet : nZ
	Geprueft :
Datum : 11.06.19	

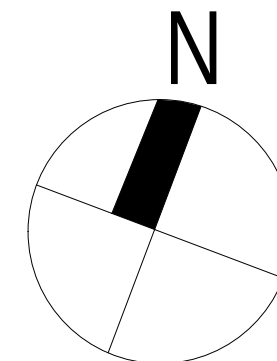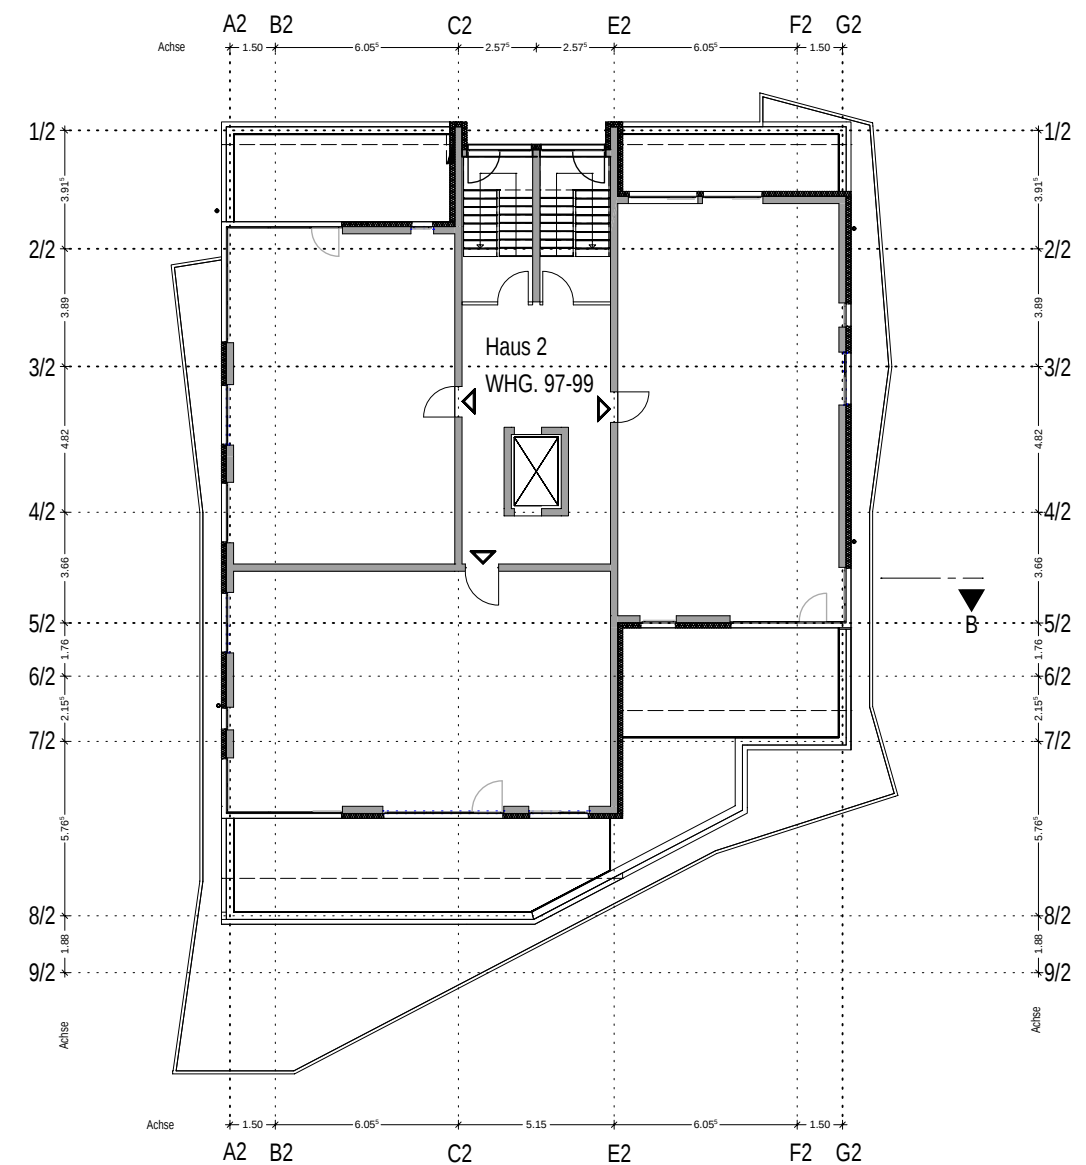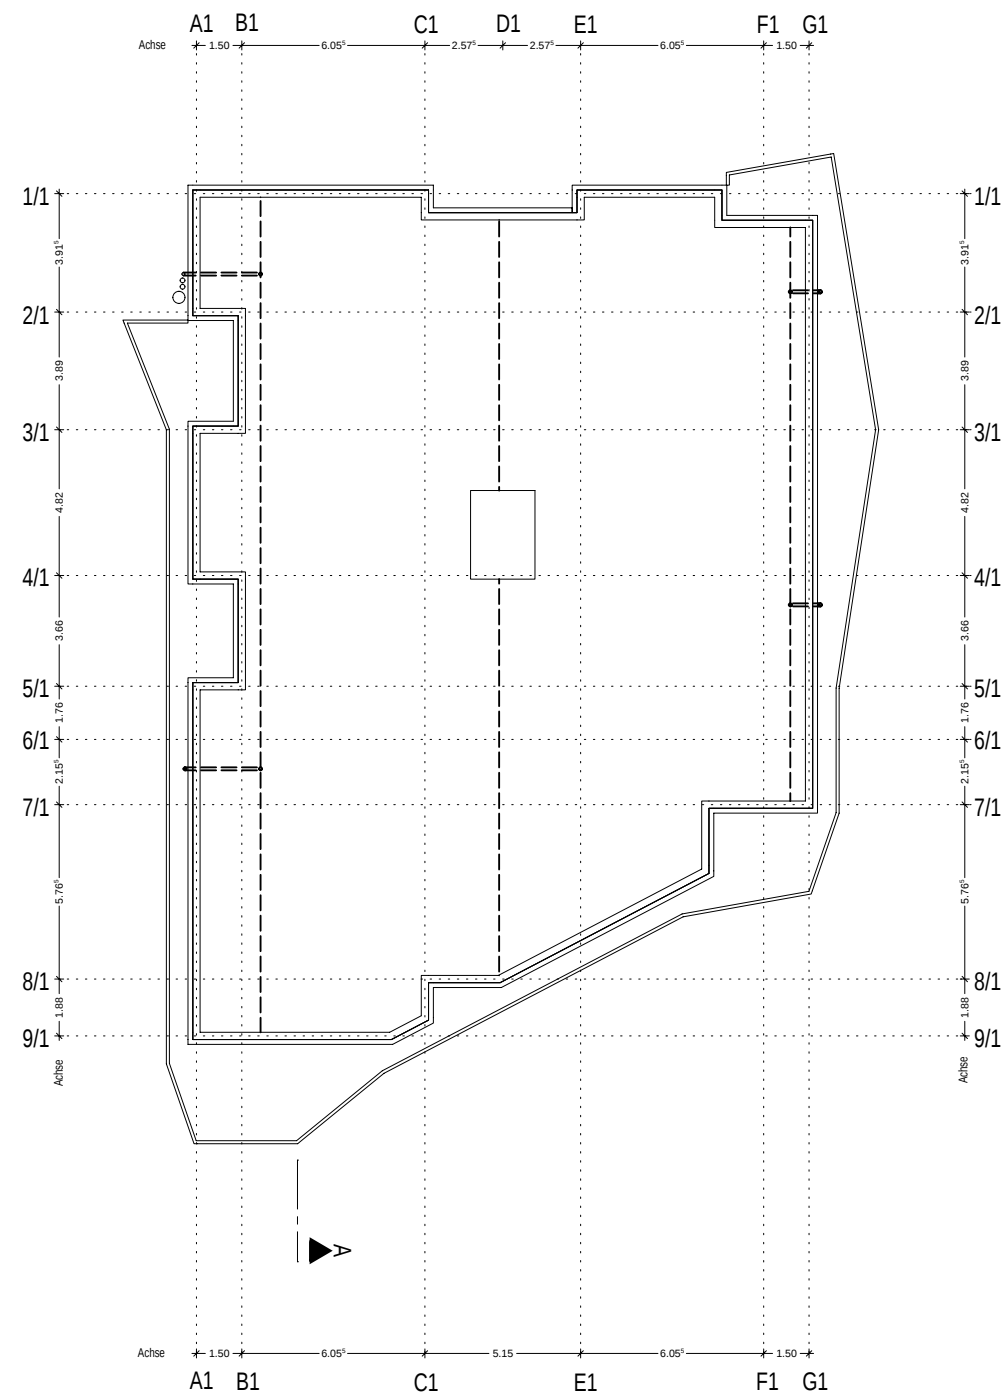


Planverfasser: Dipl.Ing.Eva Zepf in Fa. Tuttlinger Wohnbau GmbH Arch.Kam.BW 59216	
Bauherr : Tuttlinger Wohnbau GmbH In Wöhrden 2-4 78532 Tuttlingen	
Projekt : Vorhaben- und Erschließungsplan (VEP) "Bodenseestraße" 2 Mehrfamilienhäuser m. Tiefgarage Bodenseestraße 51-53, 78532 Tuttlingen	
Penthouse	
Projekt - Nr. 5-17.025 Plan - Nr. BOSE-AR-03-GR-PH-A	Maßstab : 1:250
 DIE WOHNBAU Tuttlinger Wohnbau GmbH In Wöhrden 2-4, 78532 Tuttlingen Postfach 167, 78502 Tuttlingen Tel. 07461/1705-0, Fax 07461/1705-48 E-Mail: info@wohnbau-tuttlingen.de	Bauleitung : zepf
	Gezeichnet : nZ
	Geprueft :
Datum : 11.06.19	

Haus 2 maximale Höhe = 707,00m

Haus 1 maximale Höhe = 703,70m

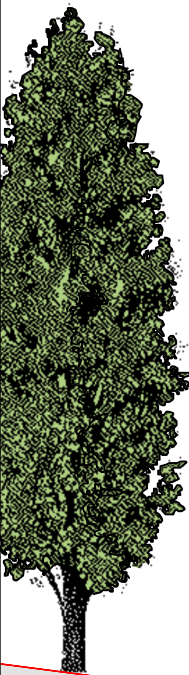

Grundstücksgrenze

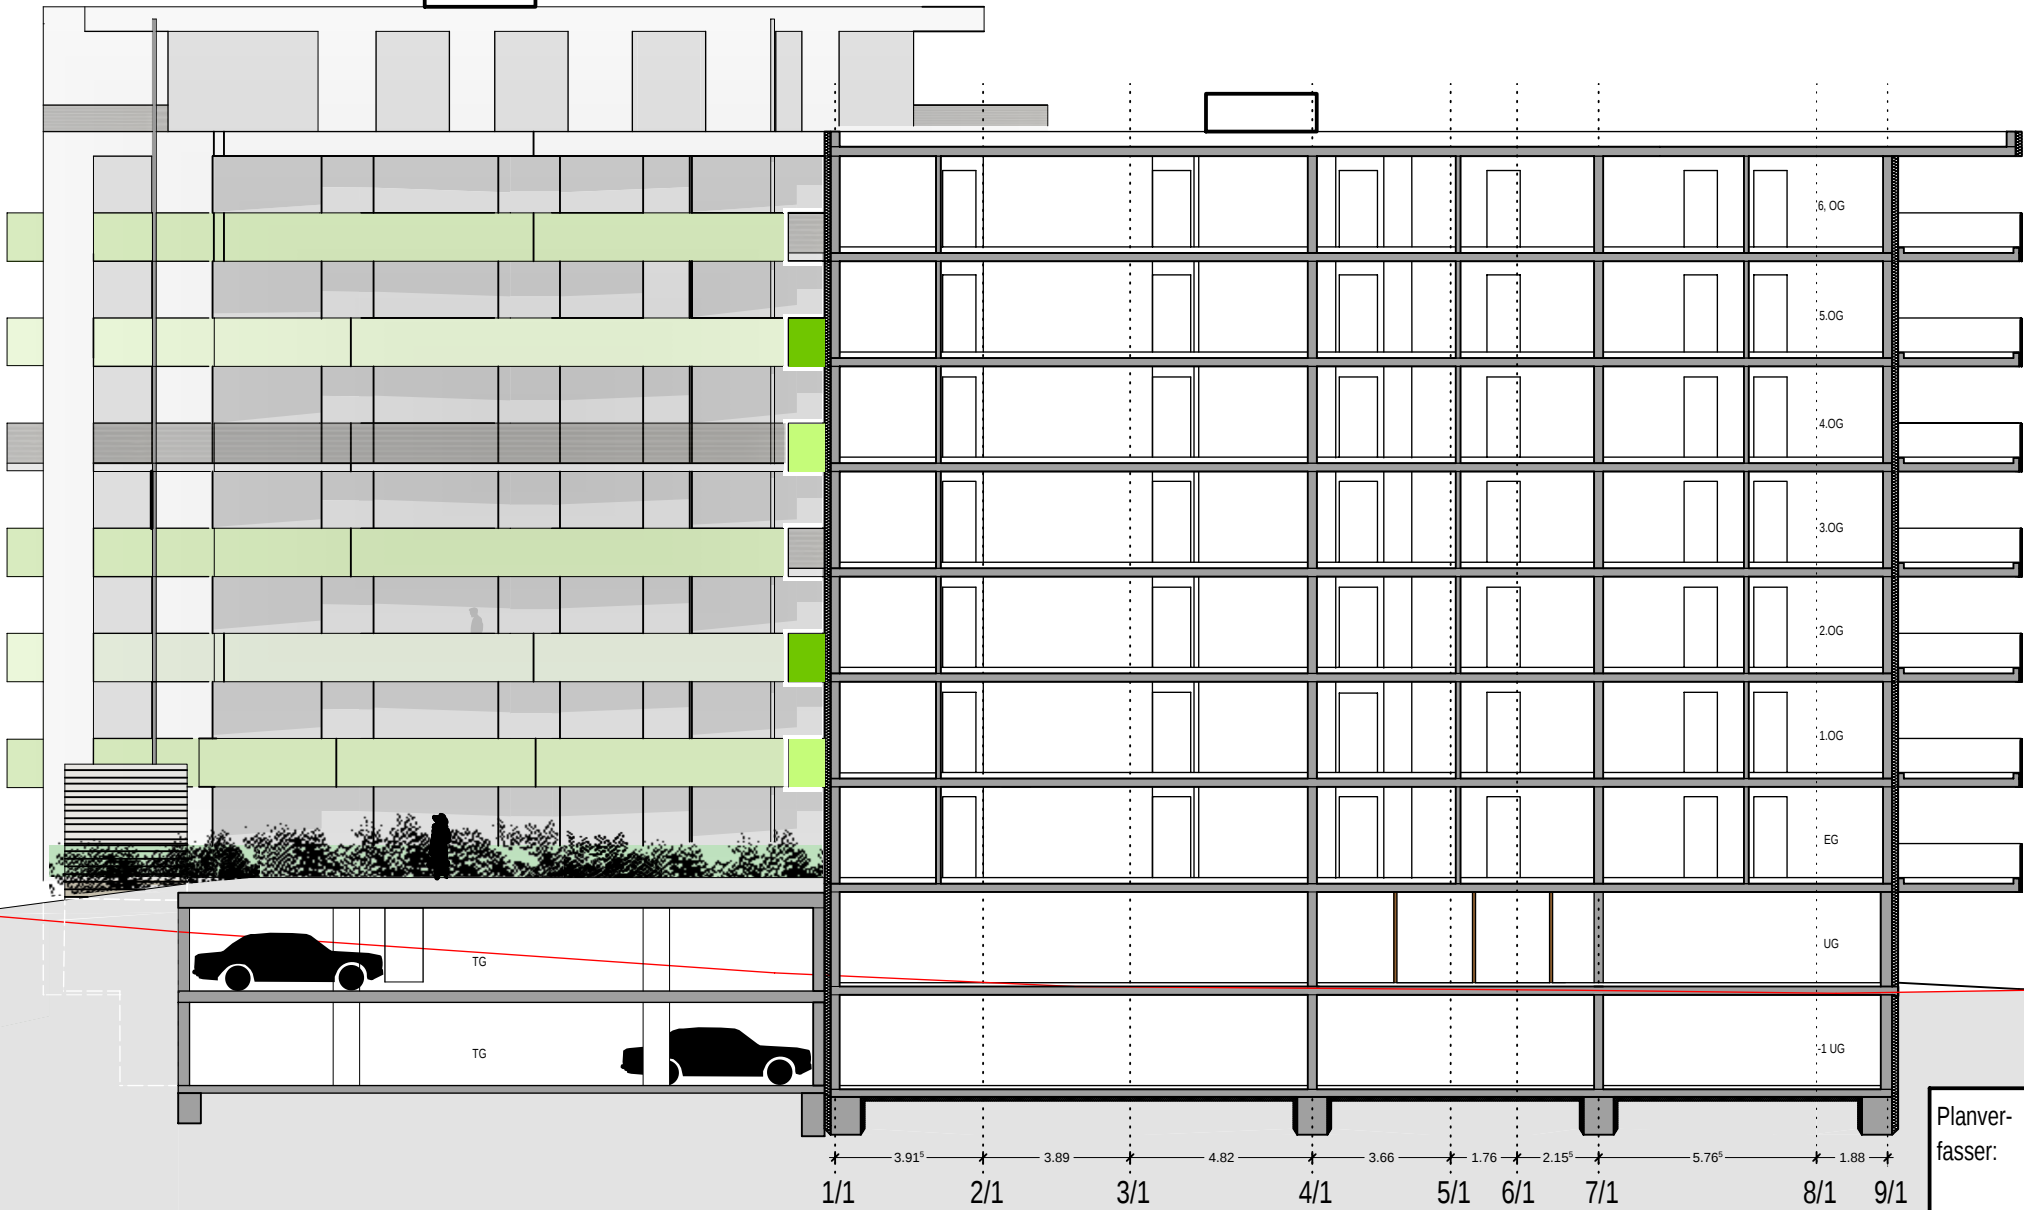

Planverfasser: Dipl.Ing.Eva Zepf
in Fa. Tuttlinger Wohnbau GmbH
Arch.Kam.BW 59216

Bauherr : Tuttlinger Wohnbau GmbH
In Wöhrden 2-4
78532 Tuttlingen

Projekt : Vorhaben- und Erschliessungsplan (VEP) "Bodenseestraße"
2 Mehrfamilienhäuser m. Tiefgarage
Bodenseestraße 51-53, 78532 Tuttlingen

Schnitt A-A

Projekt - Nr. 5-17.025
Plan - Nr. BOSE-AR-03-S-AA-A

Maßstab : 1:200


Bauleitung : zepf

Gezeichnet : nz

Geprueft :

Datum : 11.06.19



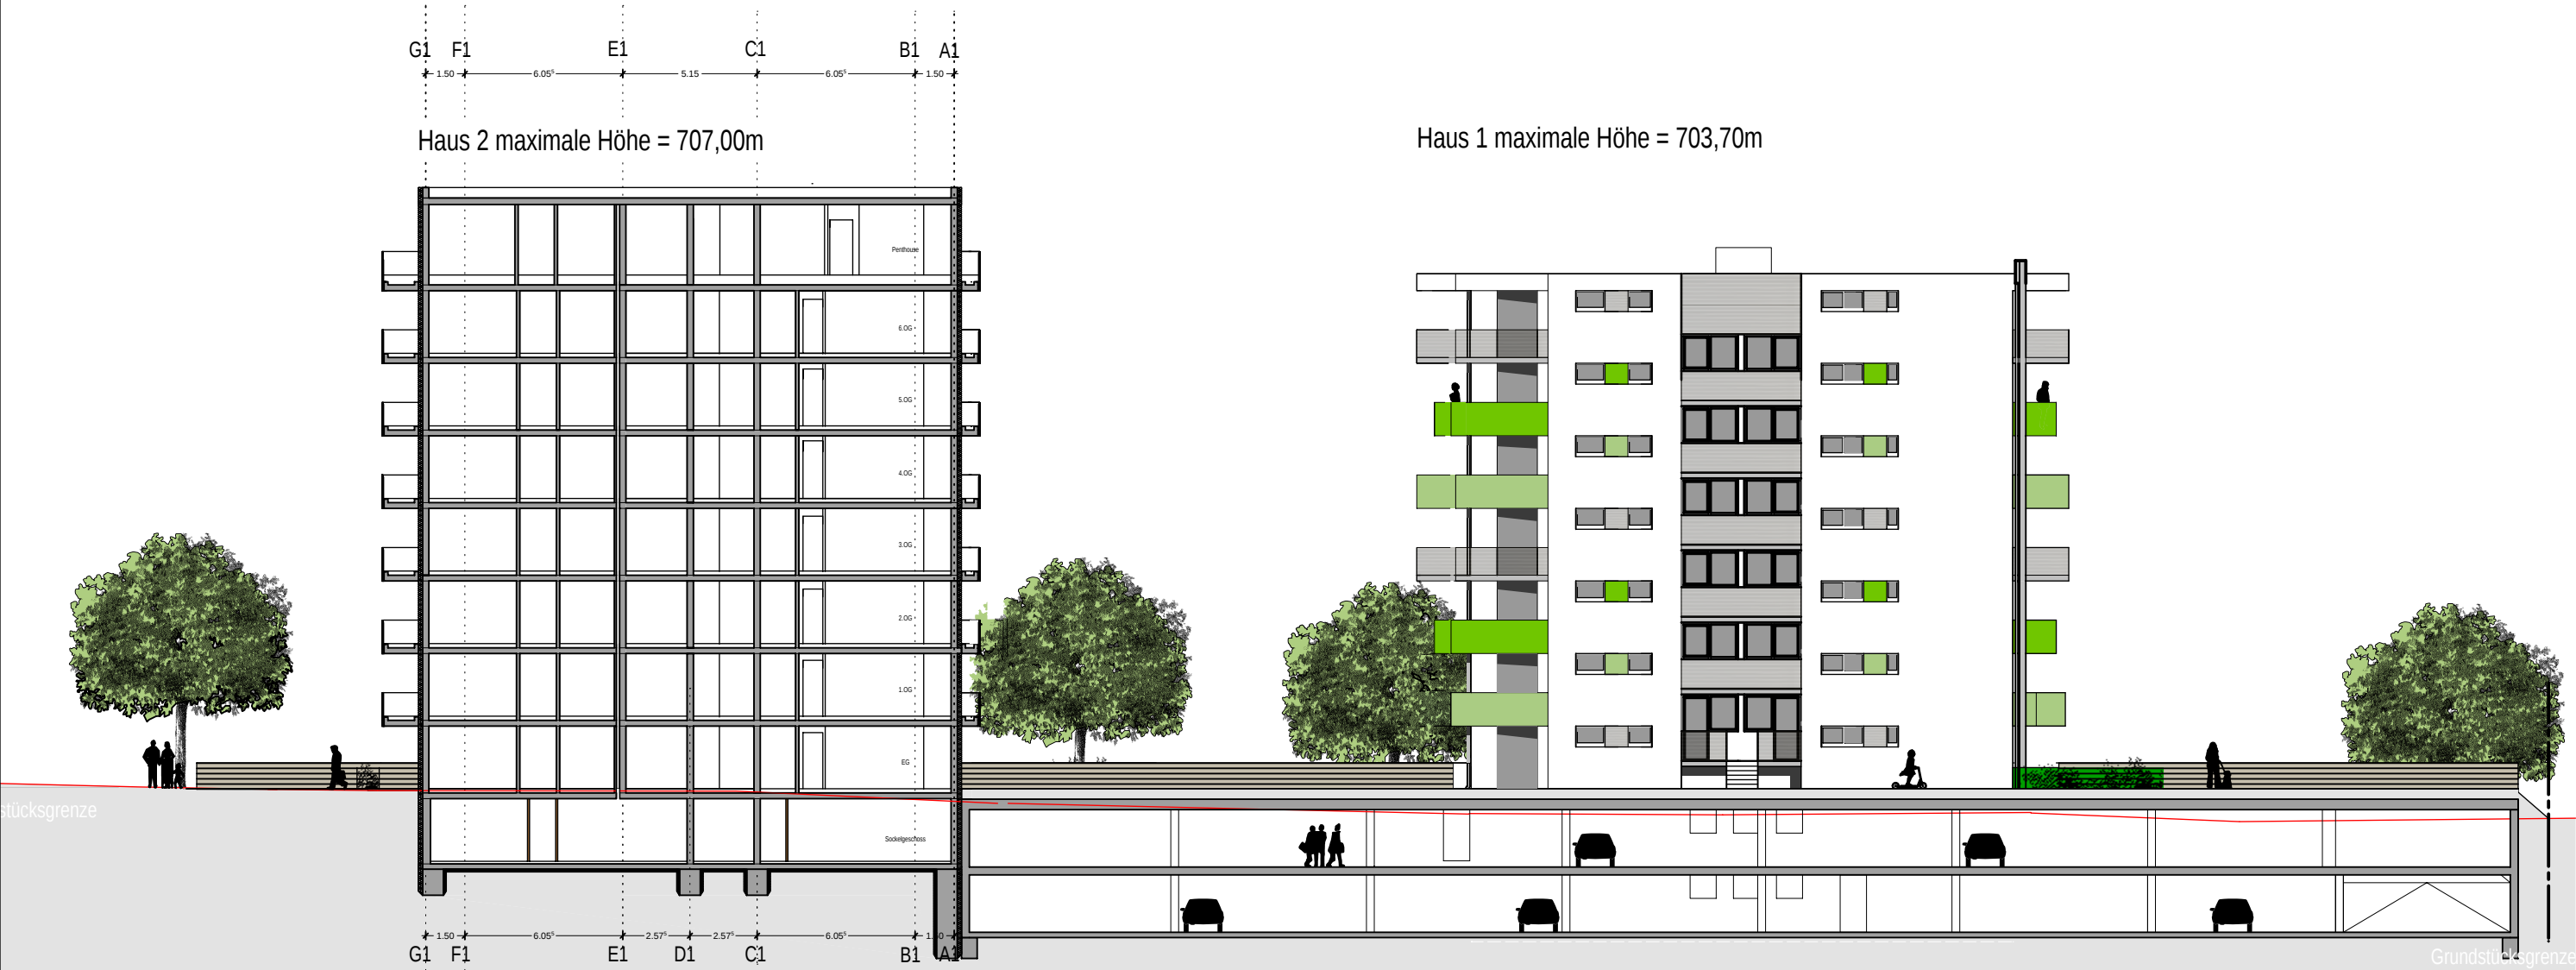

Planverfasser: Dipl.Ing.Eva Zepf in Fa. Tuttlinger Wohnbau GmbH Arch.Kam.BW 59216	
Bauherr : Tuttlinger Wohnbau GmbH In Wöhrden 2-4 78532 Tuttlingen	
Projekt : Vorhaben- und Erschliessungsplan (VEP) "Bodenseestraße" 2 Mehrfamilienhäuser m. Tiefgarage Bodenseestraße 51-53, 78532 Tuttlingen	
Schnitt B-B	
Projekt - Nr. 5-17.025	Maßstab : 1:250
Plan - Nr. BOSE-AR-03-S-BB-A	
 DIE WOHNBAU Tuttlinger Wohnbau GmbH In Wöhrden 2-4, 78532 Tuttlingen Postfach 167 , 78502 Tuttlingen Tel. 07461/1705-0, Fax 07461/1705-48 E-Mail: info@wohnbau-tuttlingen.de	Bauleitung : zepf
	Gezeichnet : nz
	Geprueft :
	Datum : 11.06.19

Haus 2 maximale Höhe = 707,00m


Haus 1 maximale Höhe = 703,70m




Planverfasser: Dipl.Ing.Eva Zepf in Fa. Tuttlinger Wohnbau GmbH Arch.Kam.BW 59216	
Bauherr : Tuttlinger Wohnbau GmbH In Wöhrden 2-4 78532 Tuttlingen	
Projekt : Vorhaben- und Erschliessungsplan (VEP) "Bodenseestraße" 2 Mehrfamilienhäuser m. Tiefgarage Bodenseestraße 51-53, 78532 Tuttlingen	
Nordansicht	
Projekt - Nr. 5-17.025 Plan - Nr. BOSE-AR-03-A-N-A	Maßstab : 1:250
 DIE WOHNBAU Tuttlinger Wohnbau GmbH In Wöhrden 2-4, 78532 Tuttlingen Postfach 167 , 78502 Tuttlingen Tel. 07461/1705-0, Fax 07461/1705-48 E-Mail: info@wohnbau-tuttlingen.de	Bauleitung : zepf
	Gezeichnet : nz
	Geprueft :
	Datum : 11.06.19

Haus 1 maximale Höhe = 703,70m

Haus 2 maximale Höhe = 707,00m

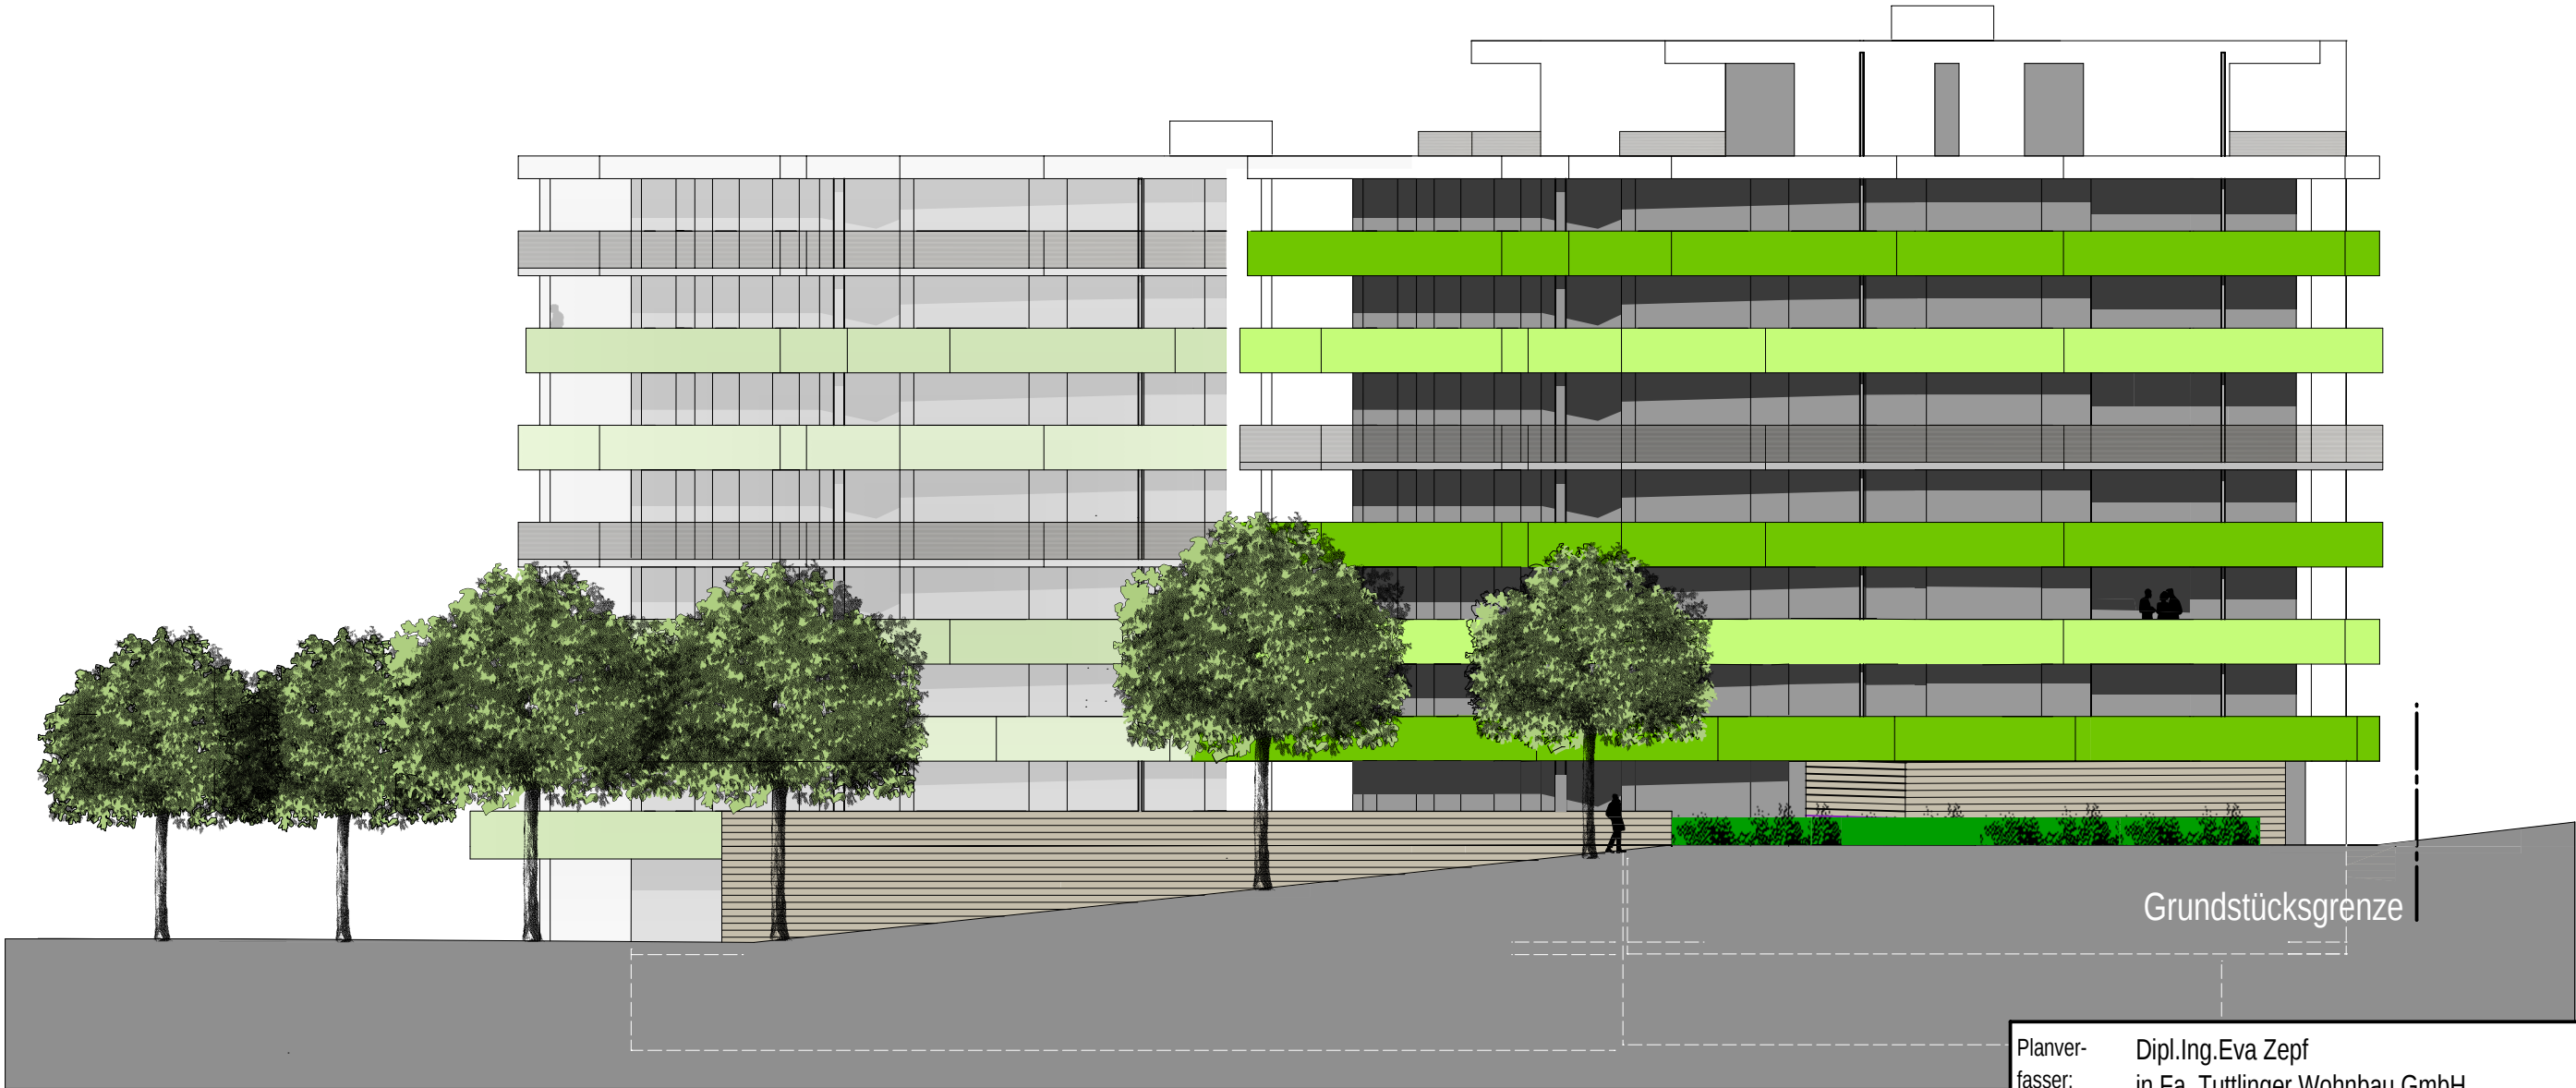

Planverfasser: Dipl.Ing.Eva Zepf in Fa. Tuttlinger Wohnbau GmbH Arch.Kam.BW 59216	
Bauherr : Tuttlinger Wohnbau GmbH In Wöhrden 2-4 78532 Tuttlingen	
Projekt : Vorhaben- und Erschliessungsplan (VEP) "Bodenseestraße" 2 Mehrfamilienhäuser m. Tiefgarage Bodenseestraße 51-53, 78532 Tuttlingen	
Ostansicht	
Projekt - Nr. 5-17.025	Maßstab : 1:200
Plan - Nr. BOSE-AR-03-A-O-A	
 DIE WOHNBAU Tuttlinger Wohnbau GmbH In Wöhrden 2-4, 78532 Tuttlingen Postfach 167 , 78502 Tuttlingen Tel. 07461/1705-0, Fax 07461/1705-48 E-Mail: info@wohnbau-tuttlingen.de	Bauleitung : zepf
	Gezeichnet : nz
	Geprueft :
	Datum : 11.06.19

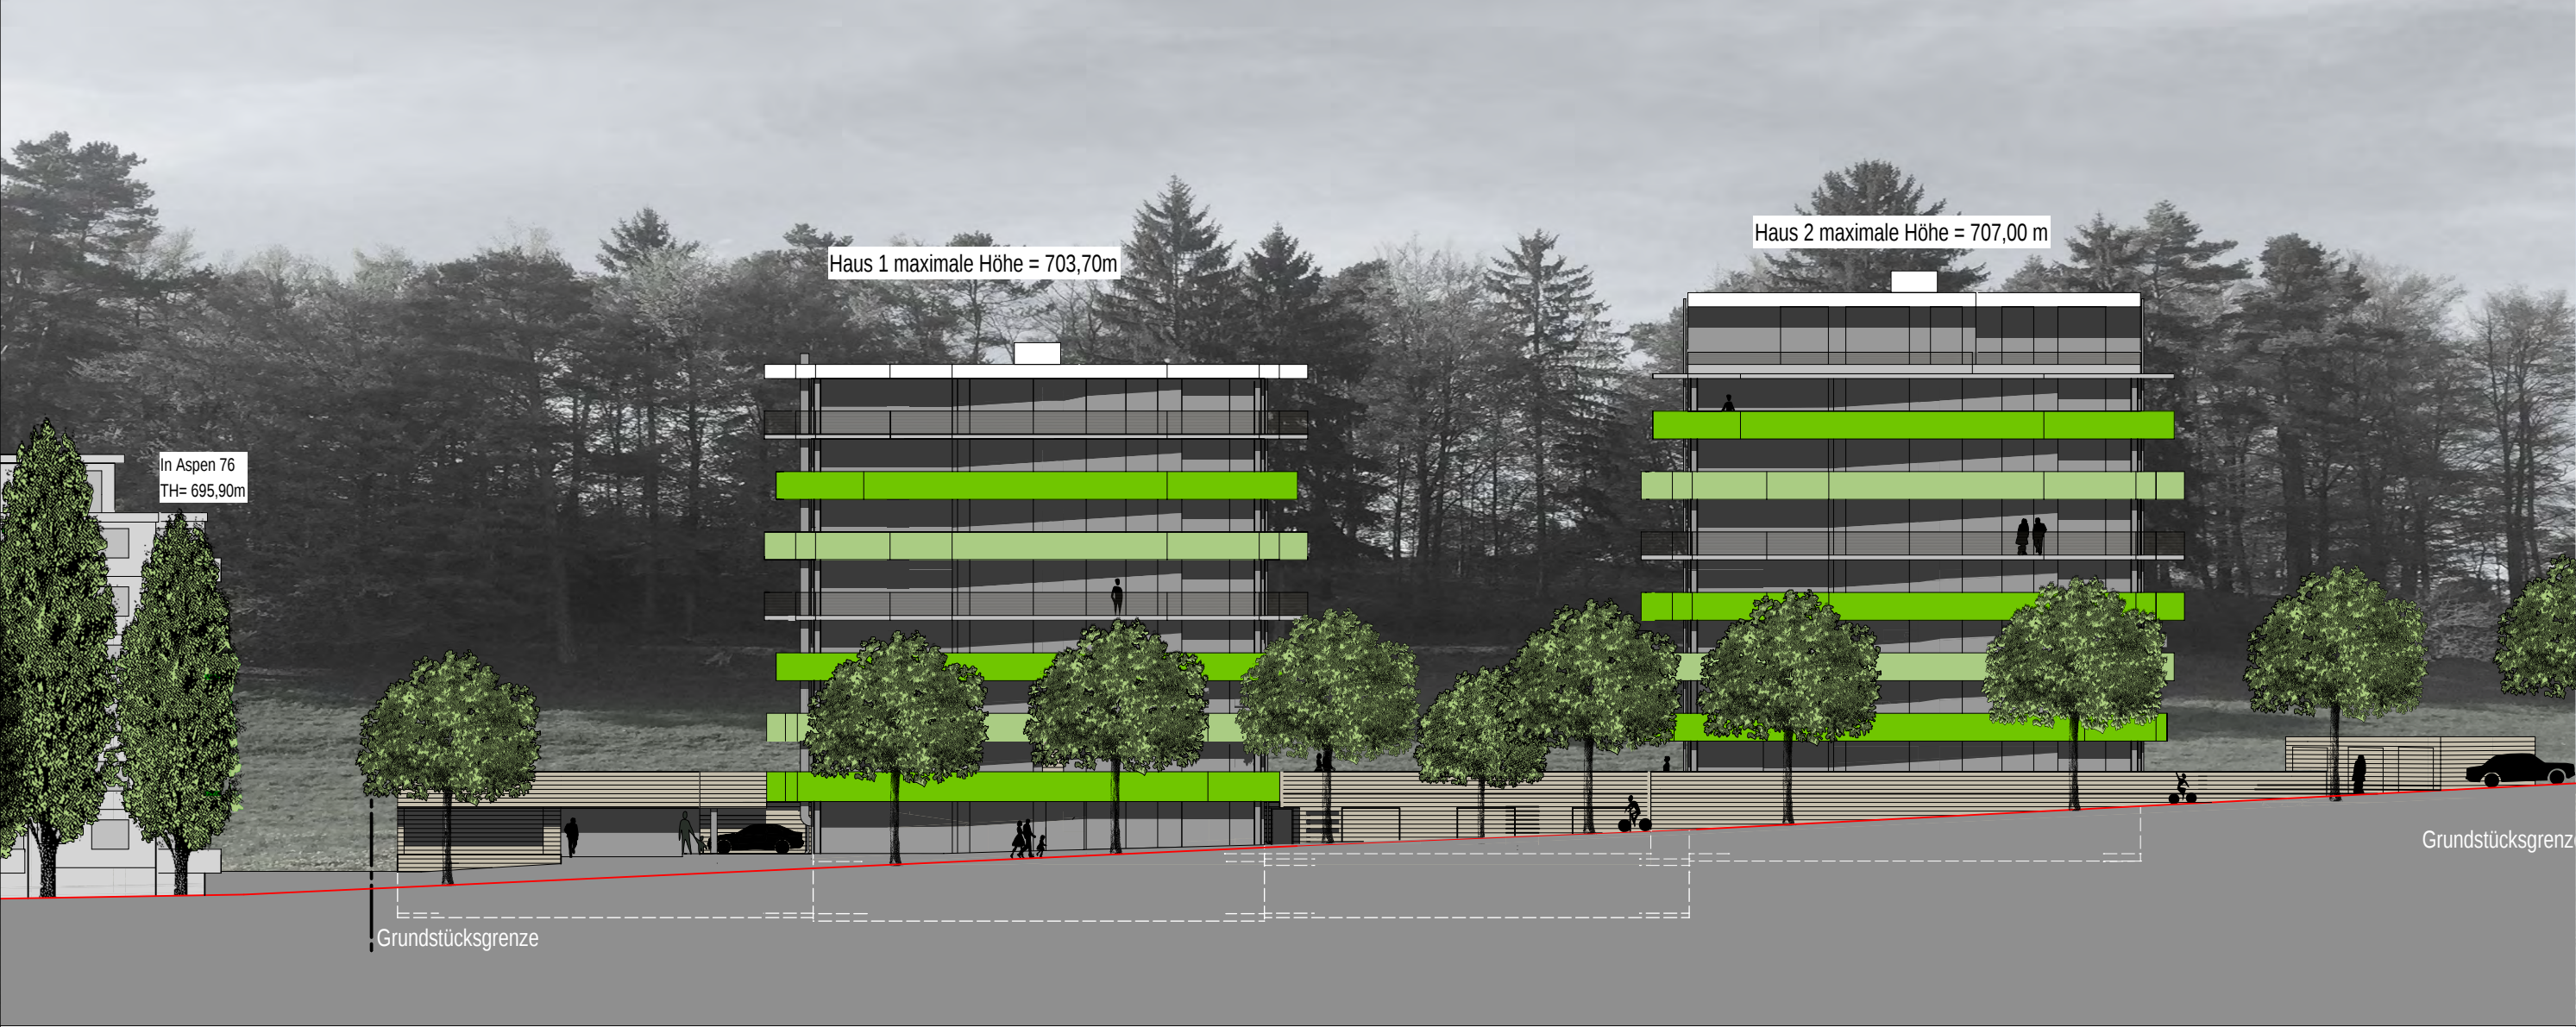

Planverfasser: Dipl.Ing.Eva Zepf
in Fa. Tuttlinger Wohnbau GmbH
Arch.Kam.BW 59216

Bauherr : Tuttlinger Wohnbau GmbH
In Wöhrden 2-4
78532 Tuttlingen

Projekt : Vorhaben- und Erschliessungsplan (VEP) "Bodenseestraße"
2 Mehrfamilienhäuser m. Tiefgarage
Bodenseestraße 51-53, 78532 Tuttlingen

Südansicht

Projekt - Nr. 5-17.025
Plan - Nr. BOSE-AR-03-A-S-A

Maßstab : 1:300



DIE WOHNBAU

Tuttlinger Wohnbau GmbH
In Wöhrden 2-4, 78532 Tuttlingen
Postfach 167 , 78502 Tuttlingen
Tel. 07461/1705-0, Fax 07461/1705-48
E-Mail: info@wohnbau-tuttlingen.de

Bauleitung : zepf

Gezeichnet : nz

Geprueft :

Datum : 11.06.19

Haus 2 maximale Höhe = 707,00m

Haus 1 maximale Höhe = 703,70m



Planverfasser: Dipl.Ing.Eva Zepf
in Fa. Tuttlinger Wohnbau GmbH
Arch.Kam.BW 59216

Bauherr : Tuttlinger Wohnbau GmbH
In Wöhrden 2-4
78532 Tuttlingen

Projekt : Vorhaben- und Erschliessungsplan (VEP) "Bodenseestraße"
2 Mehrfamilienhäuser m. Tiefgarage
Bodenseestraße 51-53, 78532 Tuttlingen

Westansicht

Projekt - Nr. 5-17.025
Plan - Nr. BOSE-AR-03-A-W-A

Maßstab : 1:200

Bauleitung : zepf

Gezeichnet : nz

Geprueft :

Datum : 11.06.19



DIE WOHNBAU

Tuttlinger Wohnbau GmbH
In Wöhrden 2-4, 78532 Tuttlingen
Postfach 167 , 78502 Tuttlingen
Tel. 07461/1705-0, Fax 07461/1705-48
E-Mail: info@wohnbau-tuttlingen.de