


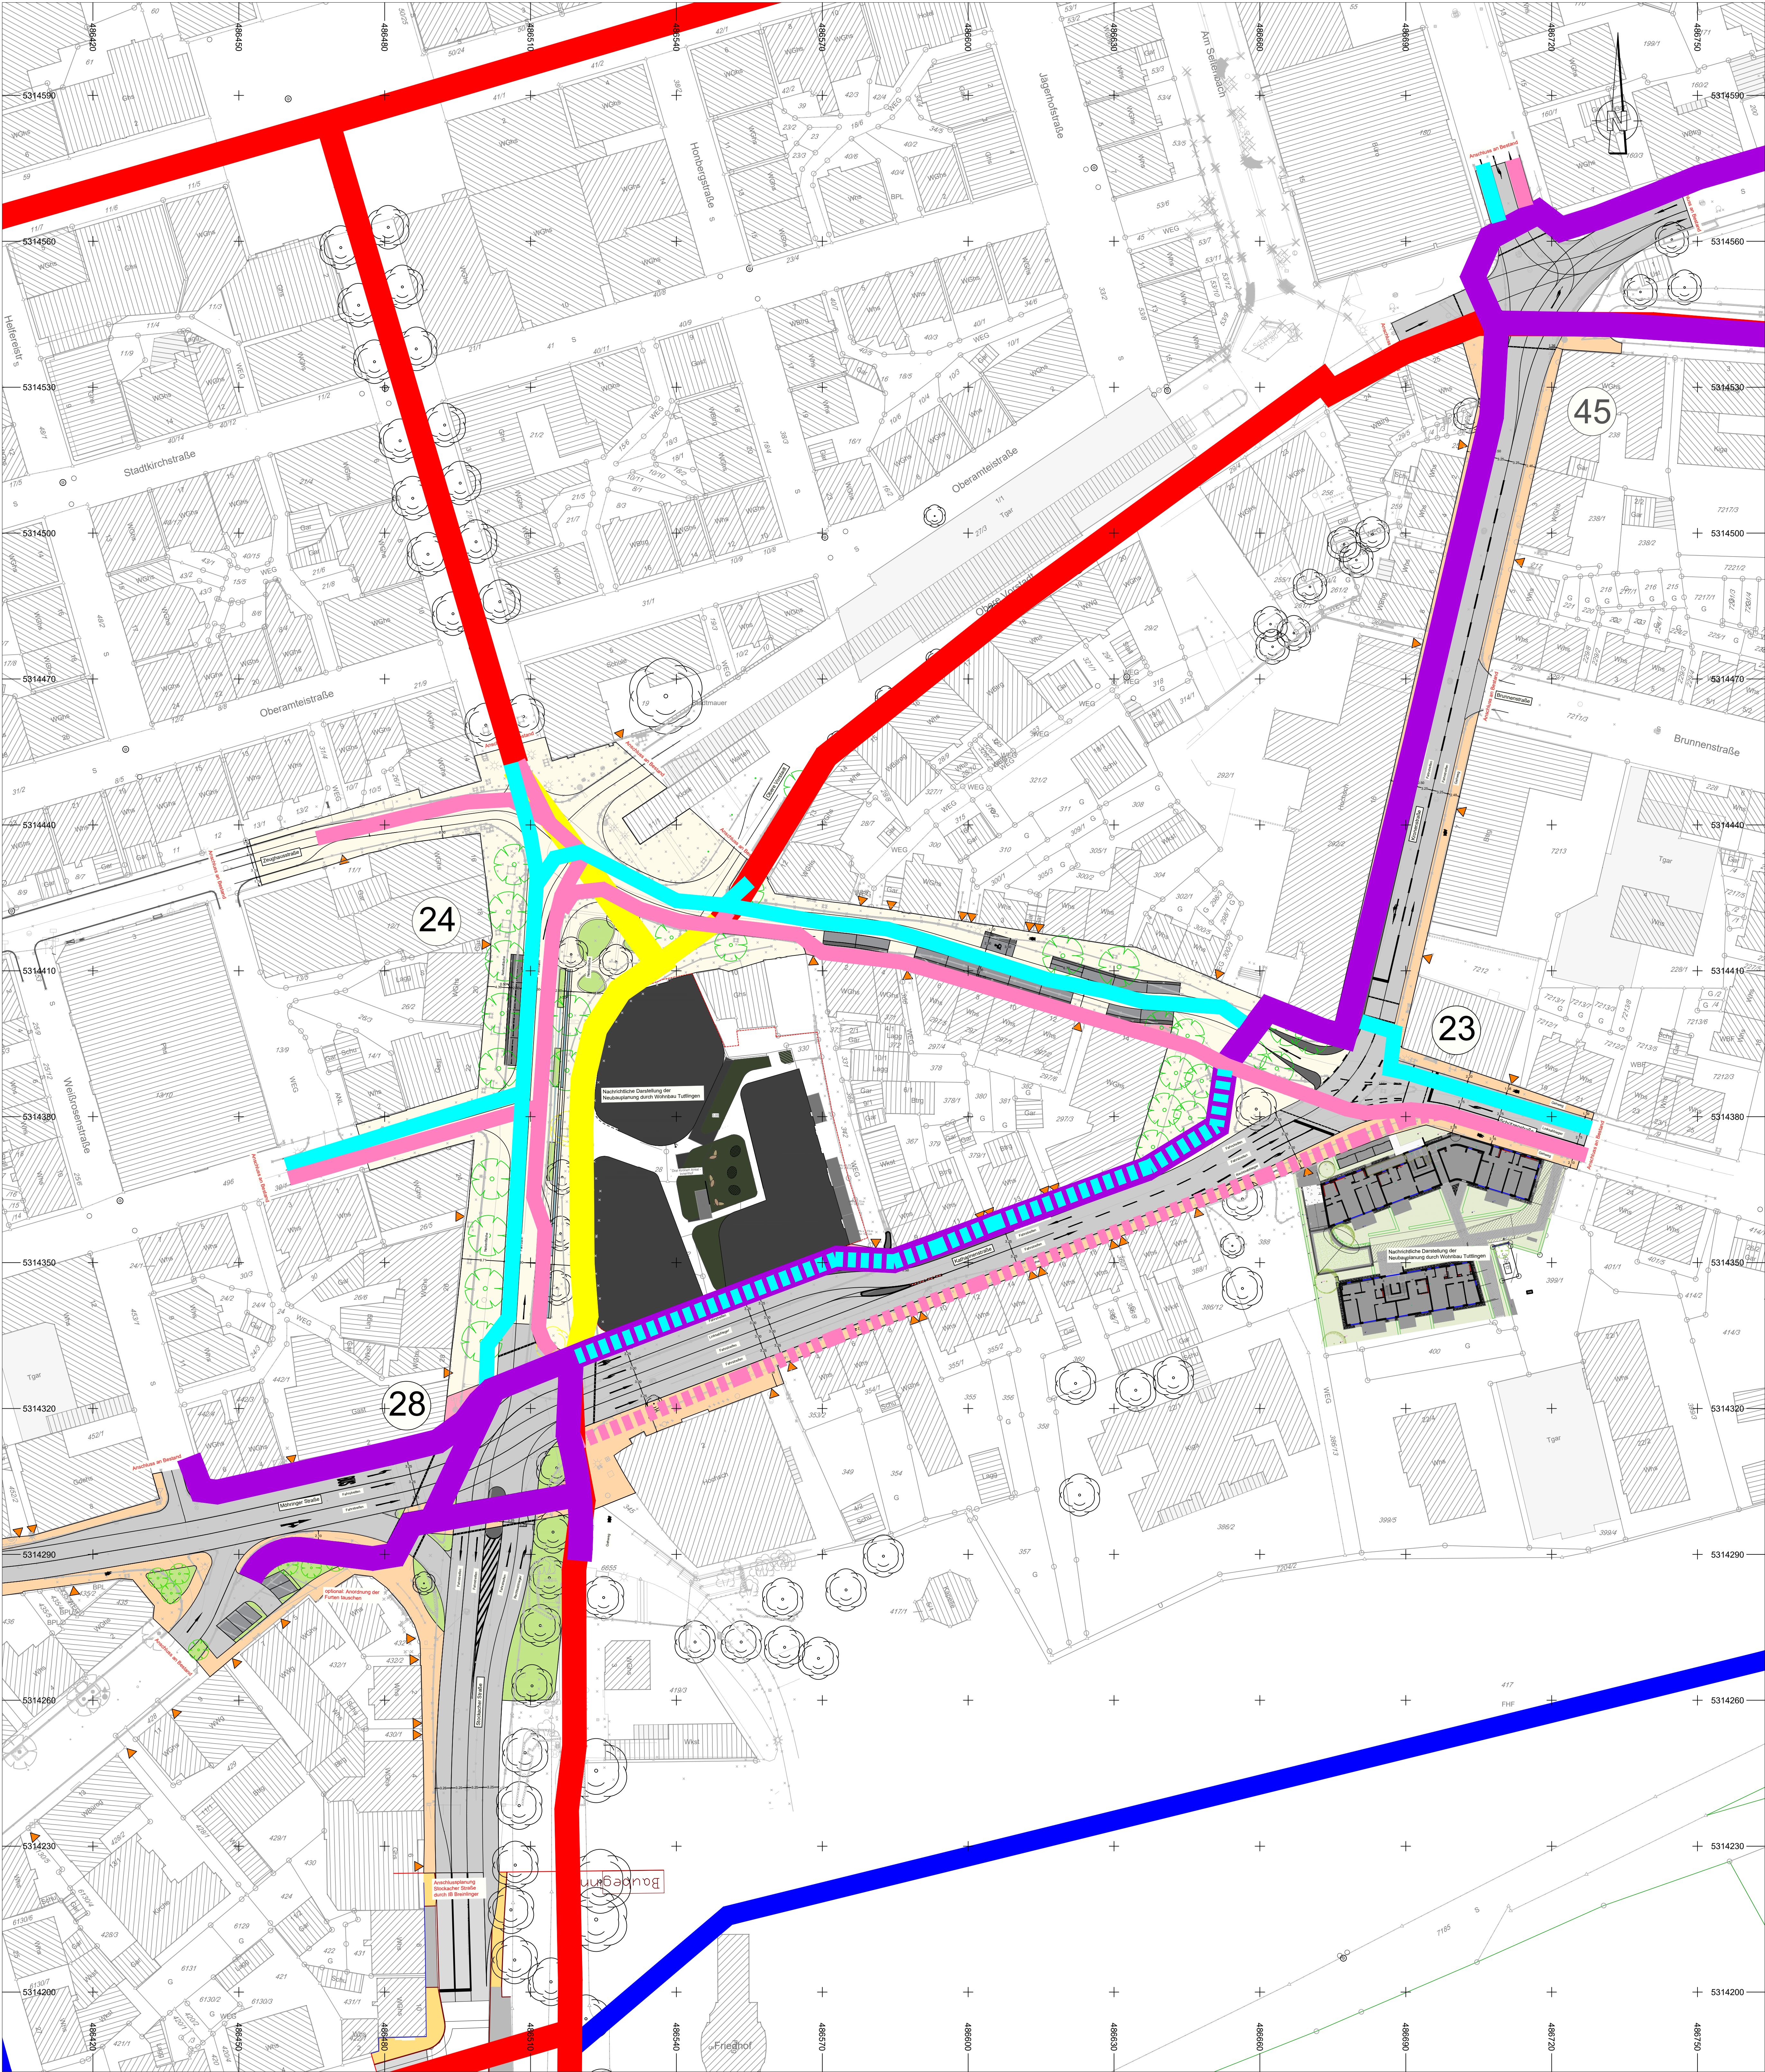

Zeichenerklärung

- prioritäre Radroute
- sekundäre Radroute
- Radroute entfällt
- DKQ Radroute einseitige Zweirichtungsverbindungen
- DKQ Radroute Einrichtungsverbindungen
- DKQ perspektivische Einrichtungsverbindungen

PLANCODE: FWT - 3 - BA1 - V - LP - ÜP - 09 - v - -

PROJEKTNUMMER: T21-006

BAUHERR: Stadt Tuttlingen

STADT TUTTLINGEN

PROJEKT: Drei-Kronen-Quartier Tuttlingen

PROJEKTPHASE: ENTWURFSPLANUNG

LEISTUNGSBEREICH: Verkehrsanlagen

STATUS: Vorabzug

FICHTNER

WATER & TRANSPORTATION

Planverfasser
FICHTNER Water & Transportation GmbH

PLANSTÄTT SENNER

Planverfasser
Planstätt Senner GmbH

BREINLINGER INGENIEURE

Tiefbau GmbH

Planverfasser
Breinlinger Ingenieure Tiefbau GmbH

Bearbeiter: Berner

Datum: 06.10.2022

Prüfung: Dr. Weise

Datum: 06.10.2022

Freigabe: -

Datum: -

Plotdatum: 06.10.2022

Groesse: 950/691

Planinhalt:
Übersichtslageplan Radrouden

Verkehrsanlagenplanung

Drei-Kronen-Quartier Tuttlingen

Maßstab: 1 : 500

Index: