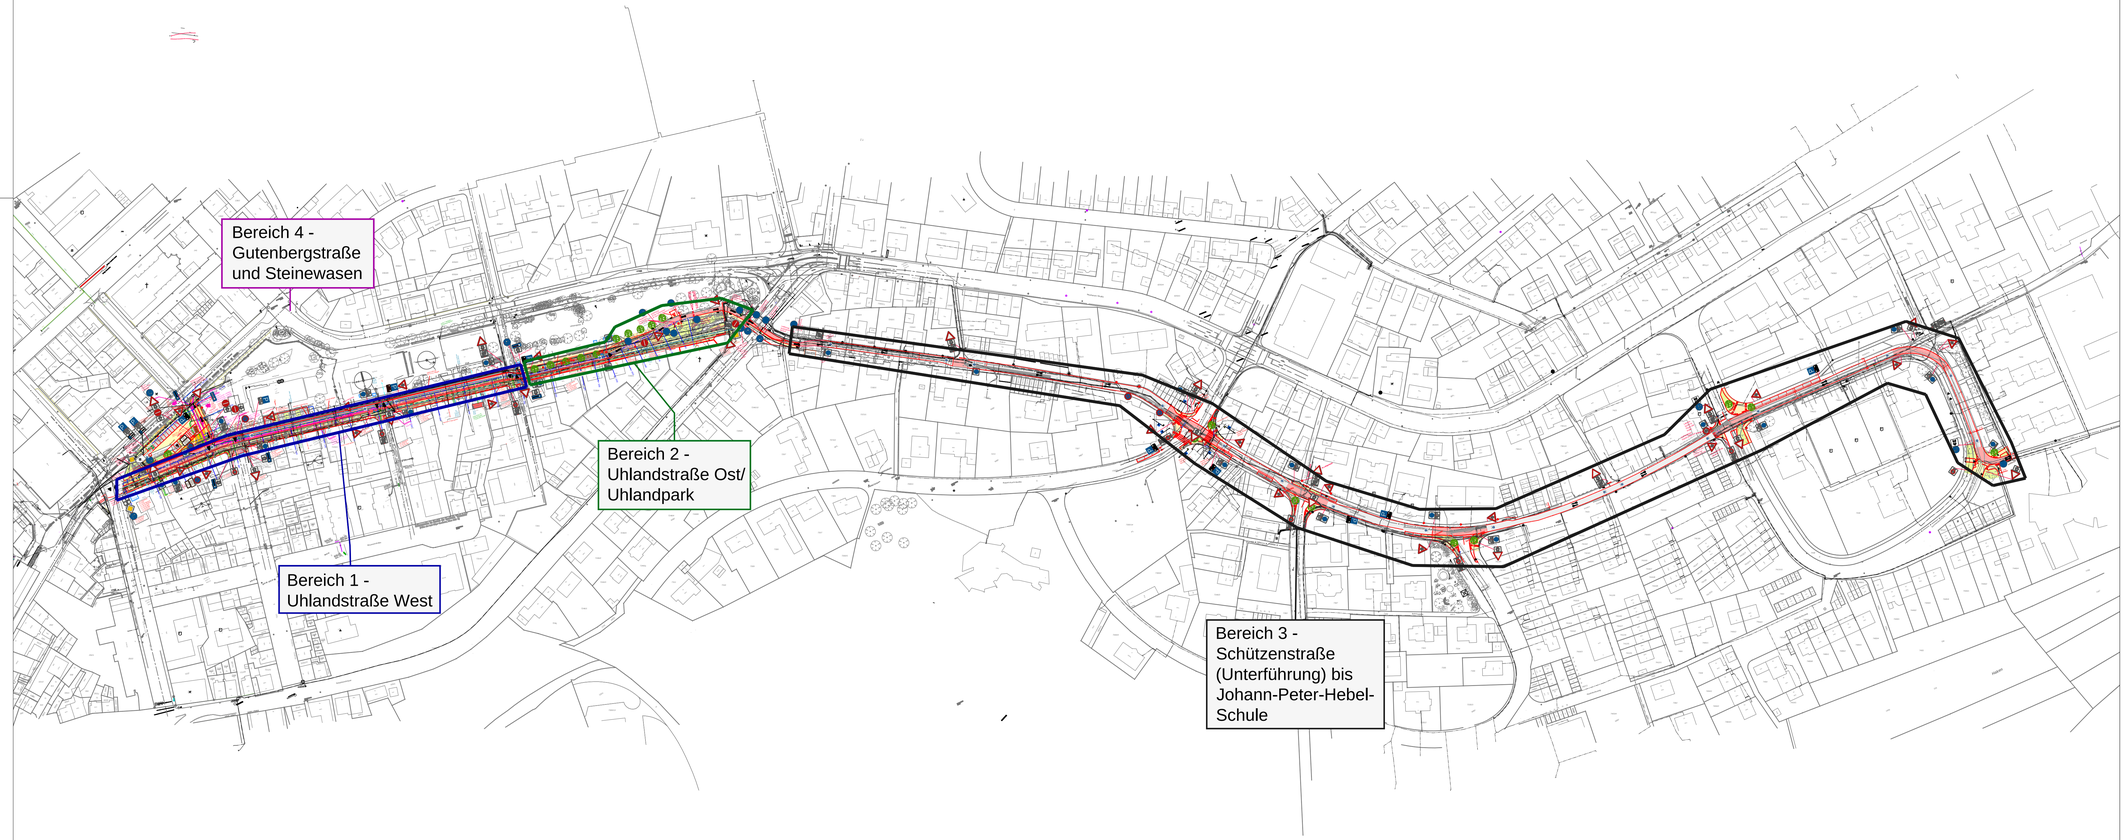

Legende

Planung

- asphaltierte Straßen (Vollausbau)
- Radweg
- Gehweg
- Parkplatz
- Radverkehrsfurt mit Roteinfärbung
- gemäß RASt Schenkellänge 30m, Vzul=30 km/h

Bestand

- Baum
- Fahrbahnrand/Wegrand

Für Fremdpläne wird keine Gewähr übernommen !

Index	Datum	Änderungsgegenstand	gezeichnet	bearbeitet
b	27.07.2025	Anpassung Beschilderung lt. Ortstermin vom 24.07.2025, Fußgängerquerung	tst	tst
a	06.12.2024	Änderung Markierung, Ausführung Rampe bei StationD=340 bis 0+400, Rückbau Treppe	tst	tst

Stadt Tuttlingen

STADT TUTTLINGEN

Sanierung "Uhlandstraße"

VORABZUG

Ausführungsplanung

Projekt 05TUT21034

Verkehrszeichenplan

	Datum	Name	Anlage
bearbeitet	21.10.2024	T.Stickel	
gezeichnet	21.10.2024	T.Stickel	
geprüft	21.10.2024	R.Christ	

Übersichtslageplan

Maßstab 1 : 1500

Plan-Nr. 00ST05LK00031b

Auftraggeber / Antragsteller:

STADT TUTTLINGEN

Tuttlingen, _____

Planverfasser:

BIT Ingenieure AG
Goldenbühlstraße 15
78048 Villingen-Schwenningen
Telefon: +49 7721 2026-0
Telefax: +49 7721 2026-11
villingen@bit-ingenieure.de
www.bit-ingenieure.de
Villingen-Schwenningen | Karlsruhe | Freiburg | Heilbronn | Öhringen

Villingen, _____