


Bemessungshochwasser

Q = 320 m³/s
E = 643,80 m ü. NN
WSP = 643,64 m ü. NN

Hochwasser Feb. 1980

Q = 290 m³/s
E = 643,57 m ü. NN
WSP = 643,42 m ü. NN

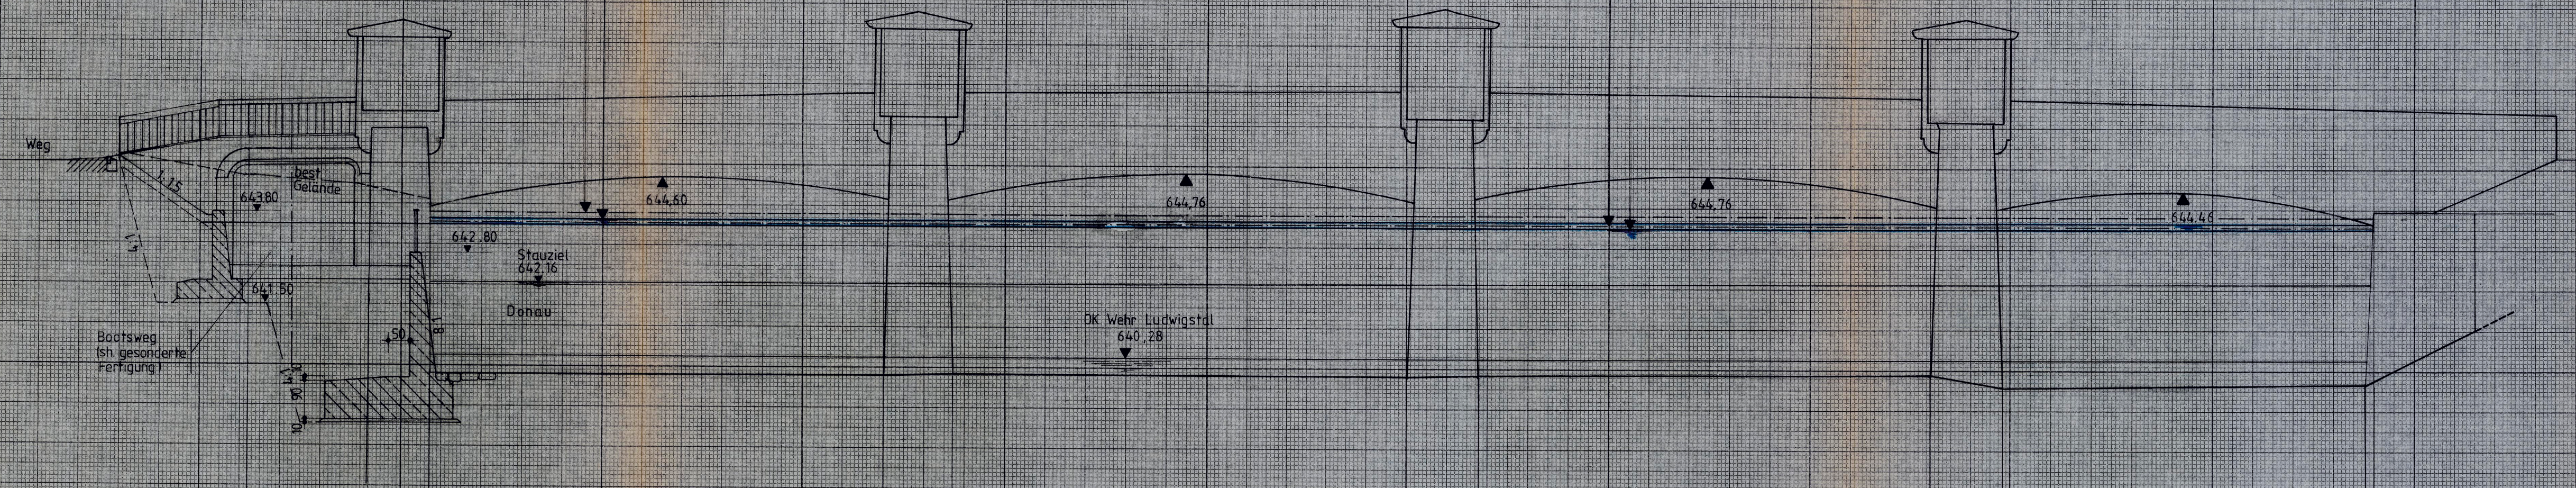


H_z 635,00

Geländehöhe

Station

28,50	643,41	643,38 639,85	639,80	639,85	639,80	639,82	639,88	639,57	639,66 643,96
24,30									
0,00									
1,80									
14,80									
23,80									
24,00									

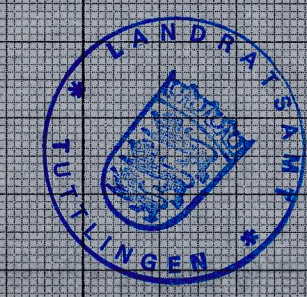

Anlage 3.5.4

STADT TUTTLINGEN

TUTTLINGEN, DEN 10.09.1985

Wohn
OBERBÜRGERMEISTER



INGENIEURBÜRO **DIPL. ING. ALWIN EPPLER**
7295 DORNSTETTEN GARTENSTRASSE 9 TELEFON 07443/6041

gezeichnet	Jan. 85	<i>Wohn</i>	Stadt Tuttlingen Neubau des Donauwehrs DONAQUERPROFIL 2 (ca. 15 m oberhalb Donaubrücke)	Ersetz für Zeichn. Nr.
geändert				Ersetzt durch Zeichn. Nr.
geändert				Zeichnung Nr.
geprüft				10.9.85 <i>Eppler</i>
Maßstab	1 : 100			89 / 30