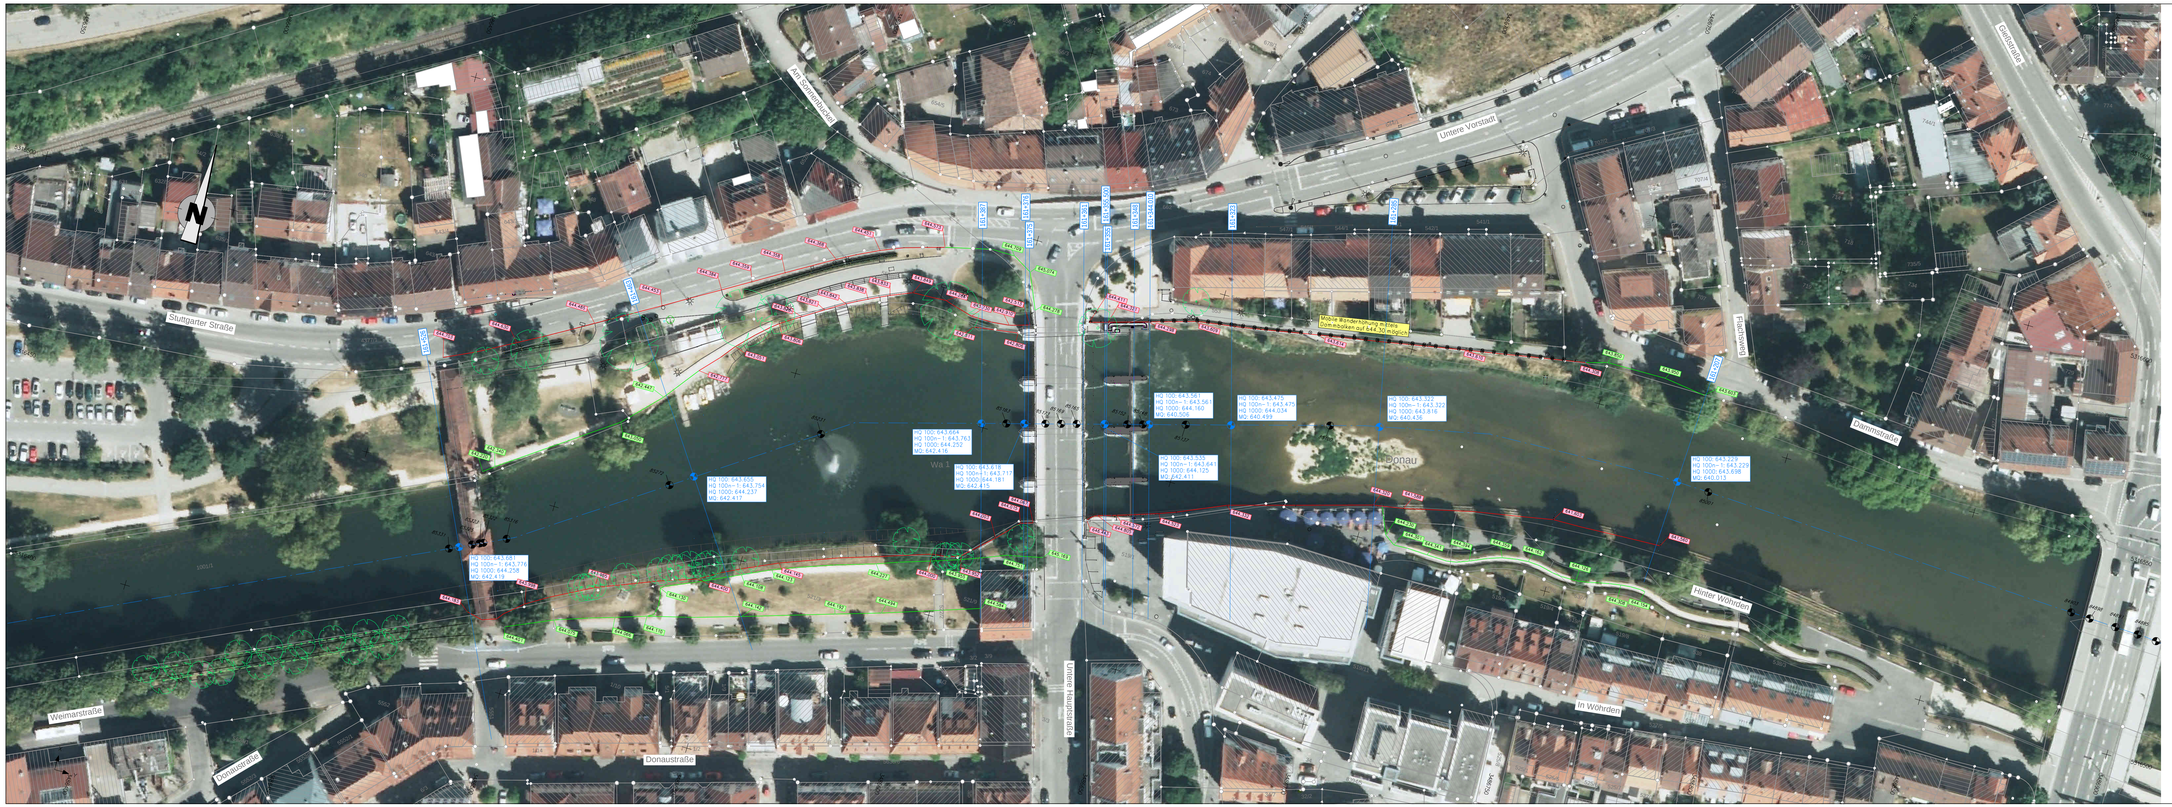


LEGENDE:

- Höhen gem. Vermessung
- Höhen gem. Befliegung

HQ 100 / HQ 100 n-1 / HQ 1000 / MQ

Nr.	Art der Änderung	Datum	Name

Breinlinger Ingenieure
TRAGWERKSPLANUNG
TIEFBAUPLANUNG

Kanalstraße 1-4
D-78532 Tuttlingen
T+ 49 74 61 - 184 - 0
F+ 49 74 61 - 184 - 100

Rotestraße 44
D-70178 Stuttgart
T+ 49 711 - 78 78 16 - 0
F+ 49 711 - 78 78 16 - 10

office@breinlinger.de
www.breinlinger.de

BERATENDE INGENIEURE
TUTTLINGEN | STUTTGART

STADT TUTTLINGEN

Wehranlage "Scala"

Vertiefte Sicherheitsüberprüfung	Anlage 7	Plan-Nr 4	
	bearbeitet	Messmer	Planstand
	gezeichnet	ssk	04.10.2017
Lageplan	Format	1320 mm * 420 mm	
Ufer- und Wasserspiegelhöhen	Projekt	T17_047	
	Maßstab	1: 500	

Aufgestellt:
Tuttlingen, den 04. Oktober 2017

PAS: 001 HINTERGRI 19/09.00021_LuftMod.sda SST: ST_EN_vertiefte.sst Dam: .bas

STRATIS V11.3 I: T17_047: I: 19/09.00021_Höhen.sda PLOT: 08.09.2017 I: T-H-Lageplan-Höhen.pdf