# SCHNITT A-A

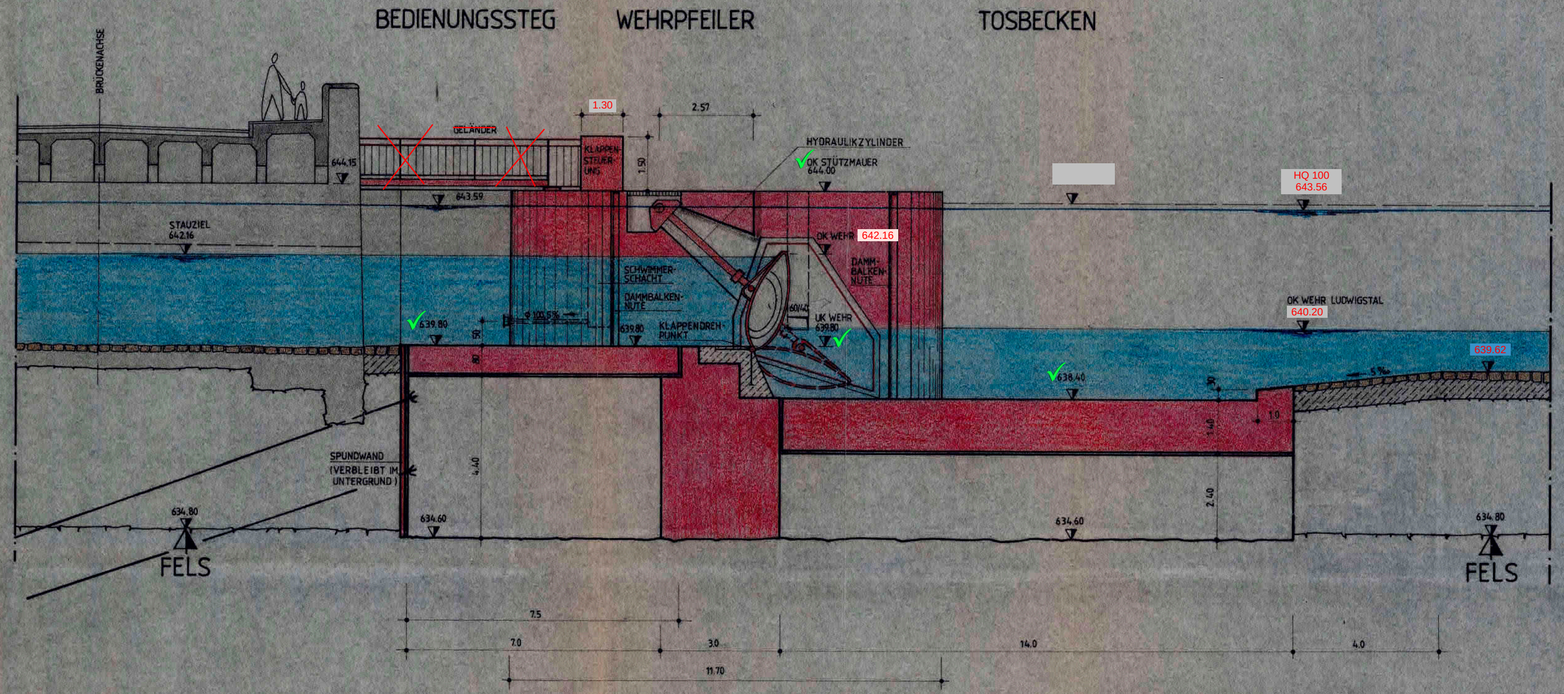


## Vertiefte Sicherheitsüberprüfung

**Anlage 4 / Plan-Nr 3**

Aufgestellt:
Tuttlingen, den 04. Oktober 2017

i.A. B. Eppler

### Überprüfung durch Vermessung, Sept. 2017

✓ Maß bestätigt, Toleranz +/- 3cm

644,10 Maß korrigiert

640.80 Maß nicht überprüft


Breinlinger Ingenieure
TRAGWERKSPLANUNG
TIEFBAUPLANUNG

Kanalstraße 1-4
D-78532 Tuttlingen
T+ 49 74 61 - 184 - 0
F+ 49 74 61 - 184 - 100

Rotebühlstraße 44
D-70178 Stuttgart
T+ 49 711 - 78 78 16 - 0
F+ 49 711 - 78 78 16 - 10

office@breinlinger.de
www.breinlinger.de

BERATENDE INGENIEURE
TUTTLINGEN | STUTTGART


STADT TUTTLINGEN

TUTTLINGEN, DEN 10.09.1985

OBERBÜRGERMEISTER

LANDRATSAMT TUTTLINGEN


INGENIEURBÜRO DIPL.ING. ALWIN EPPLER
7295 DORNSTETTEN GARTENSTRASSE 9 TELEFON 07443/6041


| | |
|---|---|
| gezeichnet | Aug. 85 |
| geändert | |
| geändert | |
| geprüft | |
| Maßstab | 1:100 |

Stadt Tuttlingen
Neubau des Donauwehres
SCHNITT A-A

Ersatz für Zeichn. Nr.
Ersetzt durch Zeichn. Nr.
Zeichnung Nr.
10.9.85