Spundwand
Ellipse 1
Maßkette der D&W-Permanentanker
Best. Ufermauer mit Drainagematte belegen
Schachtmaße siehe Mittelpfeiler
2.1
2
3
4
5
6
7
8
1
1.1
Ellipse 1: $\frac{x^2}{2.0^2}+\frac{y^2}{0.95^2}=1$
Kantenschutz, durchg. L 50·100·10 verzinkt mit Schlaudern
Fugenbänder
Fugenband
Aussparungen und Verankerungen für die Klappenachsen in allen Kanälen. Halfenschienenprofil HTA 50/30
Klappenachse
8 □ 280·10 (300·10)
Kantholzwand, 18 cm dick
Ellipse 2: $\frac{x^2}{1.15^2}+\frac{y^2}{0.55^2}=1$
(1) OK Wand mit der örtlichen Bauleitung festlegen
4 Entwässerungsrohre ∅ 150
Kote 639.20
Rückverankerte Spundwand
HQ 643.54
Zentrierbolzen ∅ 28/50 cm
644.00
641.50
1.90
11.13
11.03
2.00
3.00
(8.00)

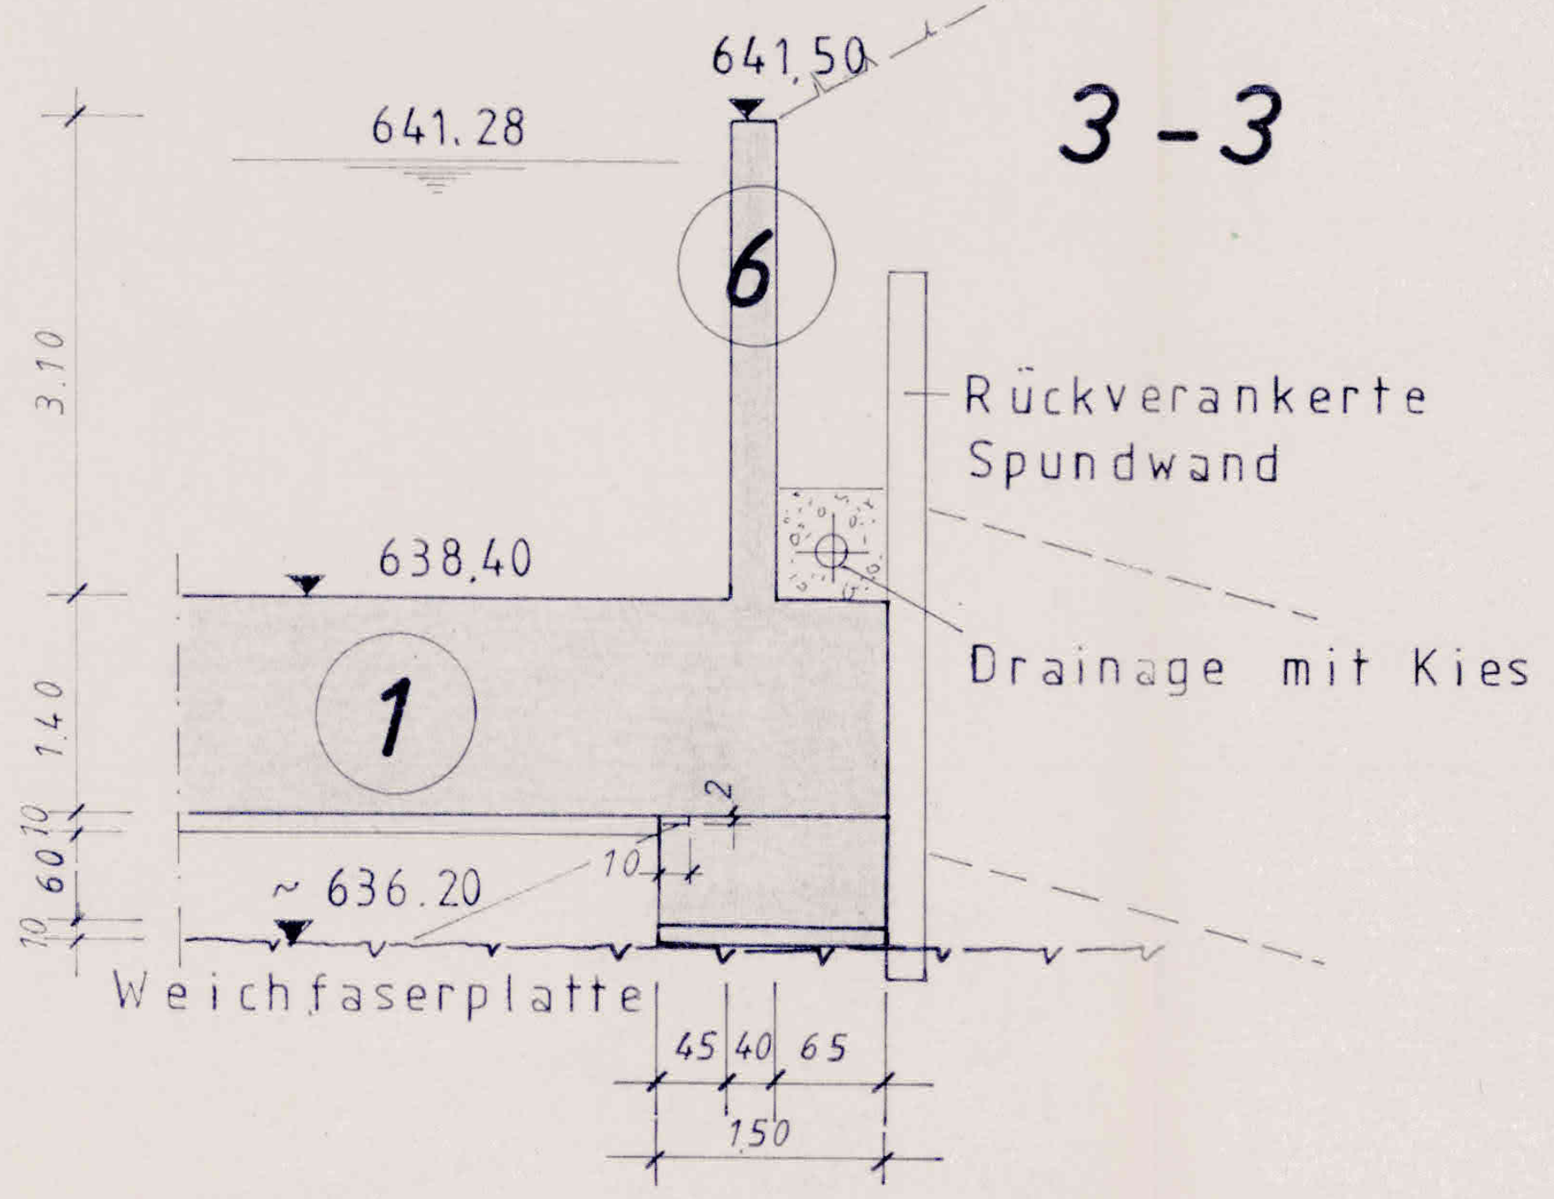

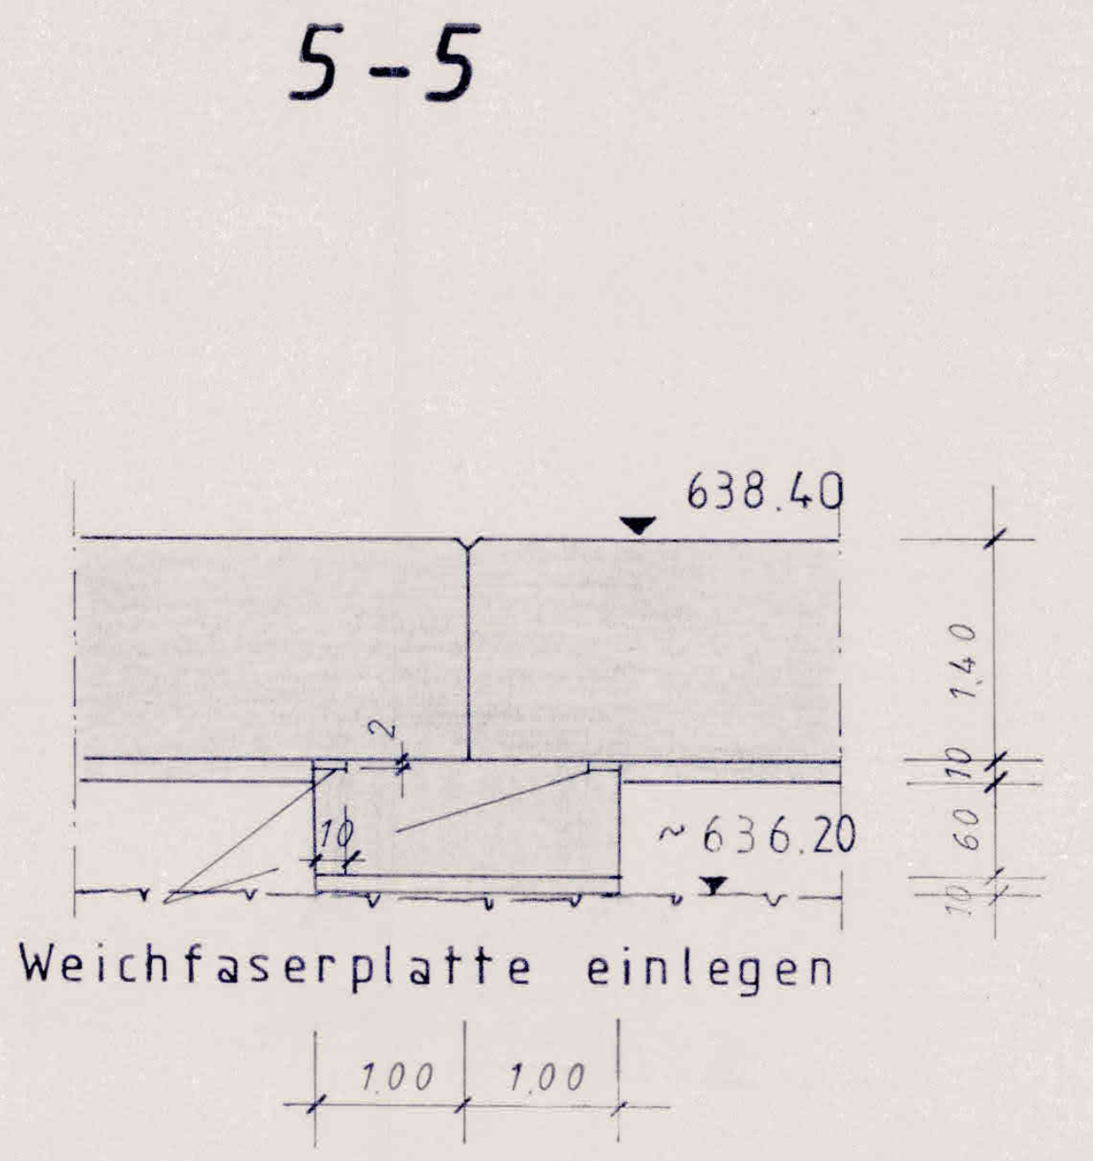

Sämtliche Aussparungen sind rauh auszuführen und nach erfolgter Montage der Maschinenteile auszugießen

Bauteil: Alle
Betonstahl: IV M, IV S .
Betongüte: B 25 , nach LV
Zementart:
Betondeckung: 5,0 cm

1. Ausfertigung
Baurechtsbehörde
In bautechnischer Hinsicht geprüft
Prüf.-Nr. 77 des Prüf.-Verz. 19 87
Tuttlingen, den 21. SEP. 1987
Schweickhardt
Prüfingenieur für Baustatik gemäß Anerkennungsurkunde des Innenministeriums Baden-Württemberg v. 30. 12 ... für die Fachrichtung Stein-, Beton- u. Stahlbetonbau (2)
DIPL.-ING. JÖRG SCHWEICKHARDT
7200 Tuttlingen, Jahnstr. 28, ☎ 71087 u. 88

Dipl. Ing. J. Schweickhardt
10. Sep. 1987
Eingegangen:

Anlage 3.6.1

INGENIEURBÜRO DIPL. ING. ALWIN EPPLER
7295 DORNSTETTEN GARTENSTRASSE 9 TELEFON 07443/6041

gezeichnet		Stadt Tuttlingen	Ersatz für Zeichn. Nr.
geändert	7.9.87	Donauwehr	Ersetzt durch Zeichn. Nr.
geändert		Schalplan Grundr.	Zeichnung Nr. 1 B
geprüft			
Maßstab	1:50		

Gebr. Wichmann