




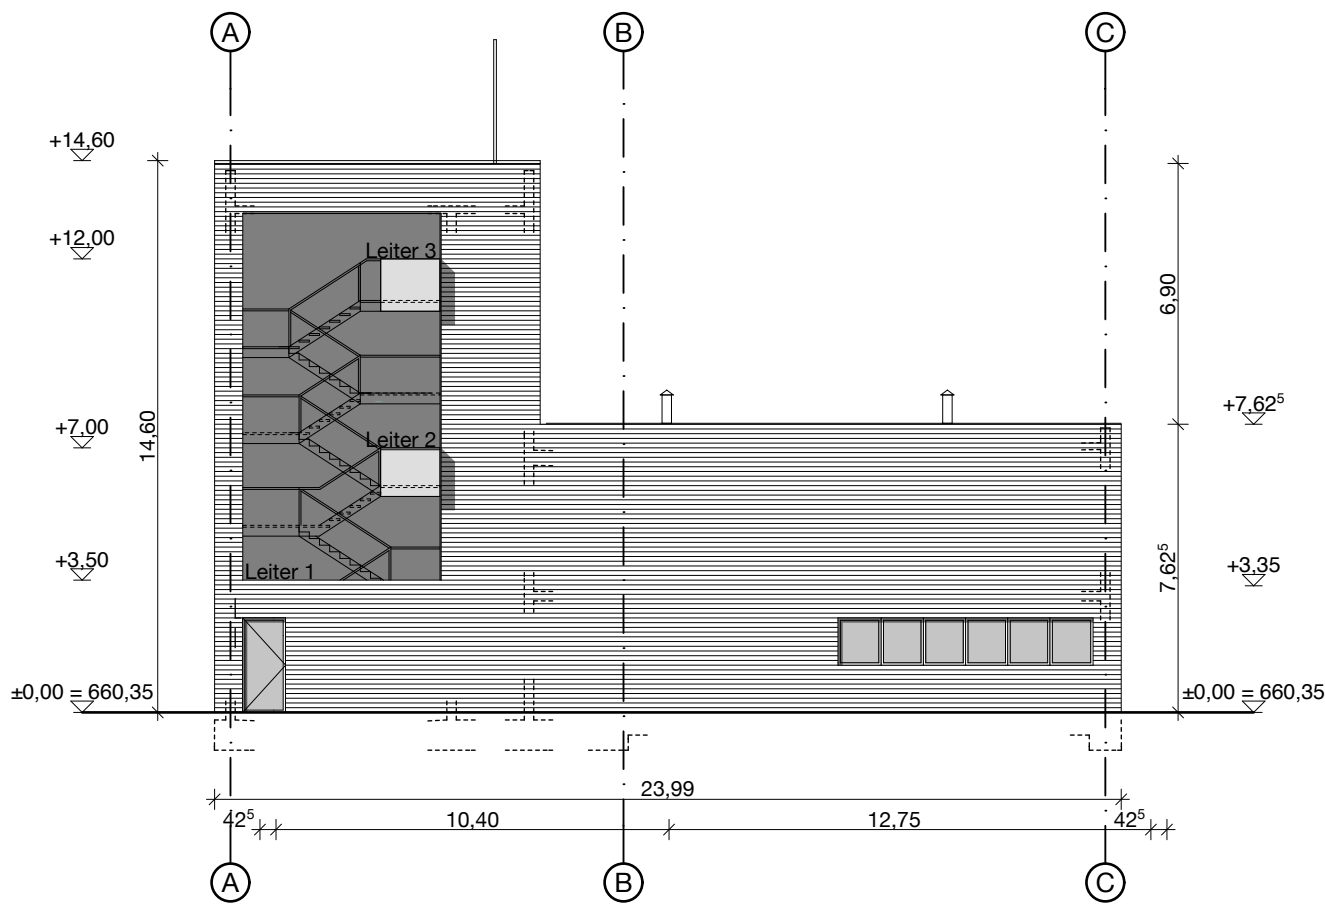


Ansicht Süden

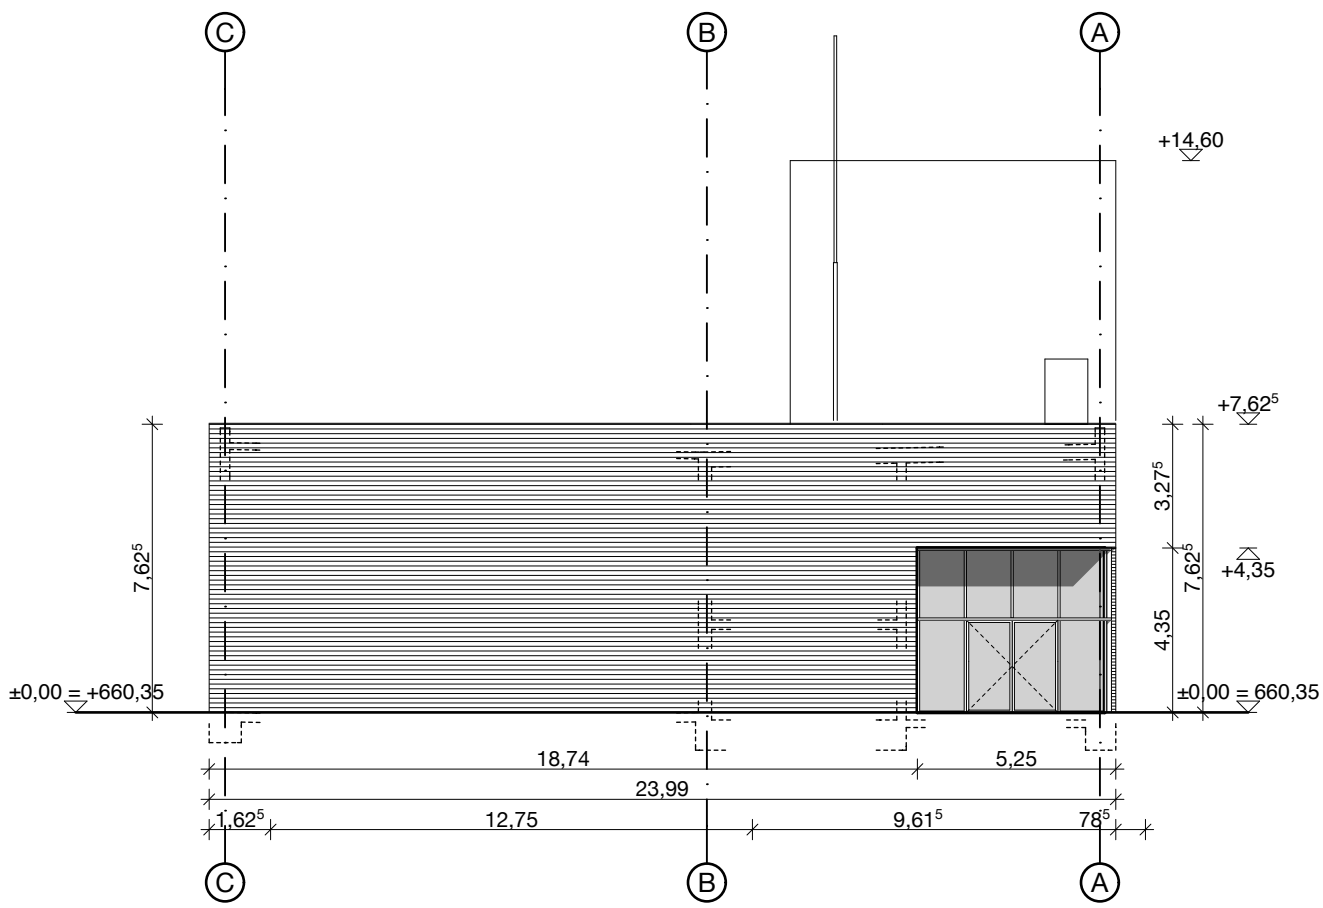

Ansicht Norden

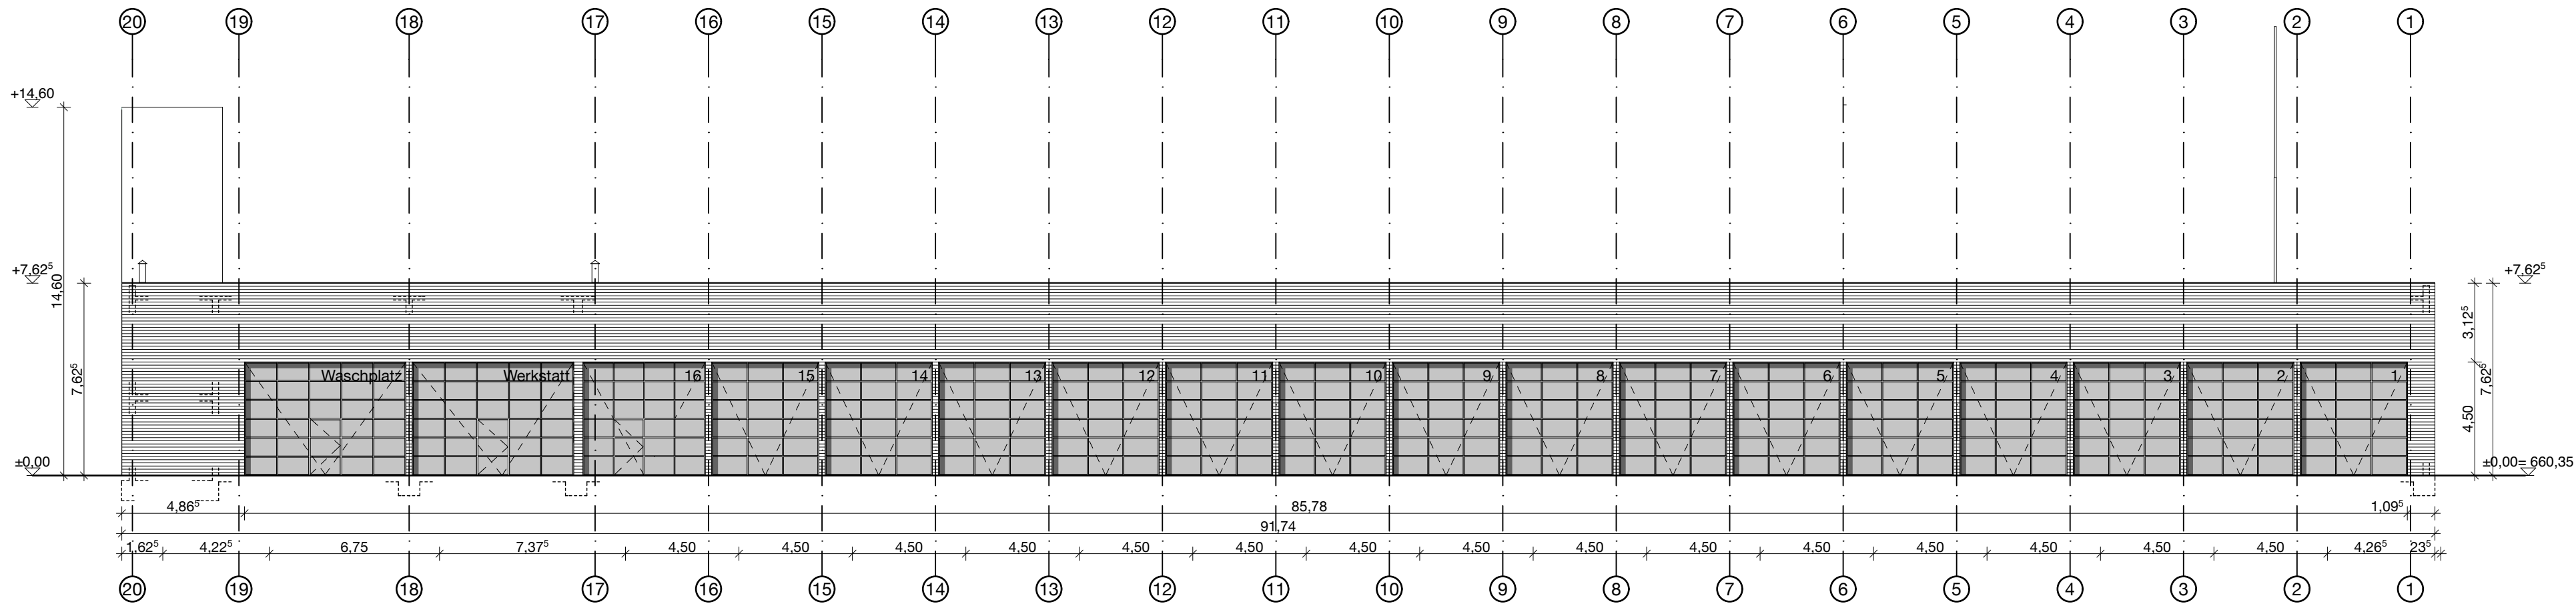

Ansicht Osten

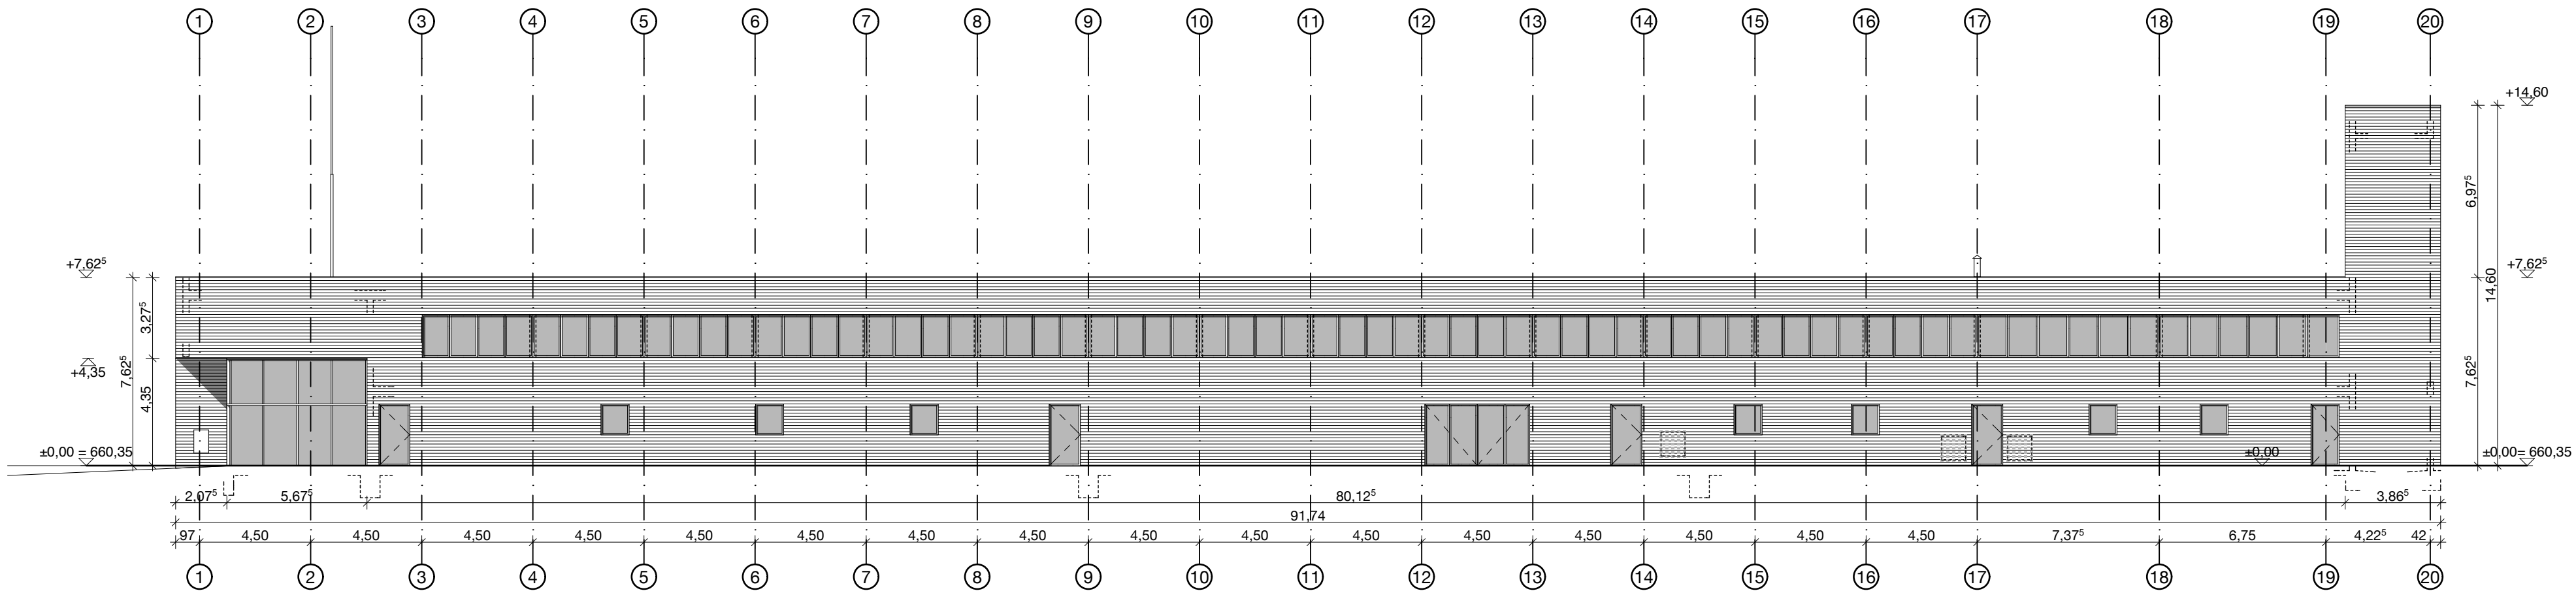

Ansicht Westen

Legende:

- Ortbeton

Stahlbeton-Fertigteilwände

Hohibetondecke

KS-Mauerwerk

Vormauerziegel

GK-Wand
- Dämmung weich

Dämmung hart


Trapezblech

Deckendurchbruch

Bodendurchbruch

Index	Datum	Änderung	Gez.
F			
E			
D			
C			
B			
A			
0			
Index	Datum	Änderung	Gez.

NFT

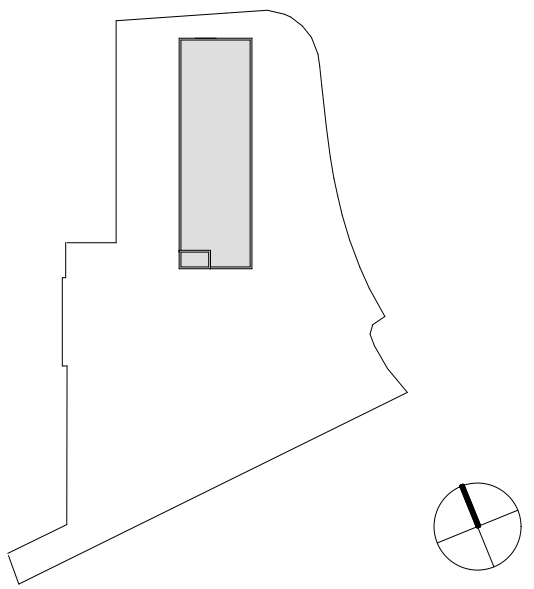

Projekt:	Neubau Feuerwehrhaus Tuttlingen Stockacher Straße 162, 78532 Tuttlingen		
Planinhalt	Ansichten		
Architekt	Georg Scheel Wetzel Architekten GmbH Marienstraße 10 10117 Berlin T.: 030 27572472 F.: 030 27572477 @: nft@gsw-architekten.de		
Bauherr	Große Kreisstadt Tuttlingen Rathausstraße 1 78532 Tuttlingen T.: 07461 99270 F.: 07461 99387 @: siegfried.klaus@tuttlingen.de		
Plannummer:	Status:	Bezugsgröße:	
G-A01	Genehmigungsplanung	±0,00 = 660,35 m. ü. NHN	
Erstellungsdatum	Gezeichnet	Größe (cm)	Maßstab
7.1.2014	JJ	A1 (841 x 594)	1:200
Index	Indexdatum		
-	-		