

Lageplan

Zeichnerischer Teil zum Bauantrag gem. §4LBOWO



Gemarkung: Tuttlingen

Bauvorhaben: Feuerwehrhaus Tuttlingen,
Neubau

Keine Gewähr für unterirdische Leitungen

Datum: 07.01.2014

LAGEPLAN

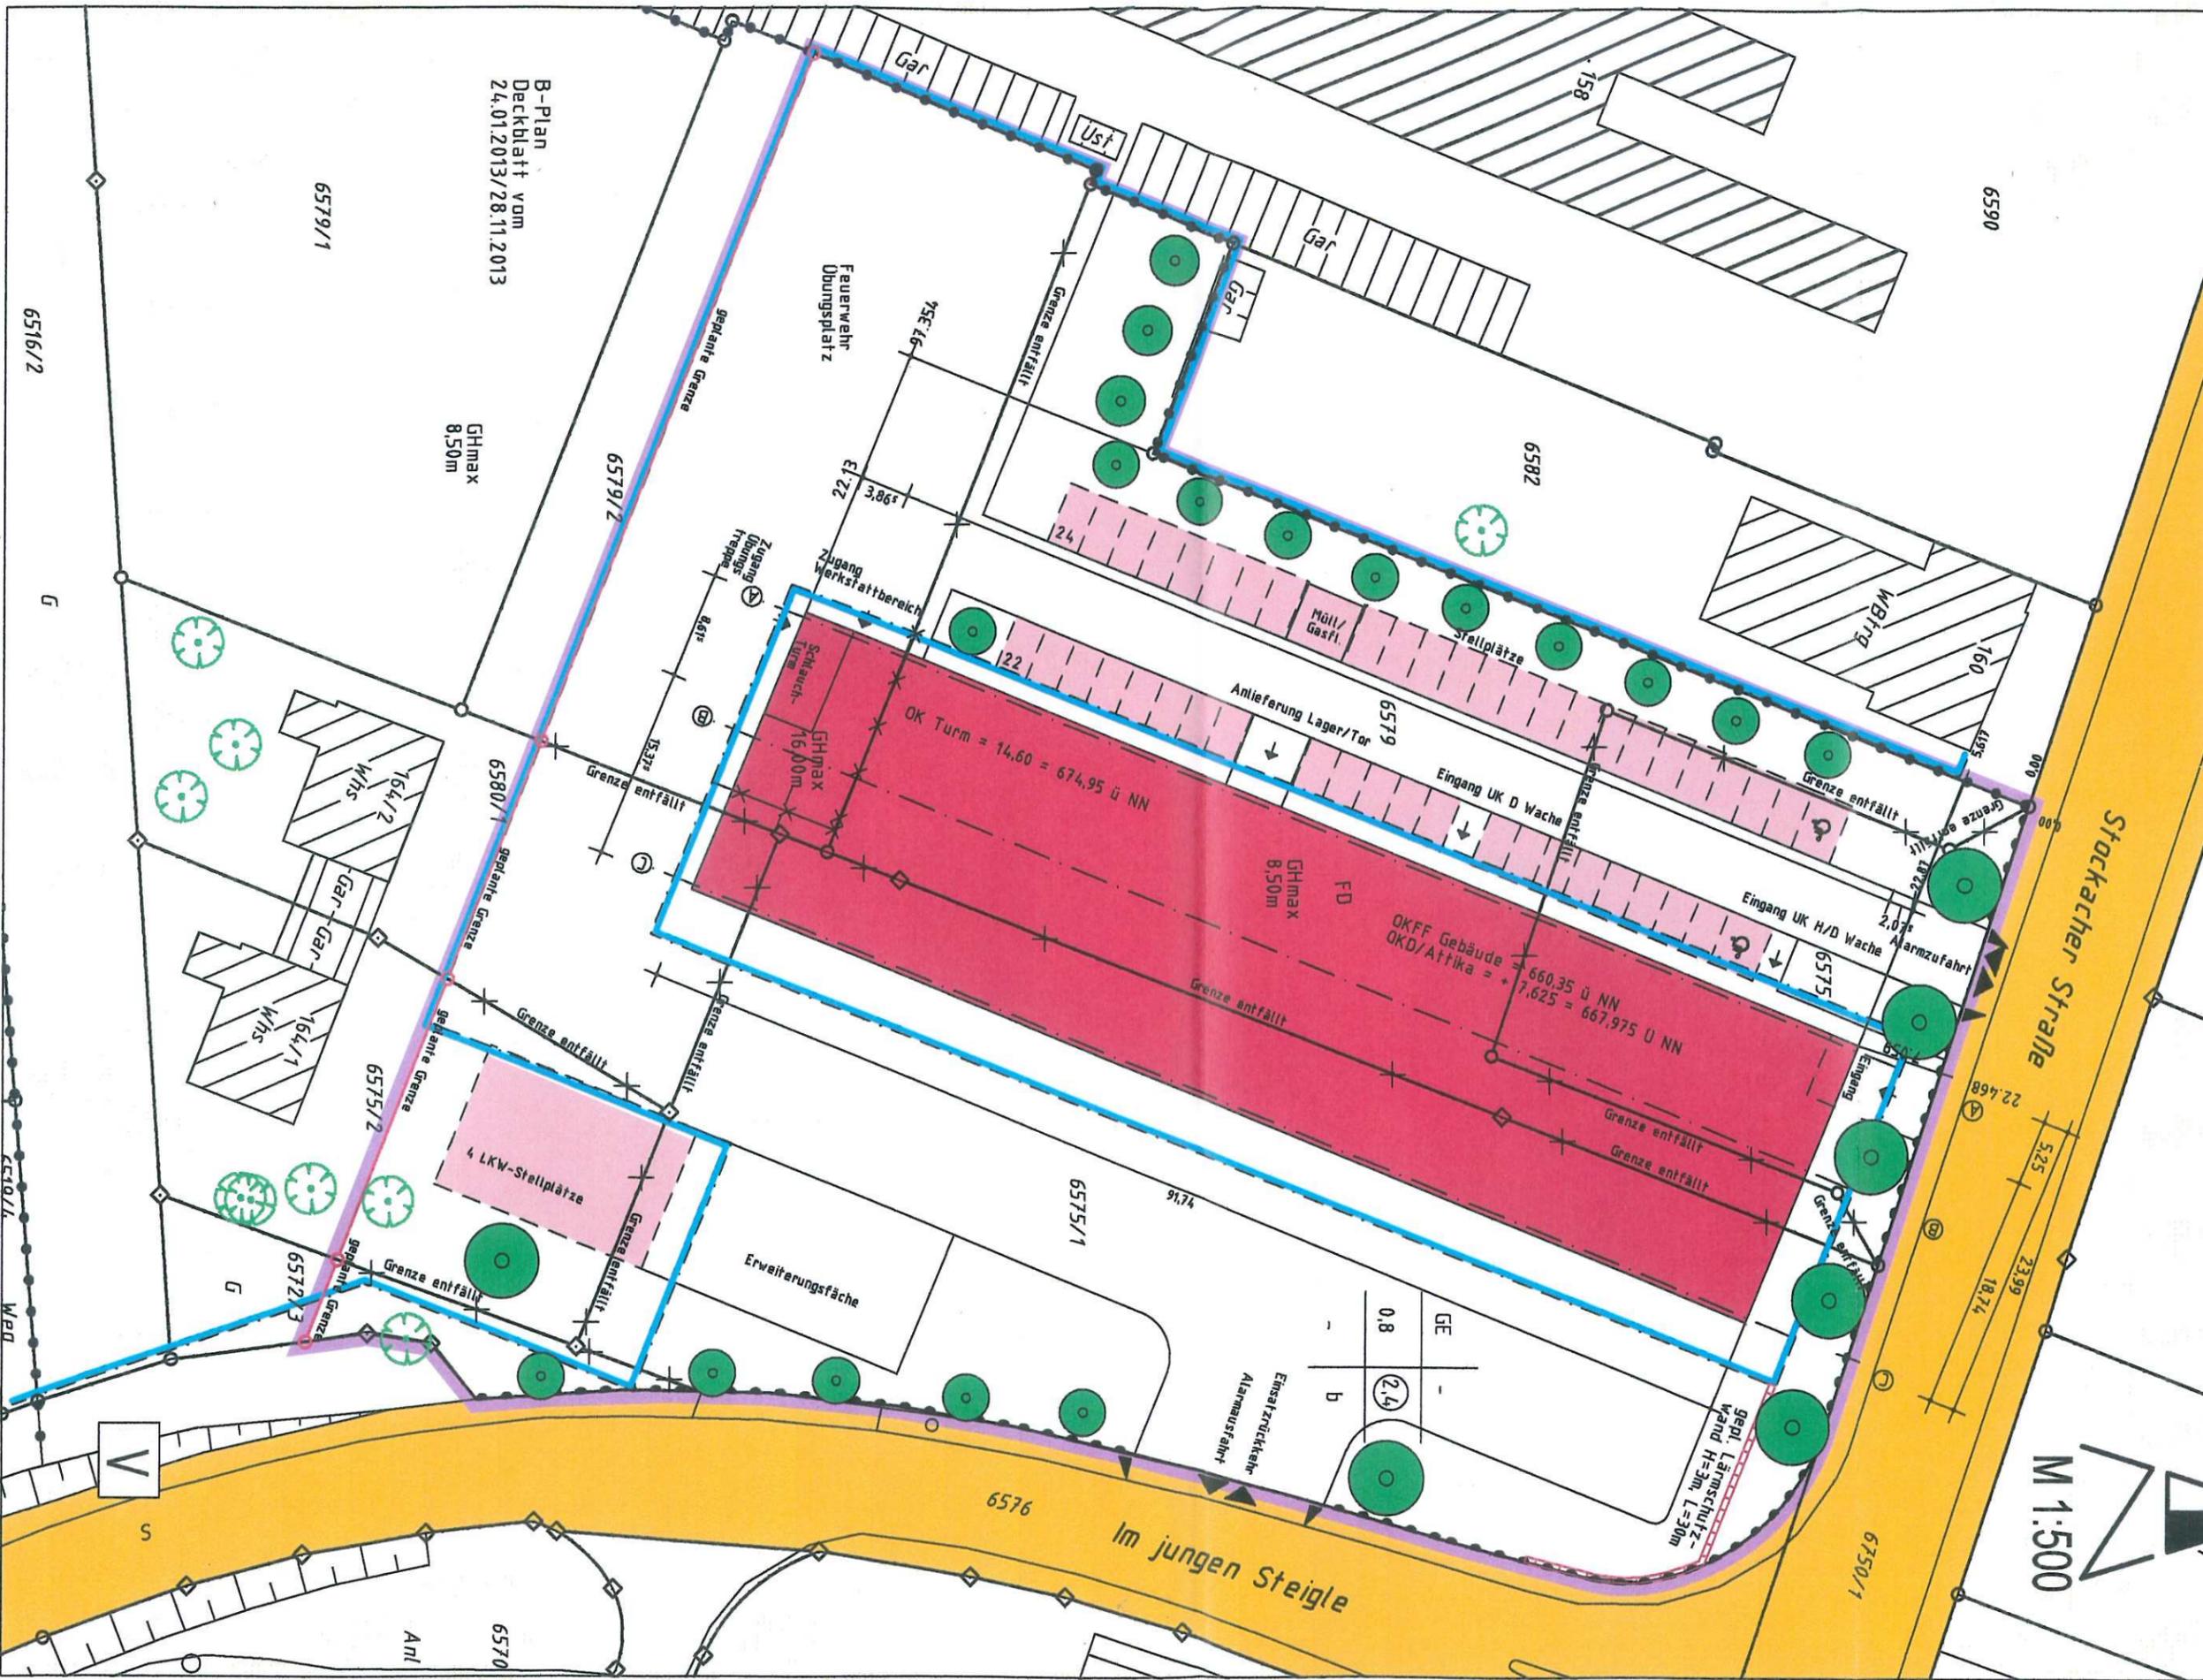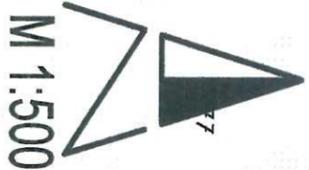

B-Plan
Deckblatt vom
24.01.2013/28.11.2013

6579/1

GHmax
8,50m

6516/2

M 1:500

6580

6581

6590

6582

6575/1

6576

6570

Anl

V

Weg

G

6516/2

6516/1

6516/2

