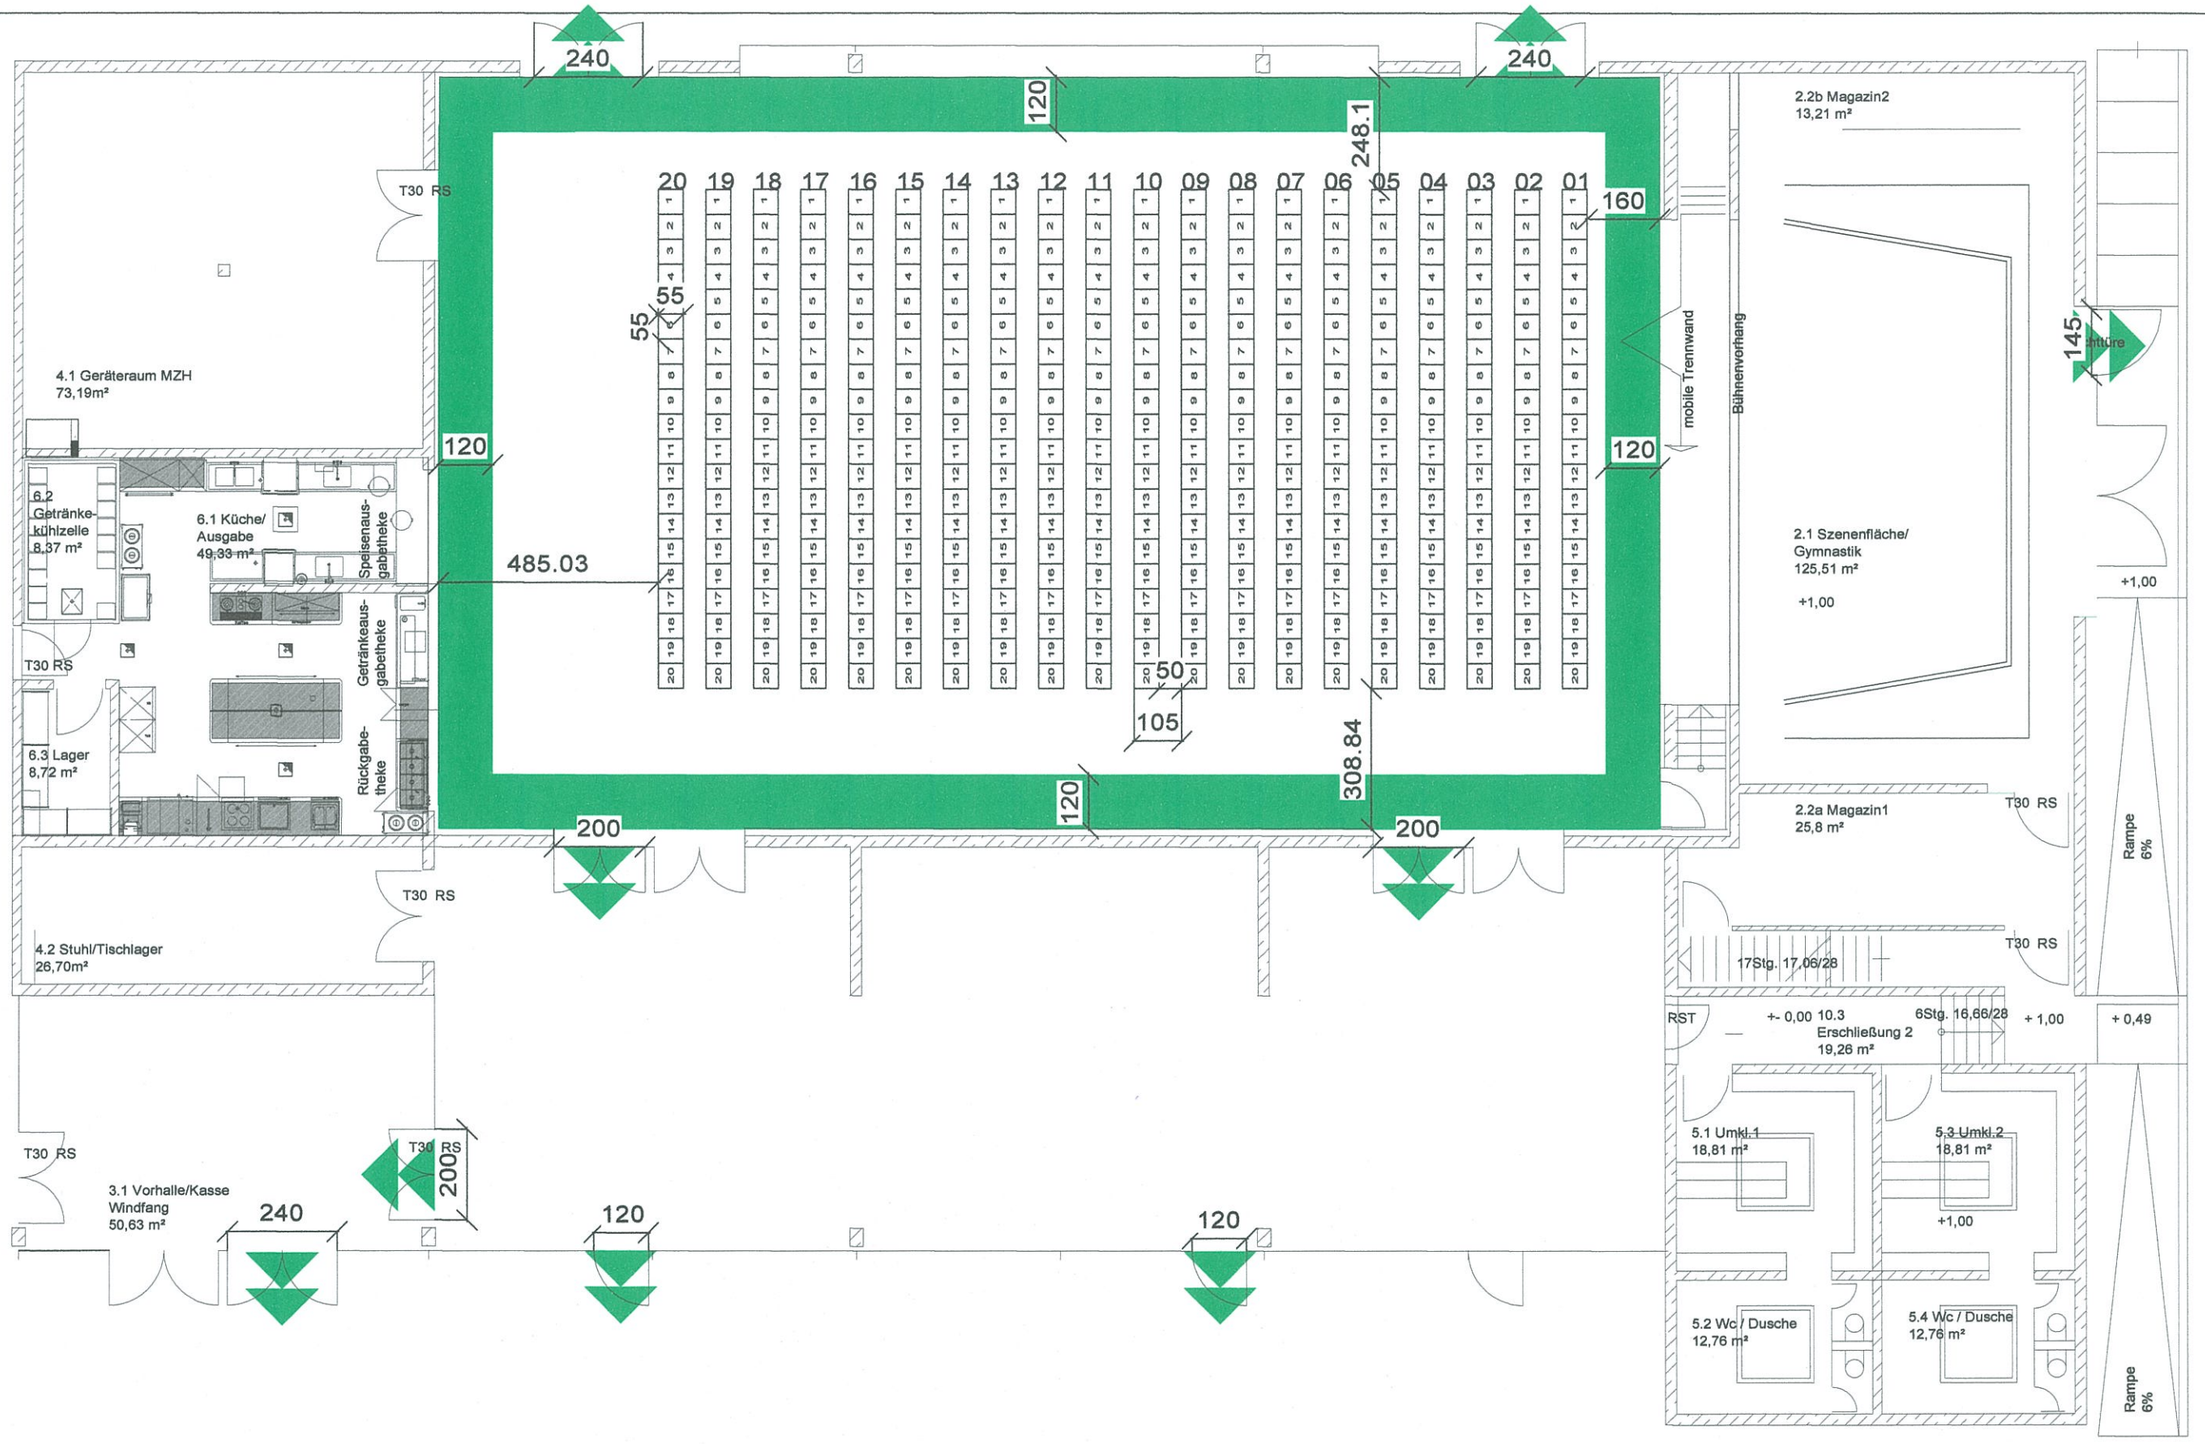


Bestuhlungsplan; gültig ab Juli/2016

geprüft / genehmigt:


STADT TUTTLINGEN
PLANUNG UND BAUSERVICE
Bauordnung
Postfach 4753
78512 Tuttlingen

STADT TUTTLINGEN

Nendinger-Donauhalle
Am Sträßle 21-23
78532 Tuttlingen

Stadt Tuttlingen
Fachbereich
Schulen, Sport und Kultur
Tel. 07461 - 990

Nendinger-Donauhallen	
Maßstab 1:125	
Variante 1 max.396 Sitzplätze	
01.07.2016	
Christian Maurer	

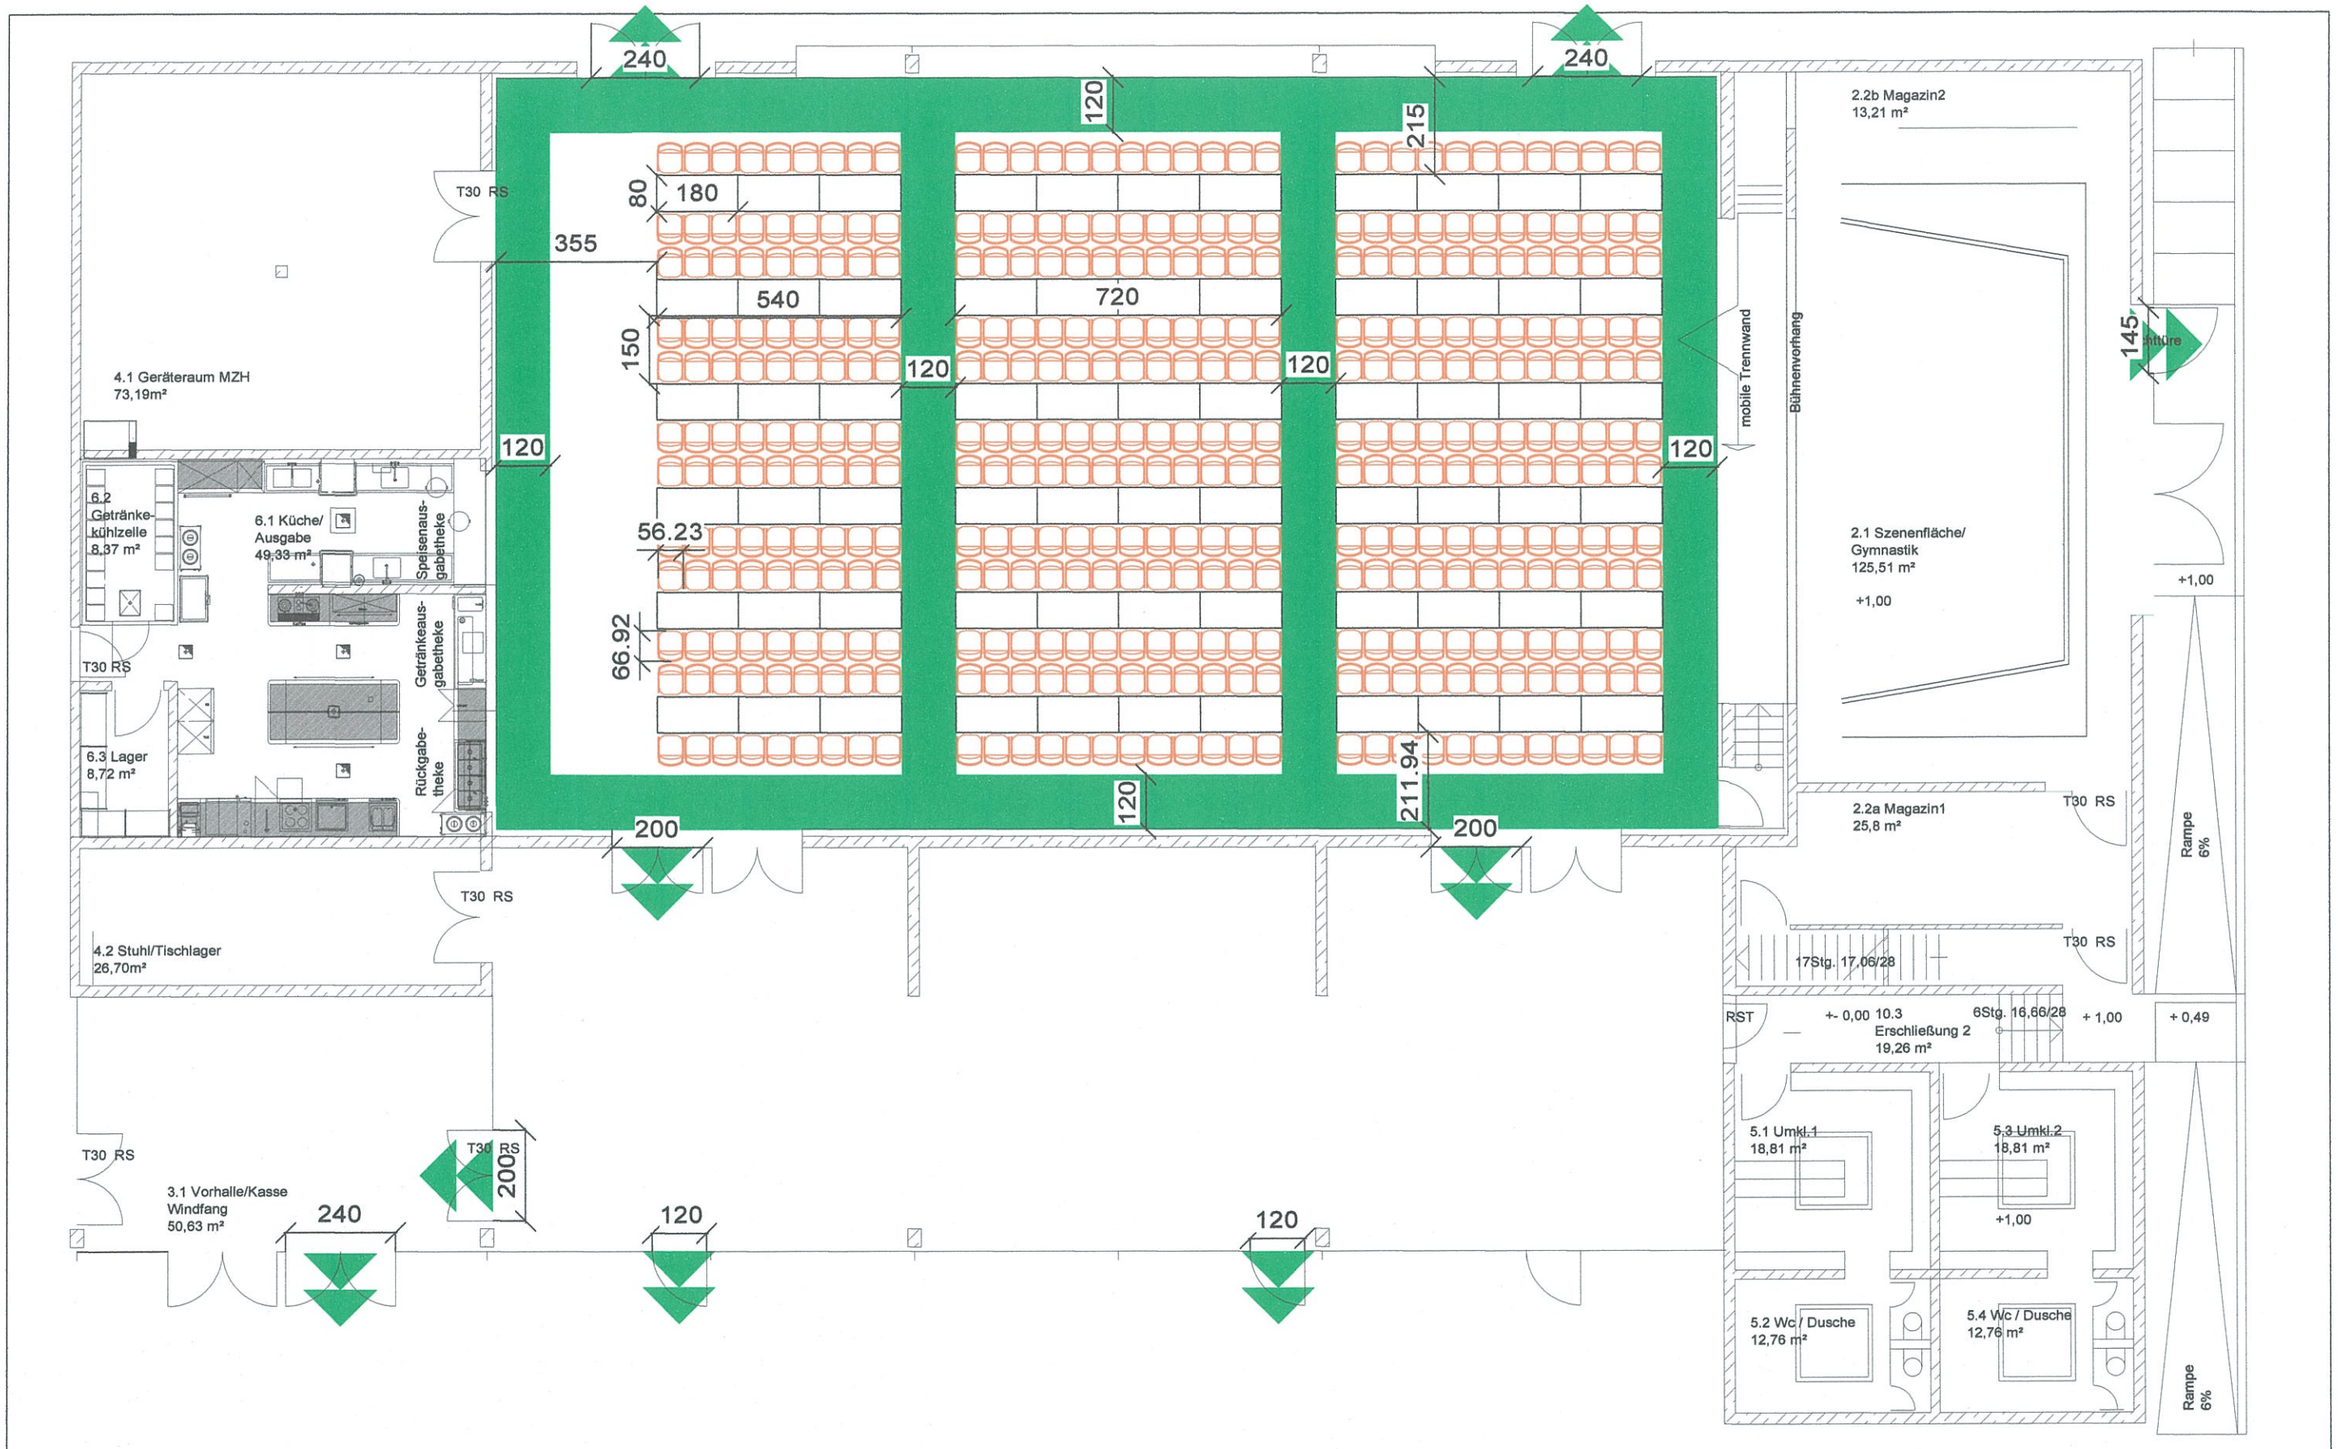

Bestuhlungsplan; gültig ab Juli/2016

geprüft / genehmigt:


STADT TUTTLINGEN
~~PLANUNG UND BAUSERVICE~~
Bauordnung
Postfach 4753
78512 Tuttlingen

STADT TUTTLINGEN

Nendinger-Donauhalle
Am Sträßle 21-23
78532 Tuttlingen

Stadt Tuttlingen
Fachbereich
Schulen, Sport und Kultur
Tel. 07461 - 990

Nendinger-Donauhallen	
Maßstab 1:125	
Variante 2 max.396 Sitzplätze	
01.07.2016	
Christian Maurer	

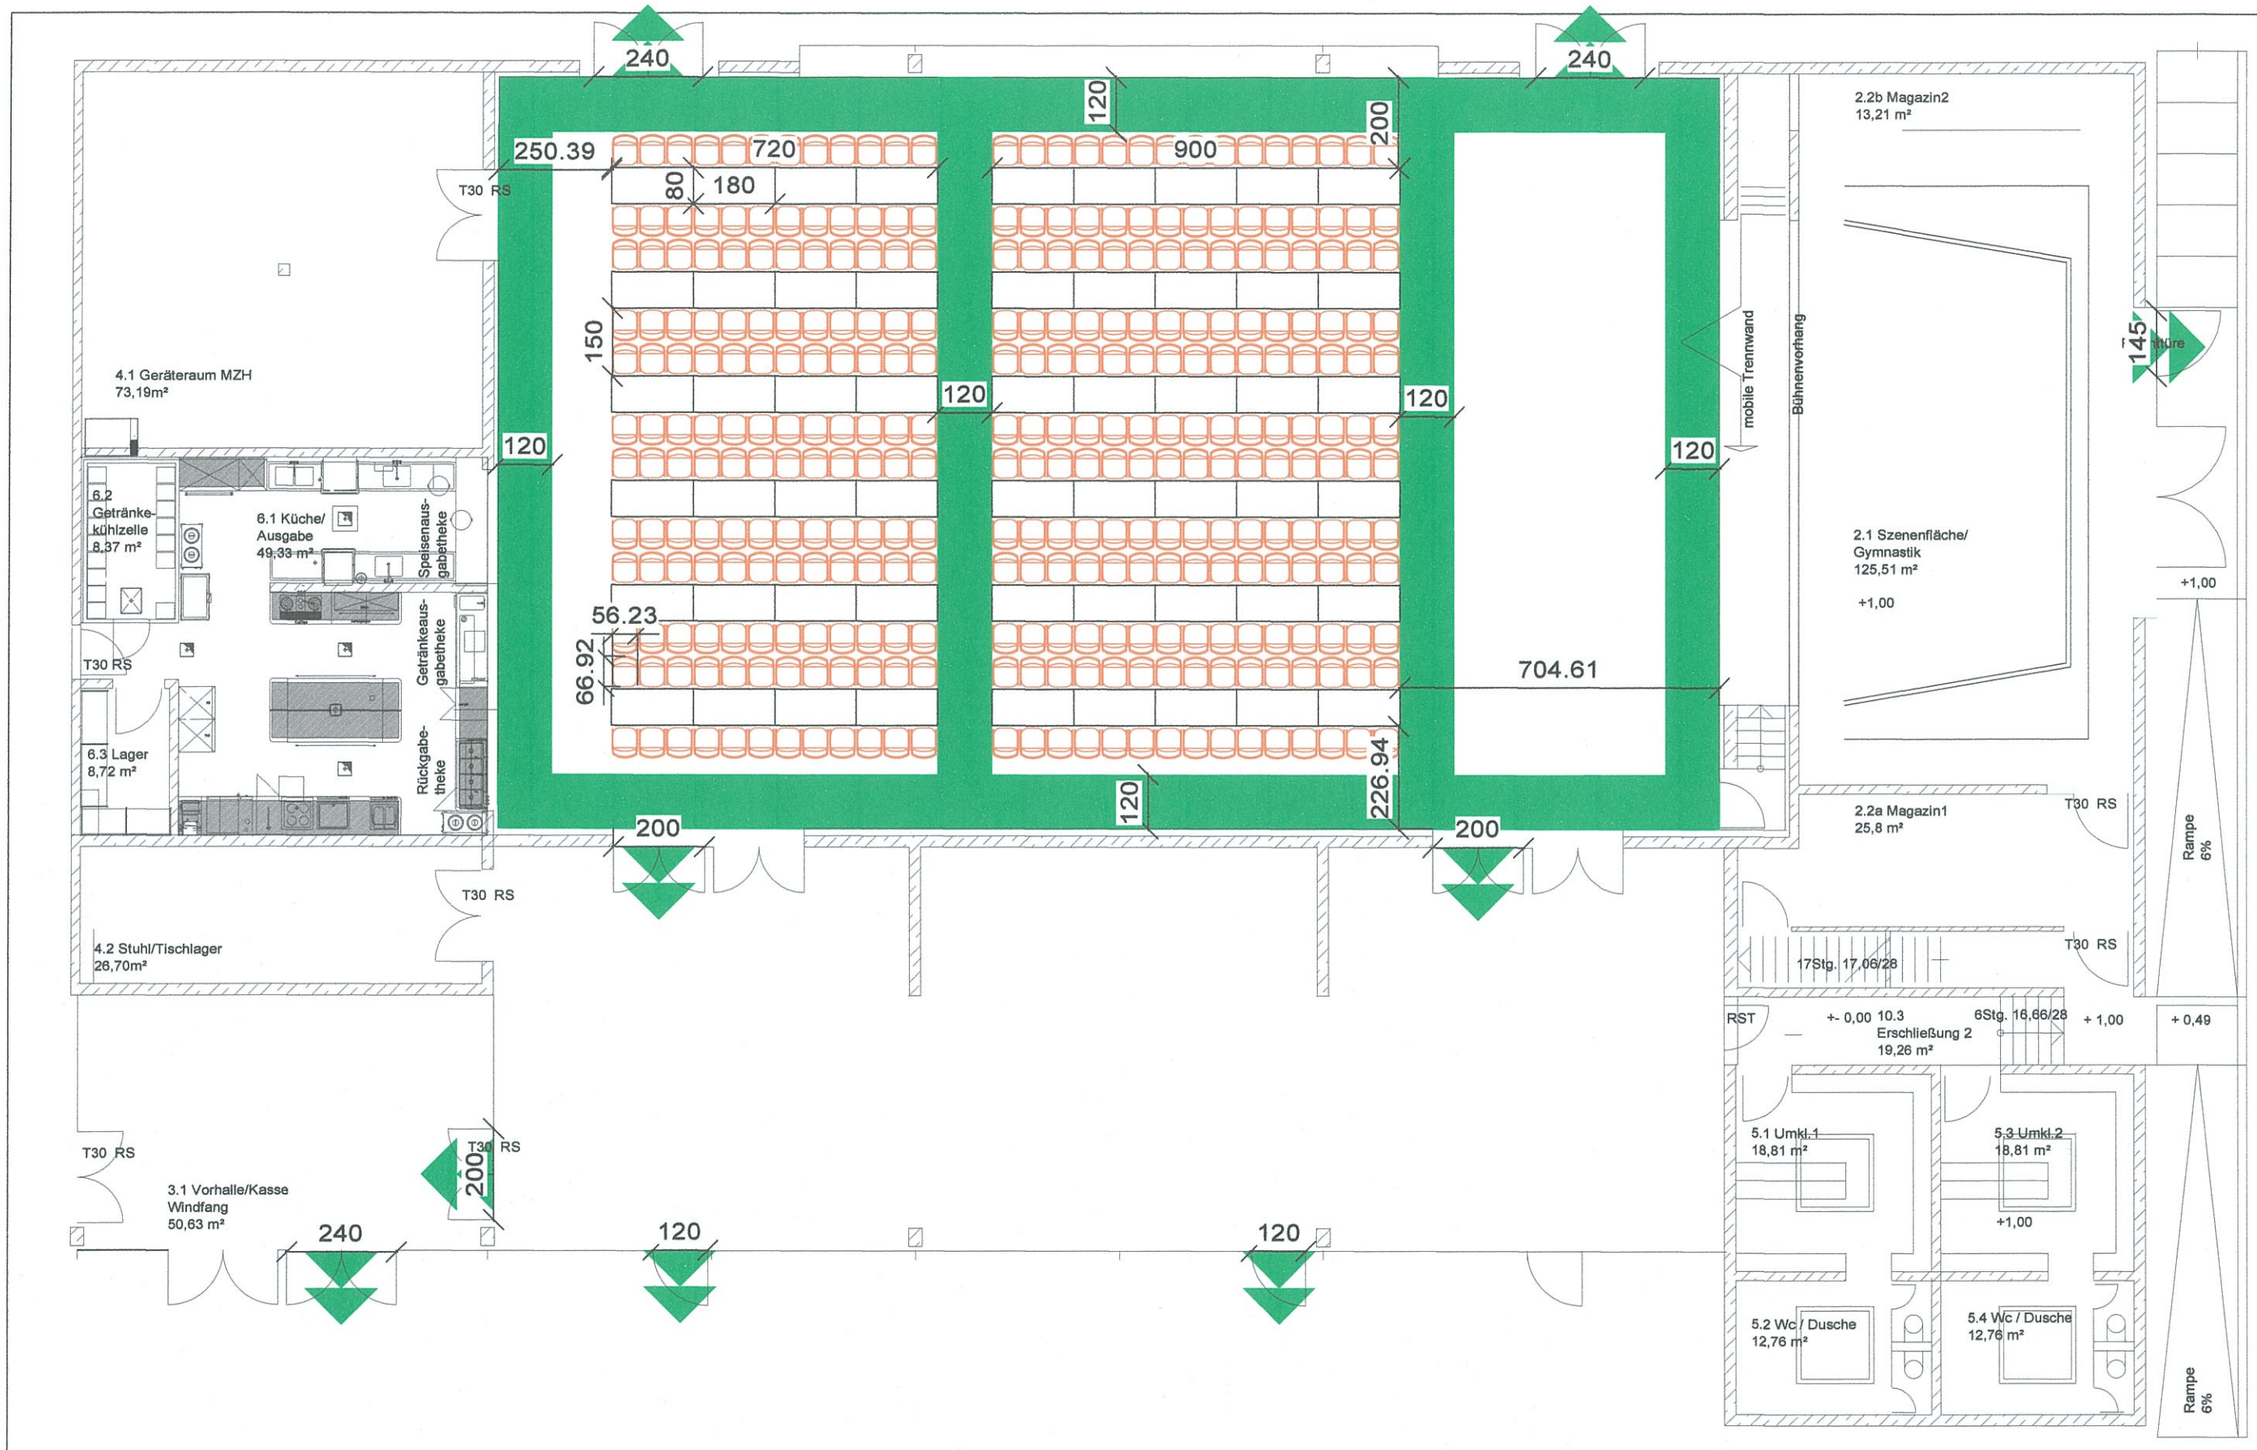

Bestuhlungsplan; gültig ab Juli/2016

geprüft / genehmigt:


STADT TUTTLINGEN
PLANUNG UND BAUSERVICE
Bauordnung
Postfach 4753
78512 Tuttlingen

STADT TUTTLINGEN

Nendinger-Donauhalle
Am Sträßle 21-23
78532 Tuttlingen

Stadt Tuttlingen
Fachbereich
Schulen, Sport und Kultur
Tel. 07461 - 990

Nendinger-Donauhallen	
Maßstab 1:125	
Variante 3: max 324 Sitzplätze	
01.07.2016	
Christian Maurer	

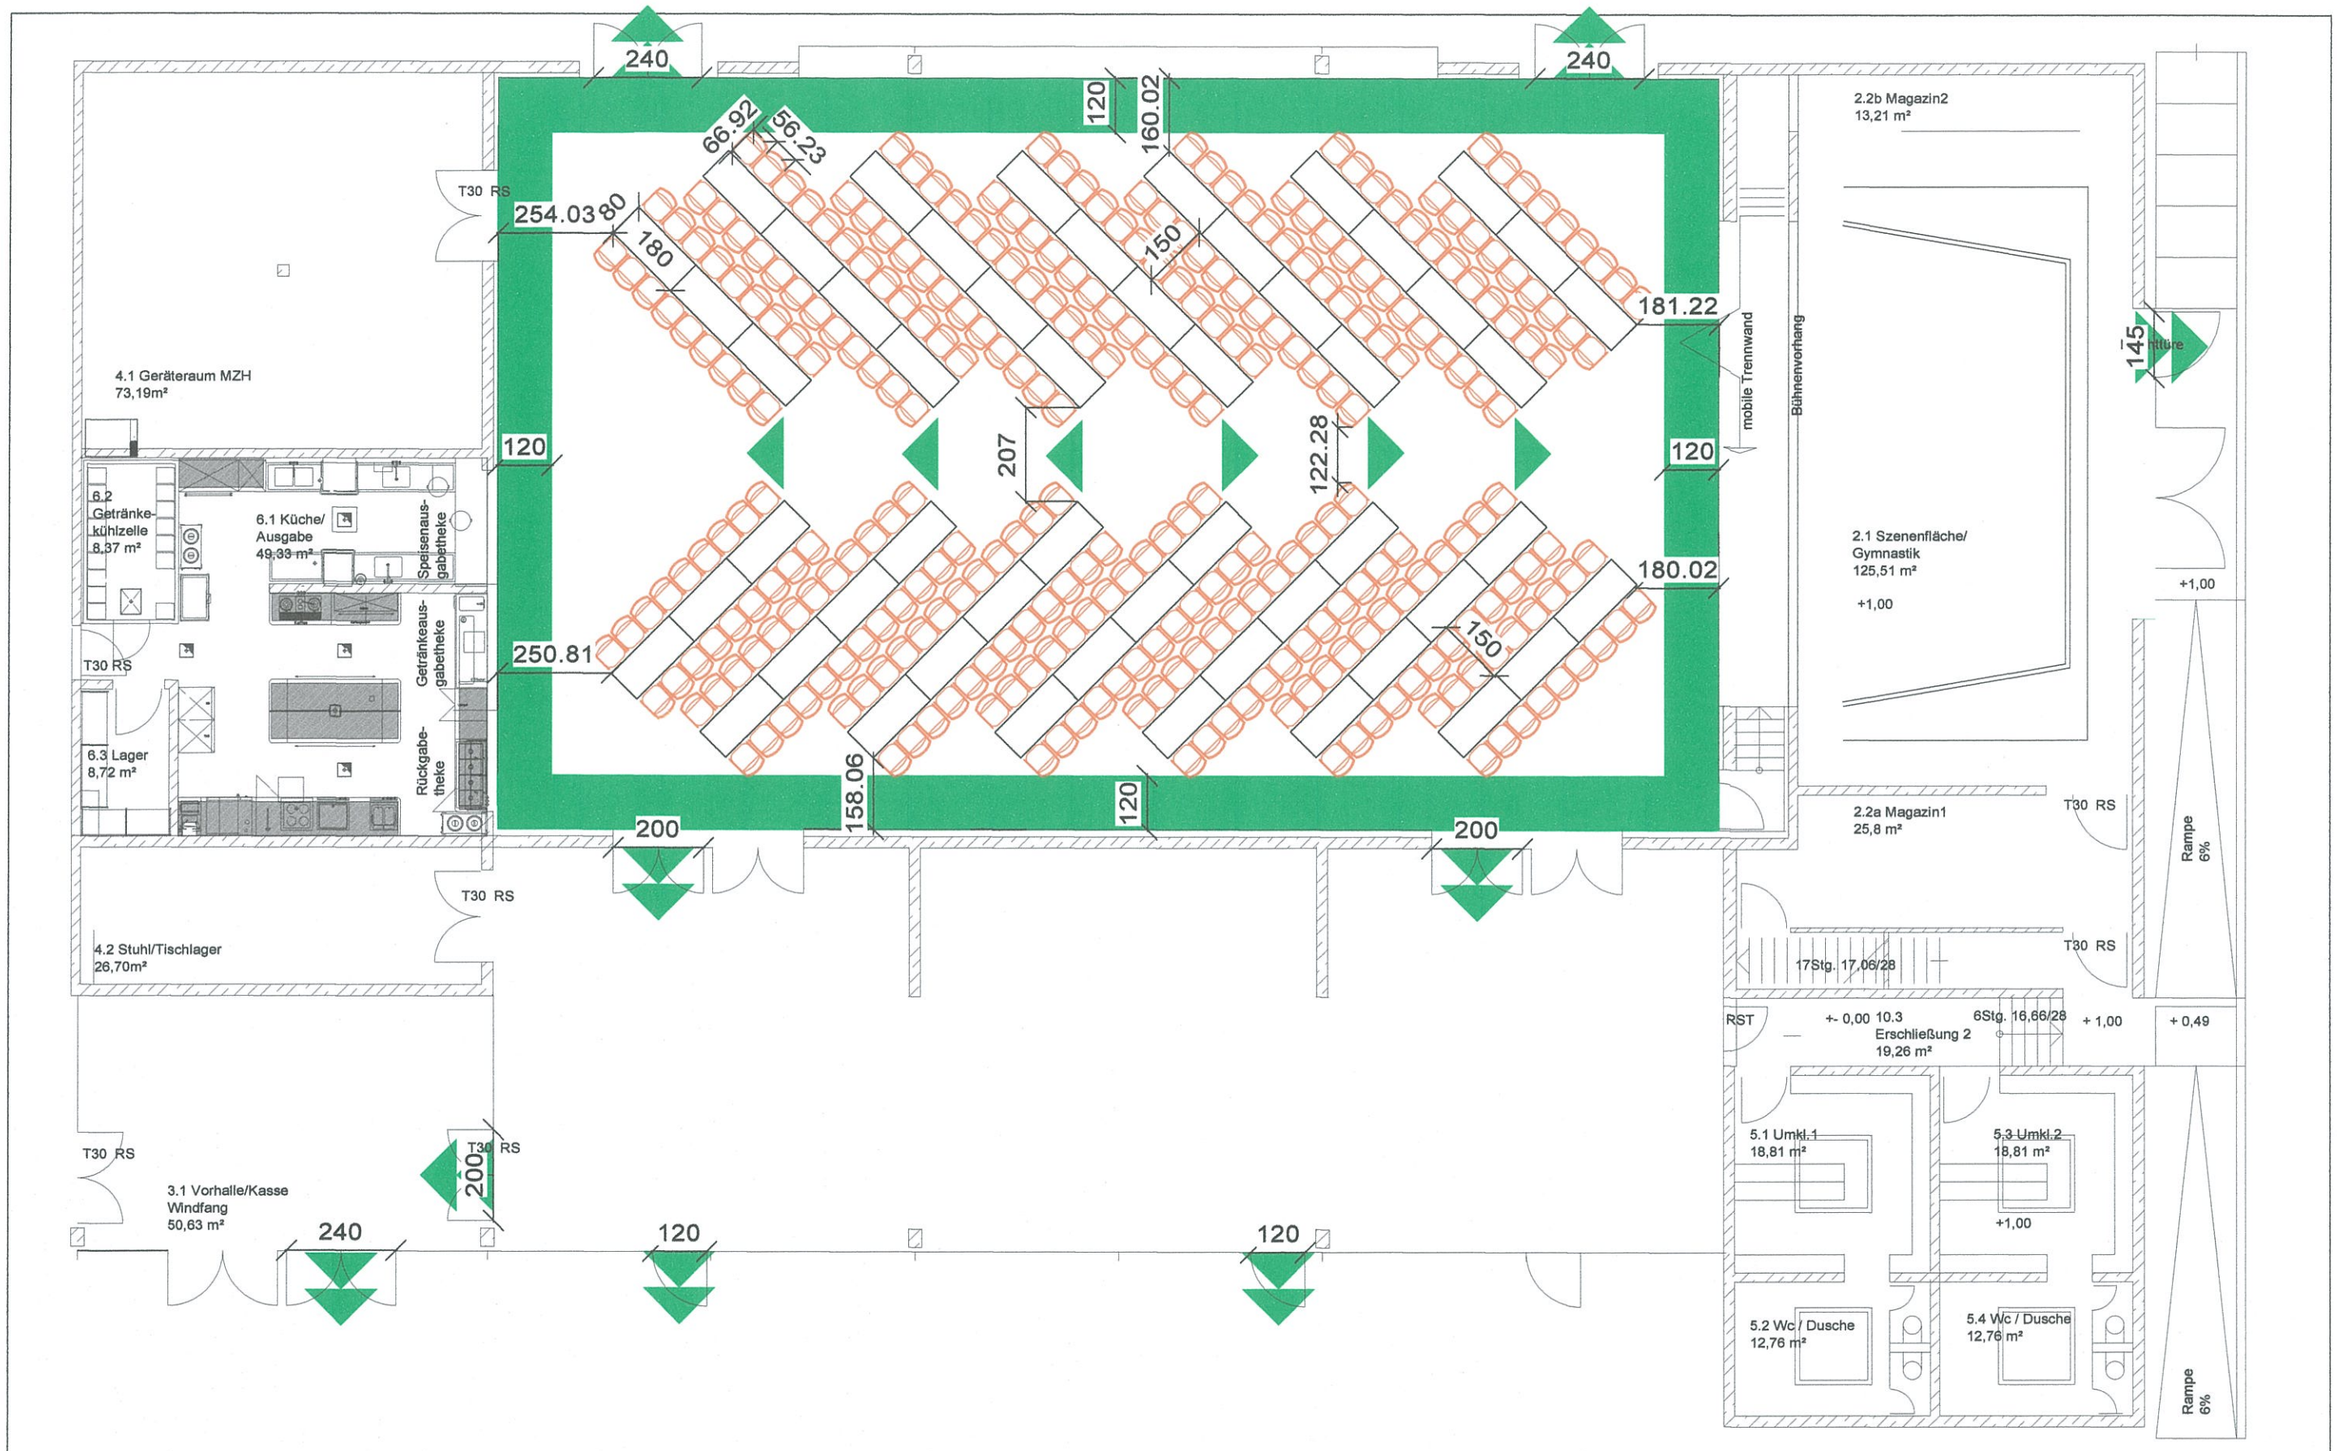

Bestuhlungsplan; gültig ab Juli/2016

geprüft / genehmigt:


STADT TUTTLINGEN
PLANUNG UND BAUSERVICE
Bauordnung
Postfach 4753
78512 Tuttlingen

STADT TUTTLINGEN

Nendinger-Donauhalle
Am Sträßle 21-23
78532 Tuttlingen

Stadt Tuttlingen
Fachbereich
Schulen, Sport und Kultur
Tel. 07461 - 990

Nendinger-Donauhallen	
Maßstab: 1:125	
Variante 4: max 312 Sitzplätze	
01.07.2016	
Christian Maurer	

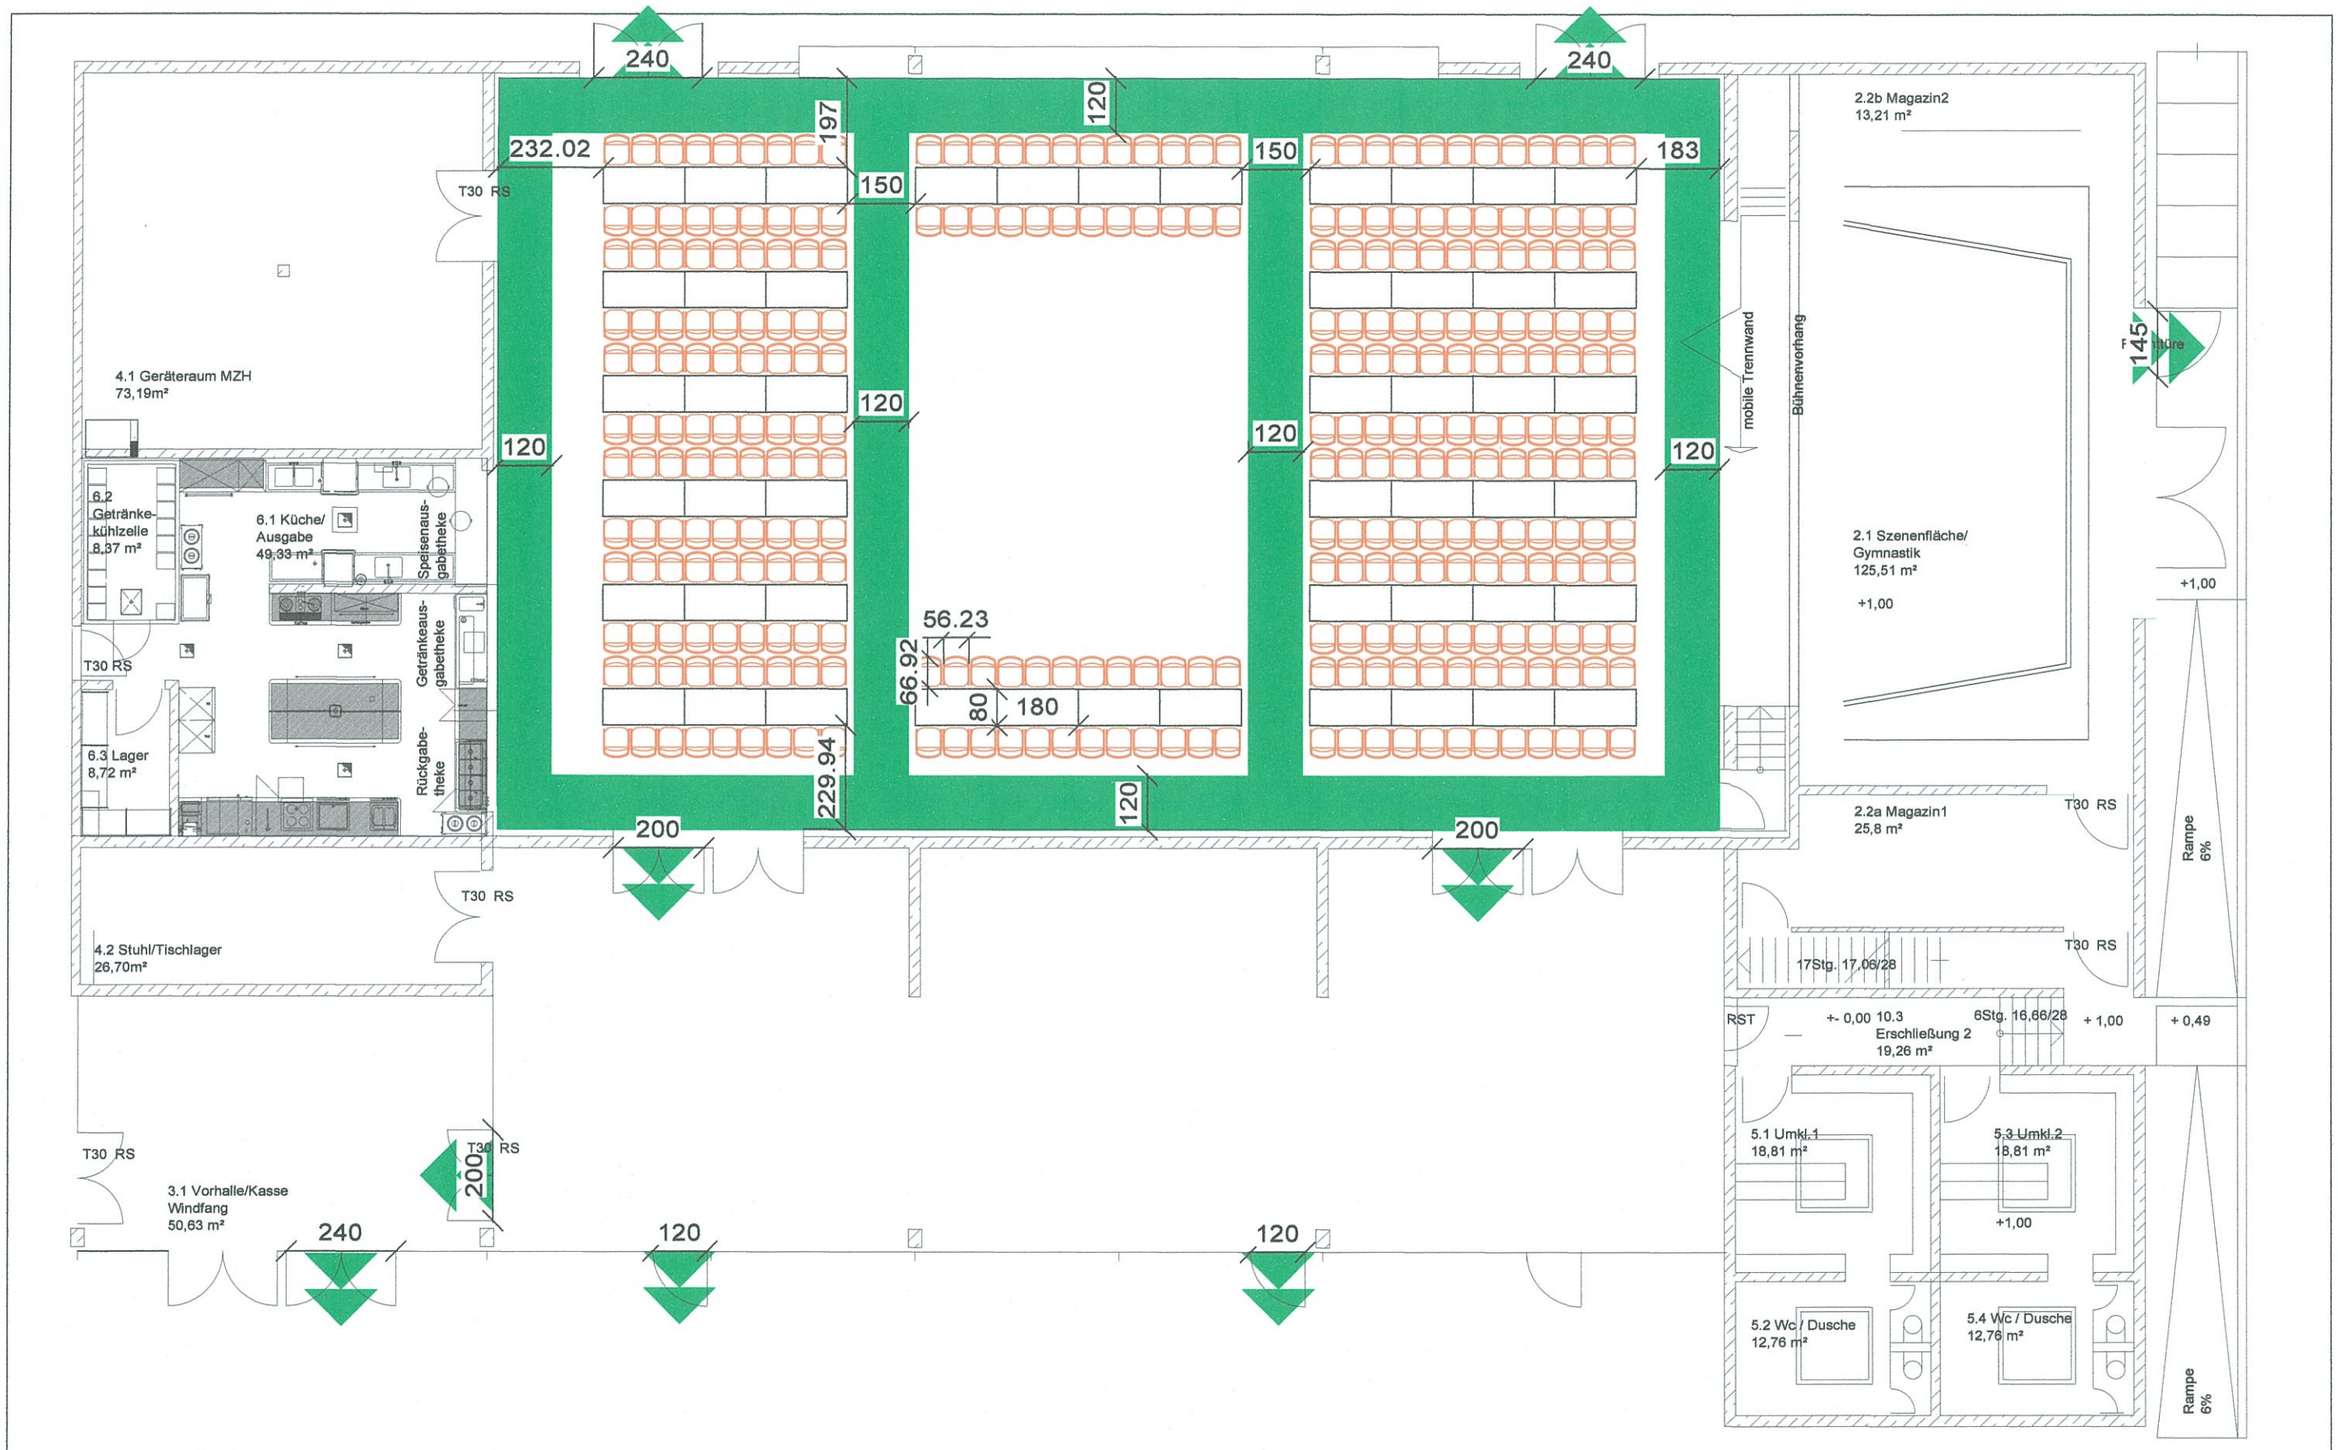

Bestuhlungsplan; gültig ab Juli/2016

geprüft / genehmigt:


STADT TUTTLINGEN
PLANUNG UND BAUSERVICE
Bauordnung
Postfach 4753
78512 Tuttlingen

STADT TUTTLINGEN

Nendinger-Donauhalle
Am Sträßle 21-23
78532 Tuttlingen

Stadt Tuttlingen
Fachbereich
Schulen, Sport und Kultur
Tel. 07461 - 990

Nendinger-Donauhallen	
Maßstab 1:125	
Variante 5 max 300 Sitzplätze	
01.07.2016	
Christian Maurer	

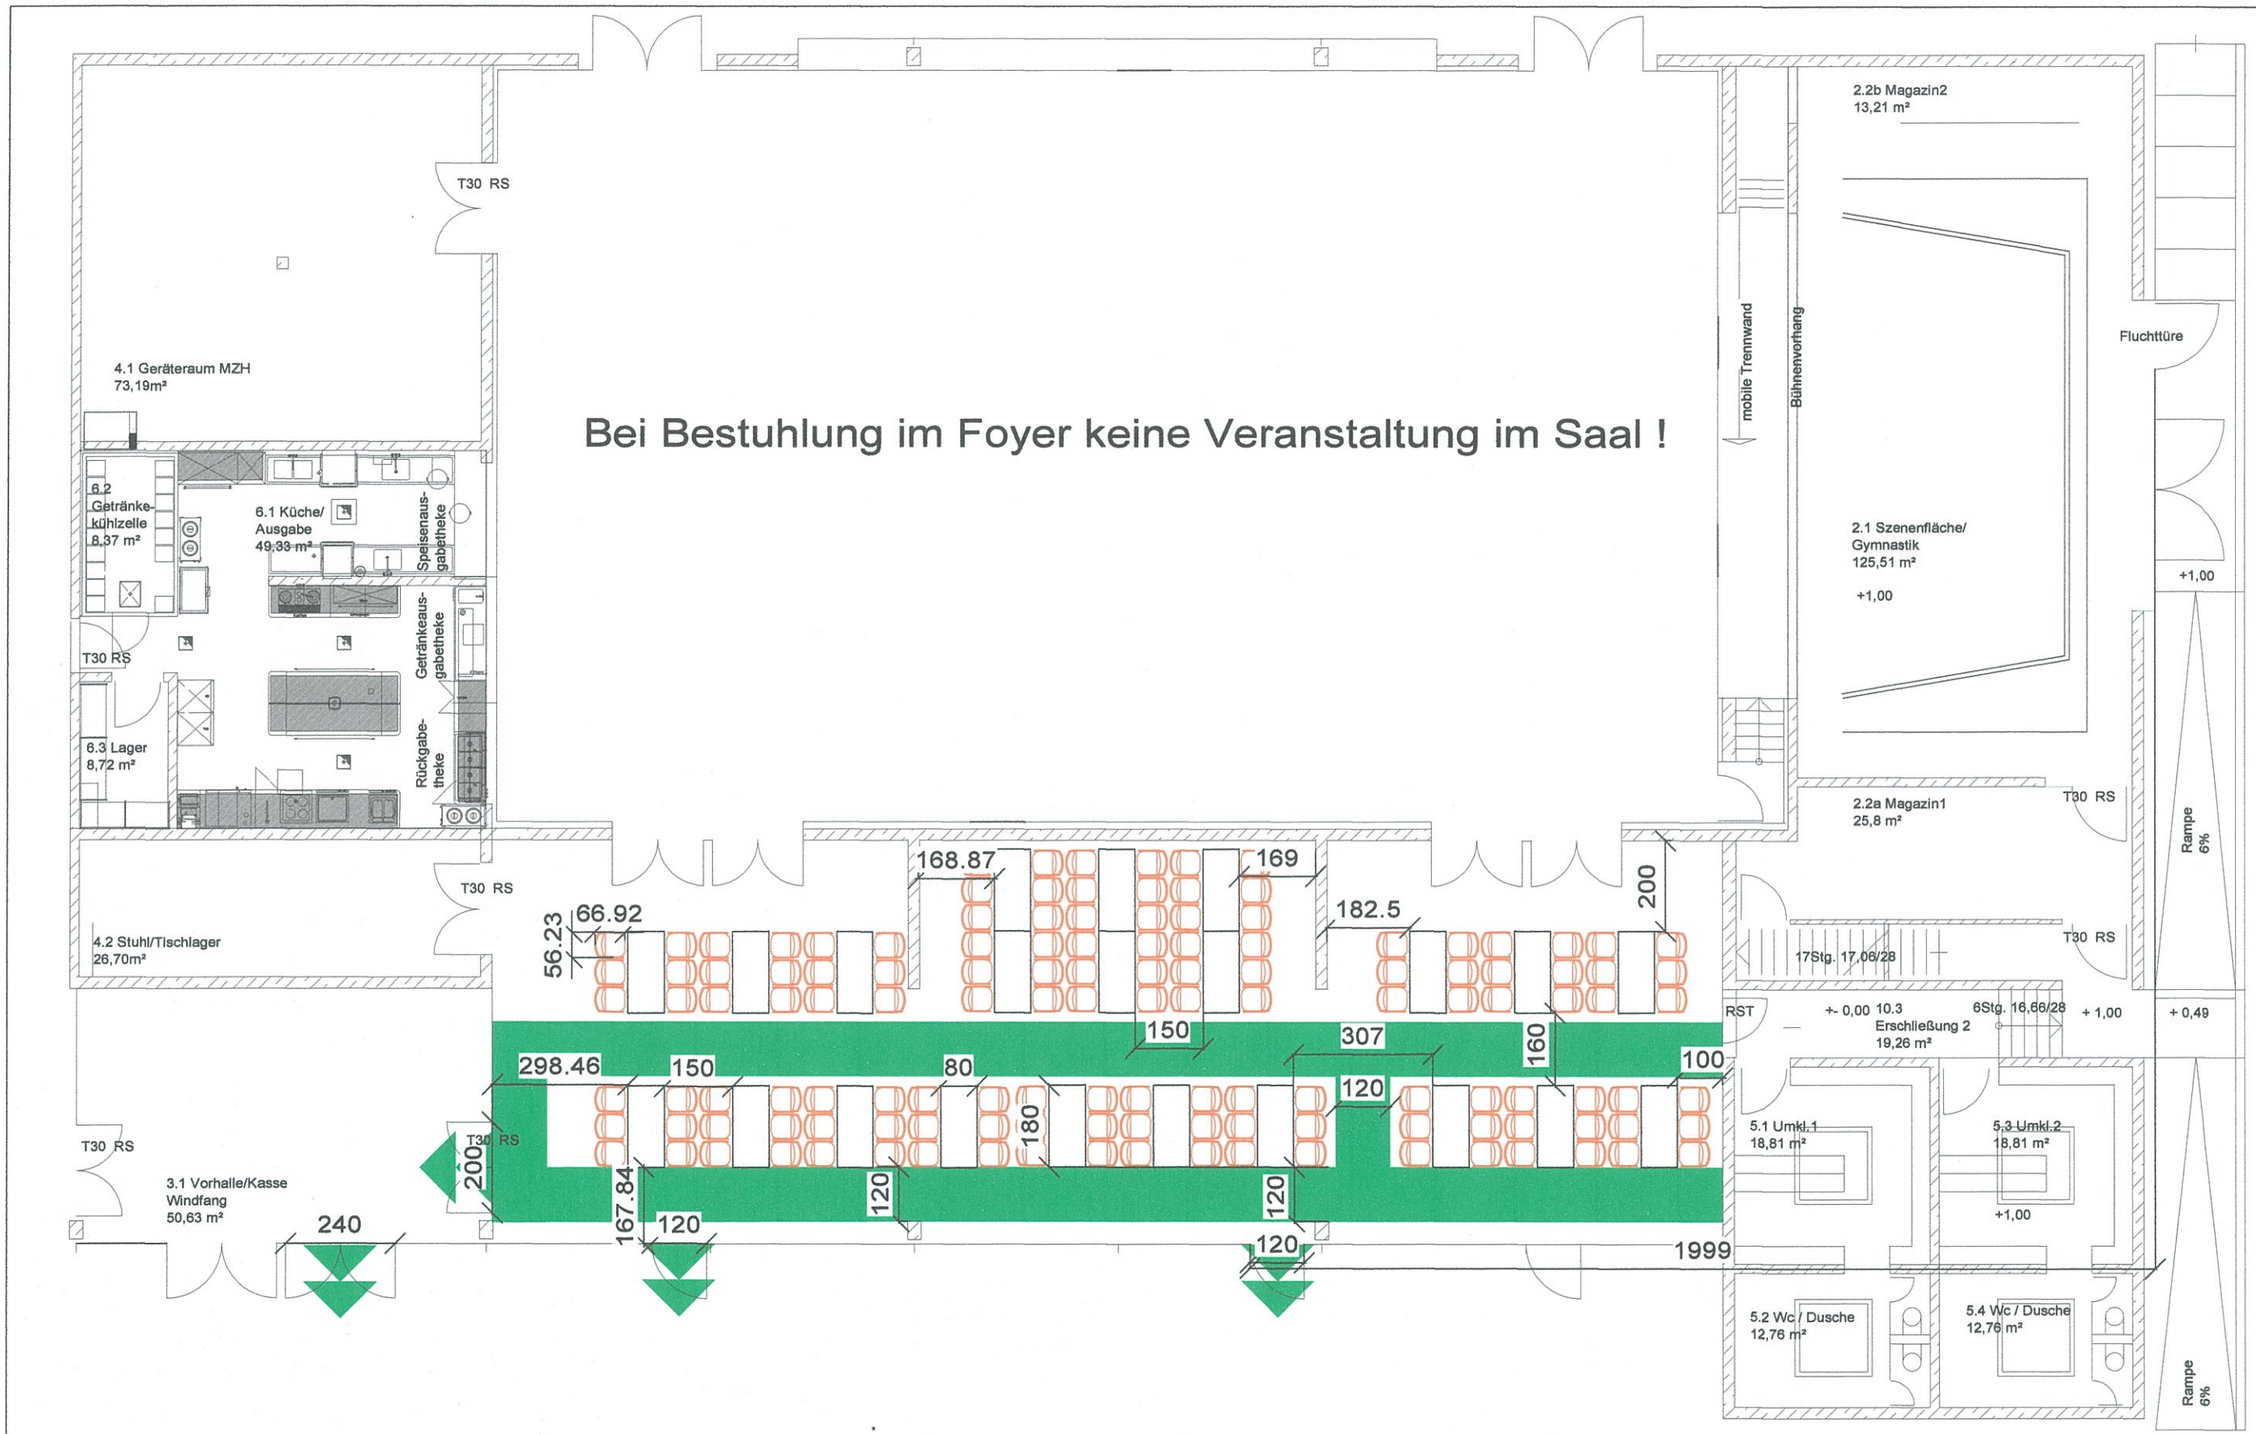

Bestuhlungsplan; gültig ab Juli/2016

geprüft / genehmigt:


STADT TUTTLINGEN
~~PLANUNG UND BAUSERVICE~~
~~Bauordnung~~
~~Postfach 4753~~
78512 Tuttlingen

STADT TUTTLINGEN

Nendinger-Donauhalle
Am Sträßle 21-23
78532 Tuttlingen

Stadt Tuttlingen
Fachbereich
Schulen, Sport und Kultur
Tel. 07461 - 990

Nendinger-Donauhallen
Maßstab: 1:125
Variante 7: max 132 Sitzplätze
01.07.2016
Christian Maurer

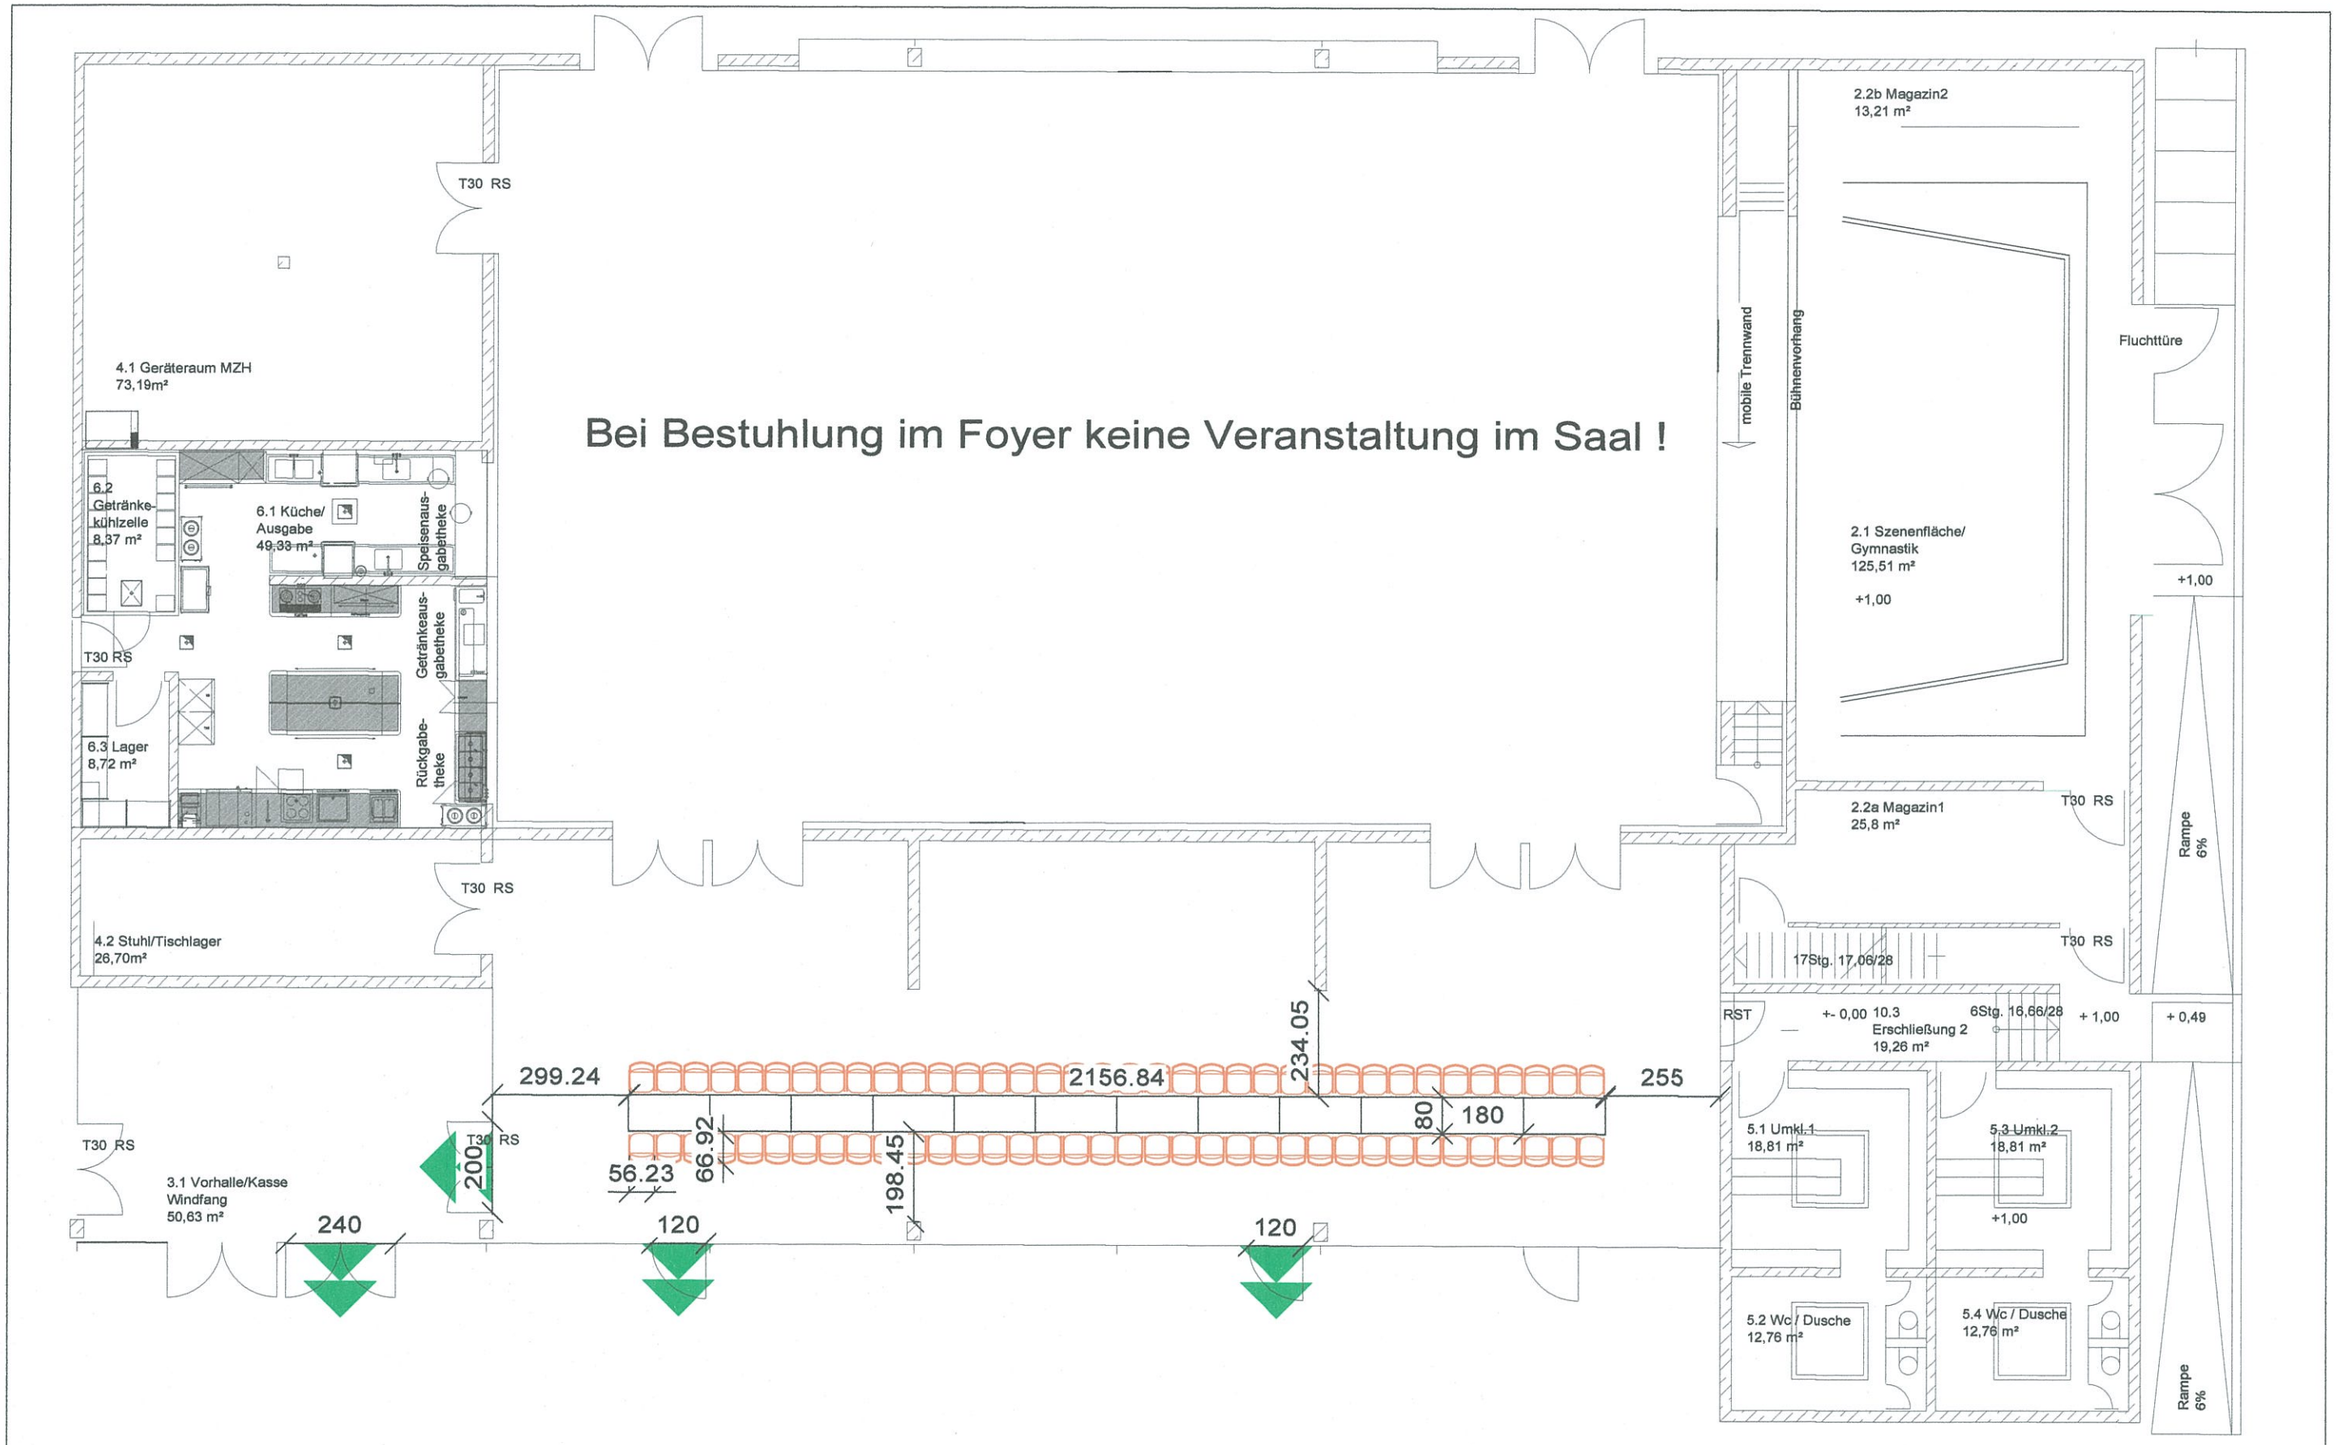

Bestuhlungsplan; gültig ab Juli/2016

geprüft / genehmigt:

STADT TUTTLINGEN
PLANUNG UND BAUSERVICE
Bauordnungsamt
Postfach 4753
78512 Tuttlingen

STADT TUTTLINGEN

Nendinger-Donauhalle
Am Sträßle 21-23
78532 Tuttlingen

Stadt Tuttlingen
Fachbereich
Schulen, Sport und Kultur
Tel. 07461 - 990

Nendinger-Donauhallen
Maßstab: 1:125
Variante 6: 72 Sitzplätze
01.07.2016
Christian Maurer