


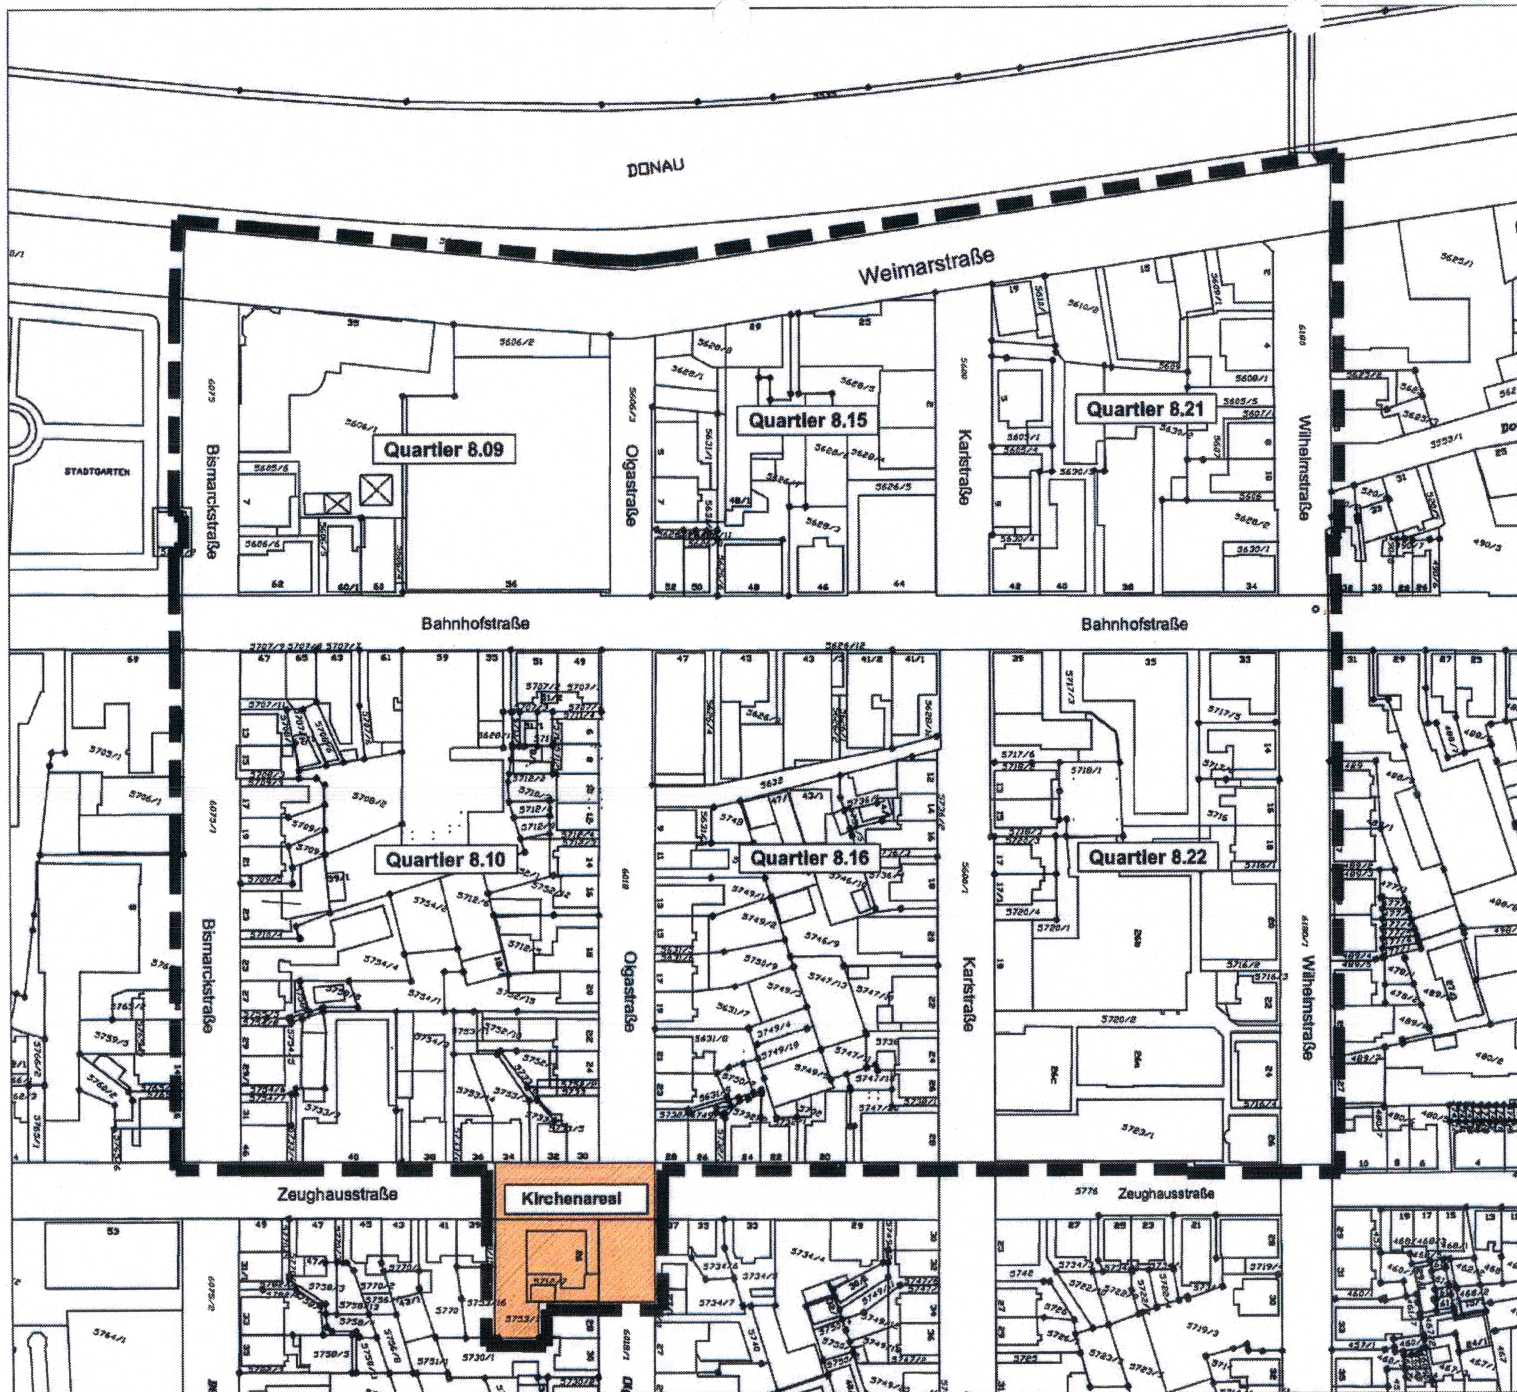

 Abgrenzung
 Untersuchungsgebiet
 neu: 69.258 qm
 (bisher: 67.750 qm)

Quartier 8.22 Quartiersnummern

Weimarstraße - 5.001 qm

Bahnhofstraße - 4.038 qm

8.16 Quartierstraße - 330 qm

Bismarckstraße_Nord - 1.020 qm

Bismarckstraße_Süd - 1.840 qm

Olgastraße_Nord - 692 qm

Olgastraße_Süd - 1.784 qm

Karlstraße_Nord - 1.086 qm

Karlstraße_Süd - 1.778 qm

Wilhelmstraße_Nord - 1.257 qm

Wilhelmstraße_Süd - 1.642 qm

Erweiterung Kirchenareal - 1.509 qm

Stadt Tuttingen
 Vorbereitende Untersuchungen
 Planung



Abgrenzung Sanierungsgebiet

kommunal PUNKT

Stadt- und Umweltplanung
 78333 Tuttingen, Fuchsweg 3
 Tel: 07461/72555 Fax: 72559
 e-mail: info@kommunalpunkt.de
 www.kommunalpunkt.de

Stand
 30.06.2009
 Blatt
 1
 Maßstab
 DIN A4
 ohne
 Maßstab
 La / S

0 20 40 60 80 Meter im Original