


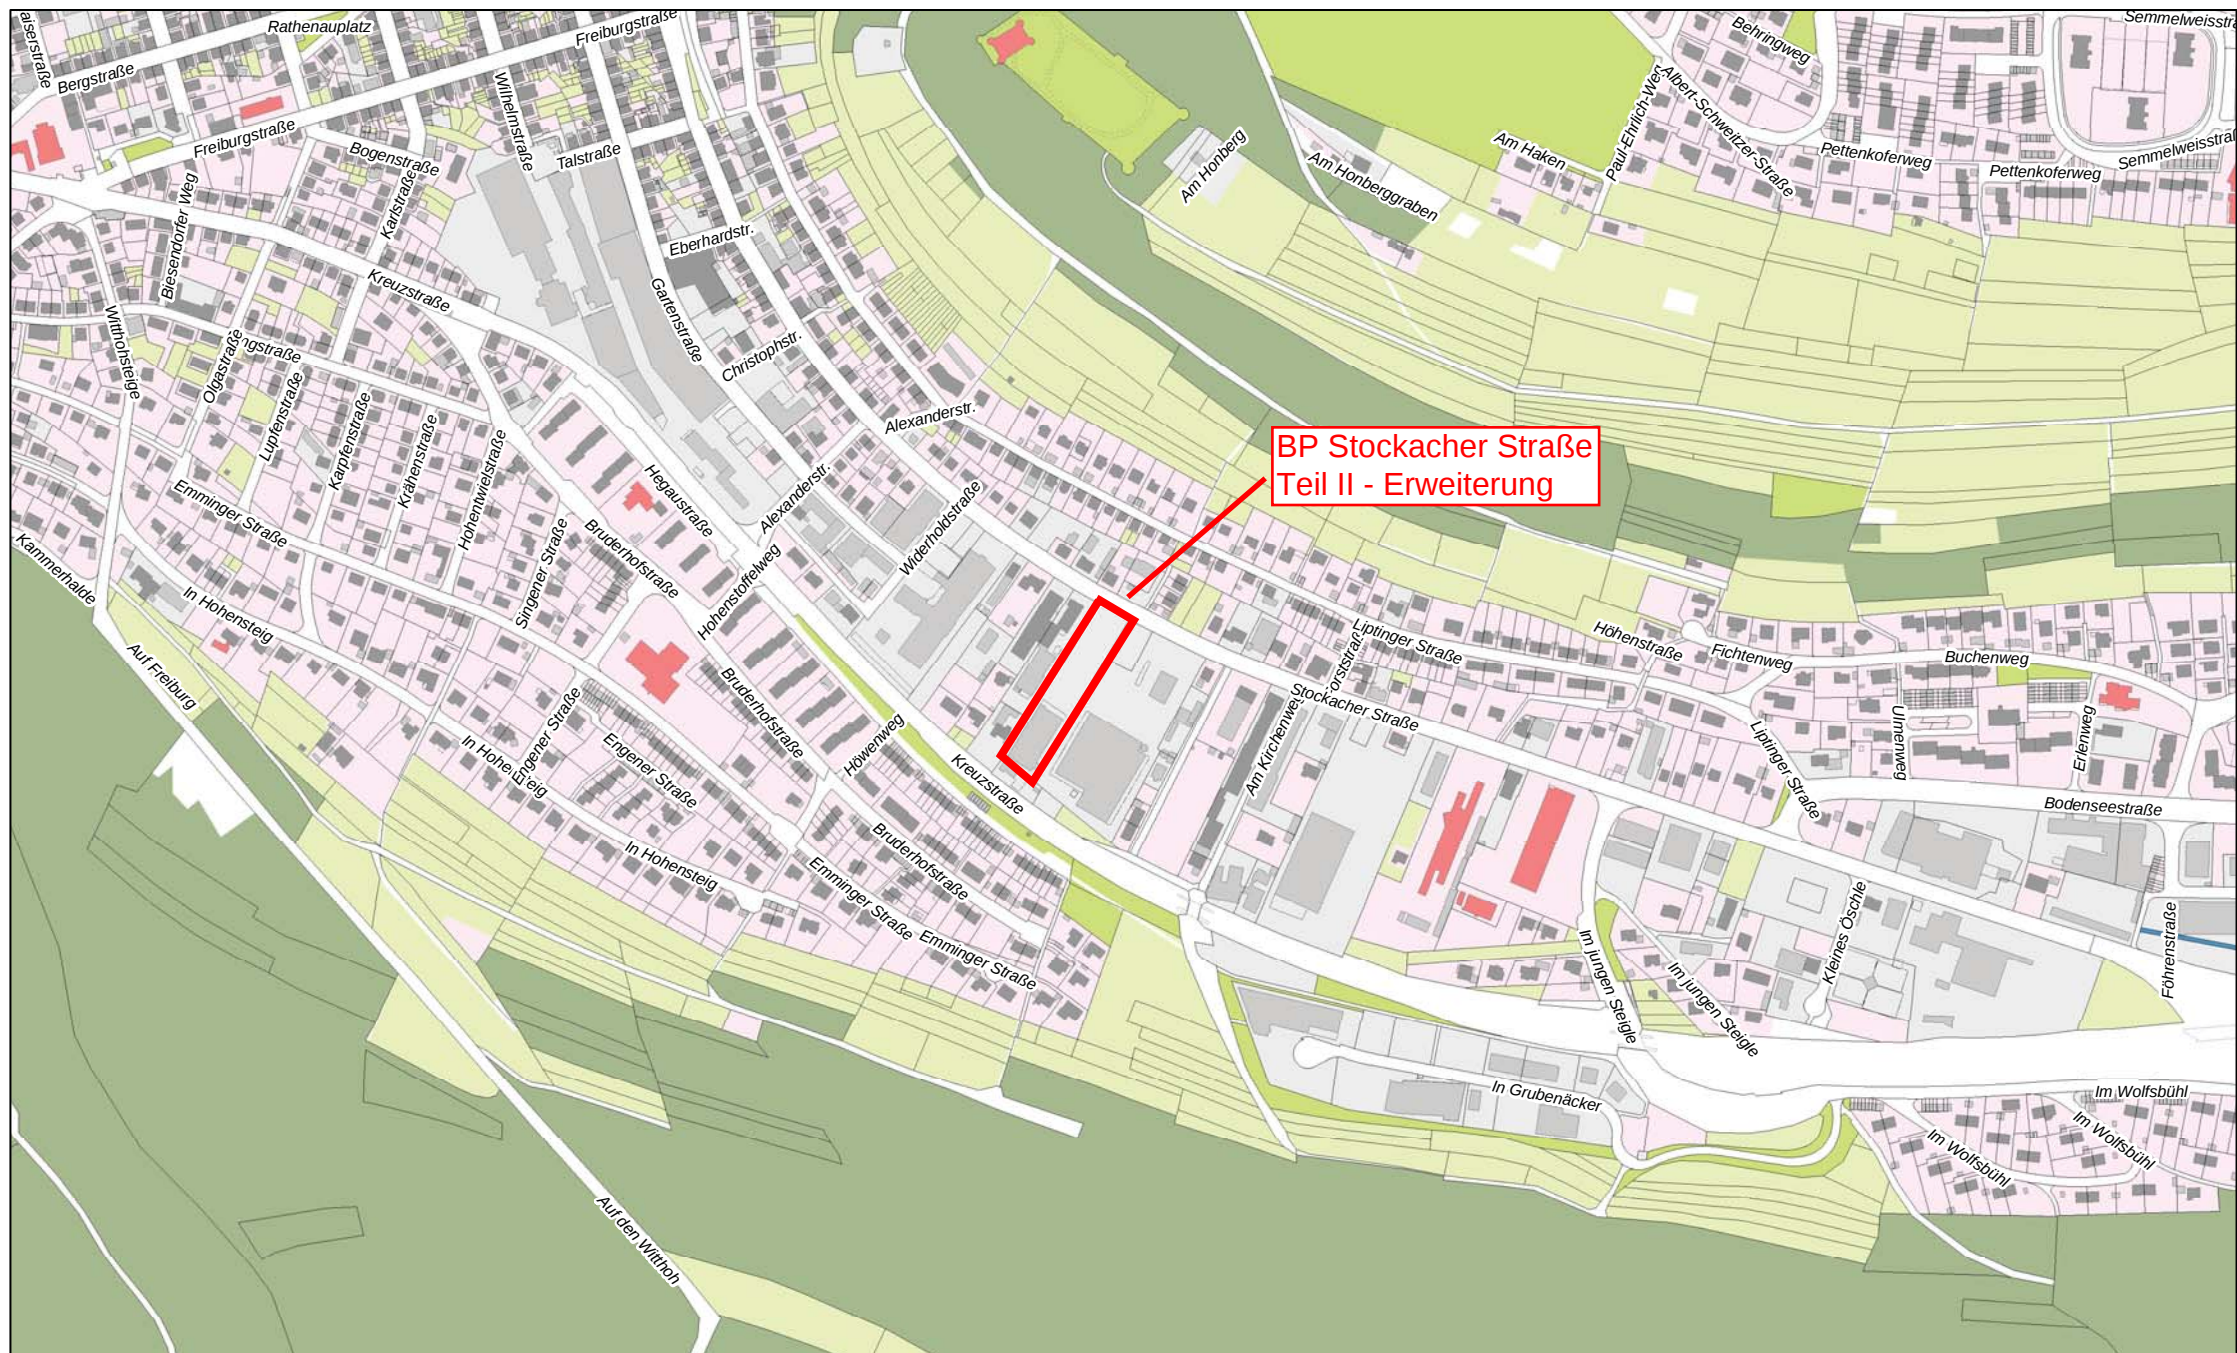

BP Stockacher Straße
Teil II - Erweiterung