


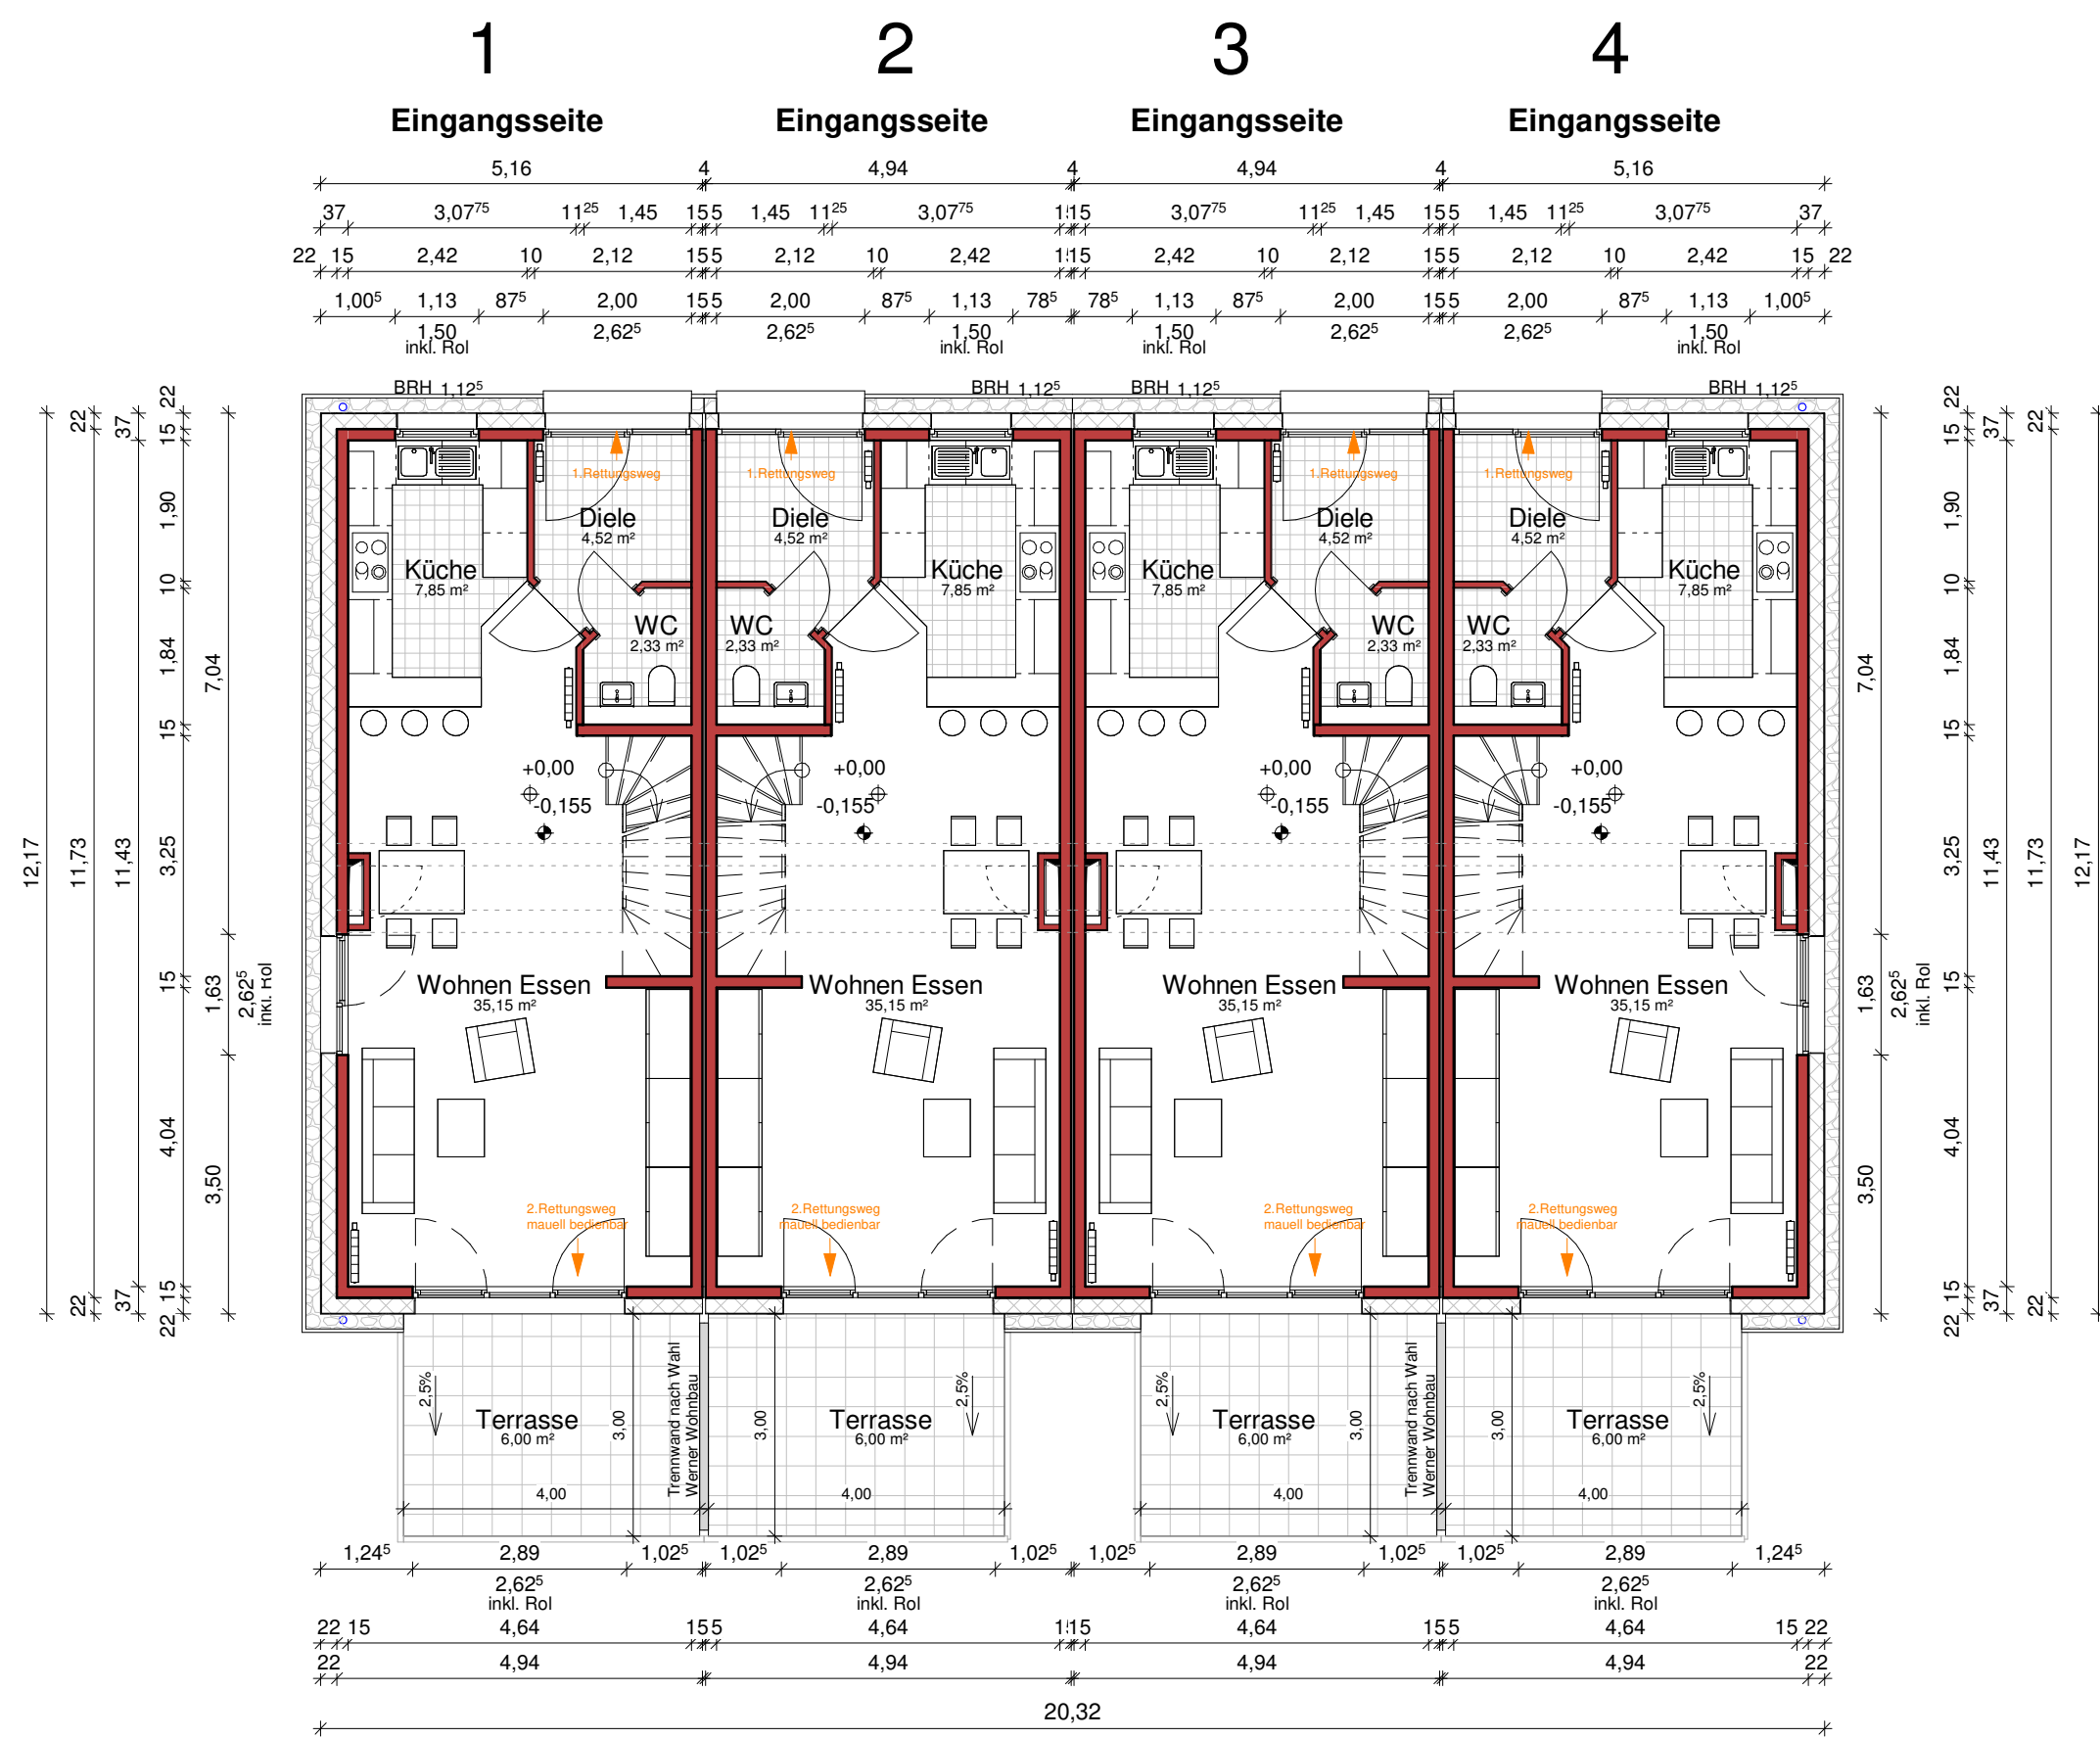

Werner Wohnbau GmbH & Co. KG
Johann-Liesenberger-Straße 11/1
78078 Niedereschach
Tel.: + 49 7728 / 6442-0
Fax: + 49 7728 / 6442-0

MASTERPLAN

Reihenhaus
145 SD 35

Erdgeschoss

Bemerkungen/Hinweise	
Haustyp:	135 SD 35 -KN0,0_HB4,94_HL11,73
Grundhaustyp:	145 SD 35 -KN0,65_HB4,94_HL11,73
Plan Nr.:	2
Maßstab:	1 : 100
Änd. Datum:	
Datum:	03.07.2019 -sw



**WERNER
WOHNBAU**

Werner Wohnbau GmbH & Co. KG
Johann-Liesenberger-Straße 11/1
78078 Niedereschach
Tel.: + 49 7728 / 6442-0
Fax: + 49 7728 / 6442-0

MASTERPLAN

Reihenhaus
145 SD 35

Obergeschoss

Bemerkungen/Hinweise

HausTyp: 135 SD 35 -KN0,0_HB4,94_HL11,73


GrundHausTyp: 145 SD 35 -KN0,65_HB4,94_HL11,73

Plan Nr.: 3

Maßstab: 1 : 100

Änd. Datum:

Datum: 03.07.2019 -sw

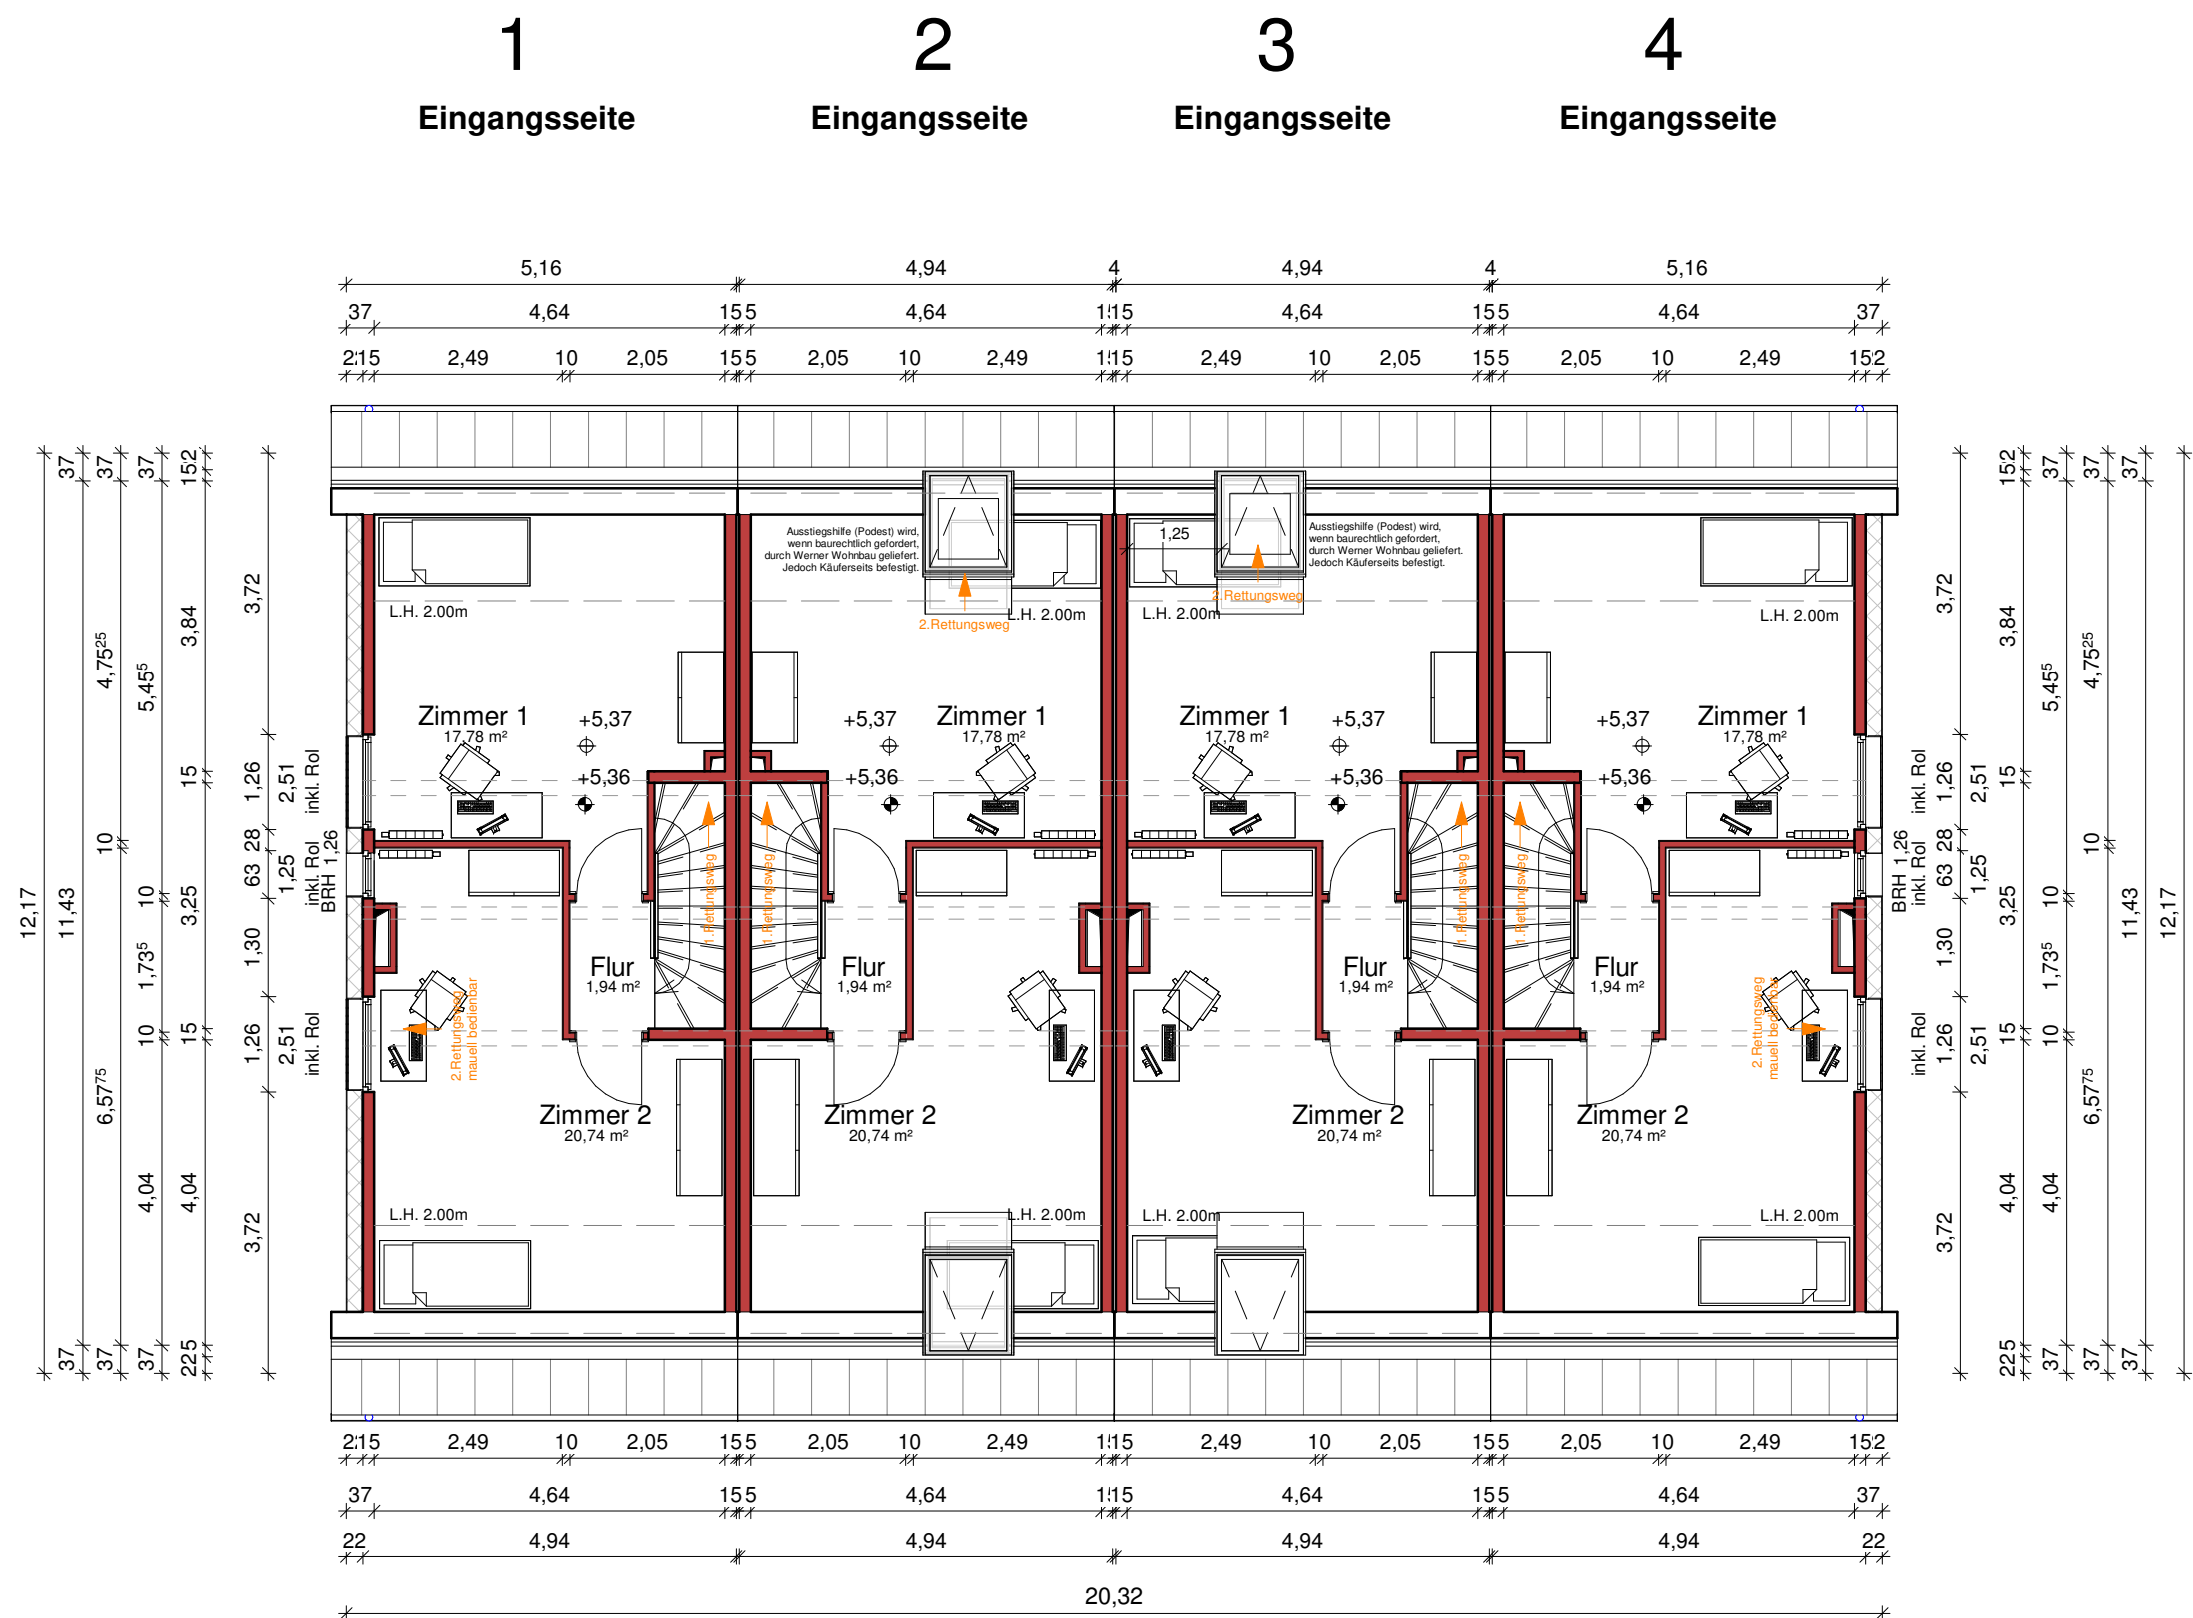

Werner Wohnbau GmbH & Co. KG
Johann-Liesenberger-Straße 11/1
78078 Niedereschach
Tel.: + 49 7728 / 6442-0
Fax: + 49 7728 / 6442-0

MASTERPLAN

Reihenhaus
145 SD 35

Dachgeschoss

Bemerkungen/Hinweise	
Hautyp:	135 SD 35 -KN0,0_HB4,94_HL11,73
Grundhautyp:	145 SD 35 -KN0,65_HB4,94_HL11,73
Plan Nr.:	4
Maßstab:	1 : 100
Änd. Datum:	
Datum:	03.07.2019 -sw




**Reihenhaus
145 SD 35**

Bemerkungen/Hinweise	

Haustyp:	145 SD 35 -KN0,65_HB4,94_HL11,73
GrundHaustyp:	135 SD 35 -KN0,0_HB4,94_HL11,73
Plan Nr.:	5
Maßstab:	1 : 100
Änd. Datum:	
Datum:	03.07.2019 -sw



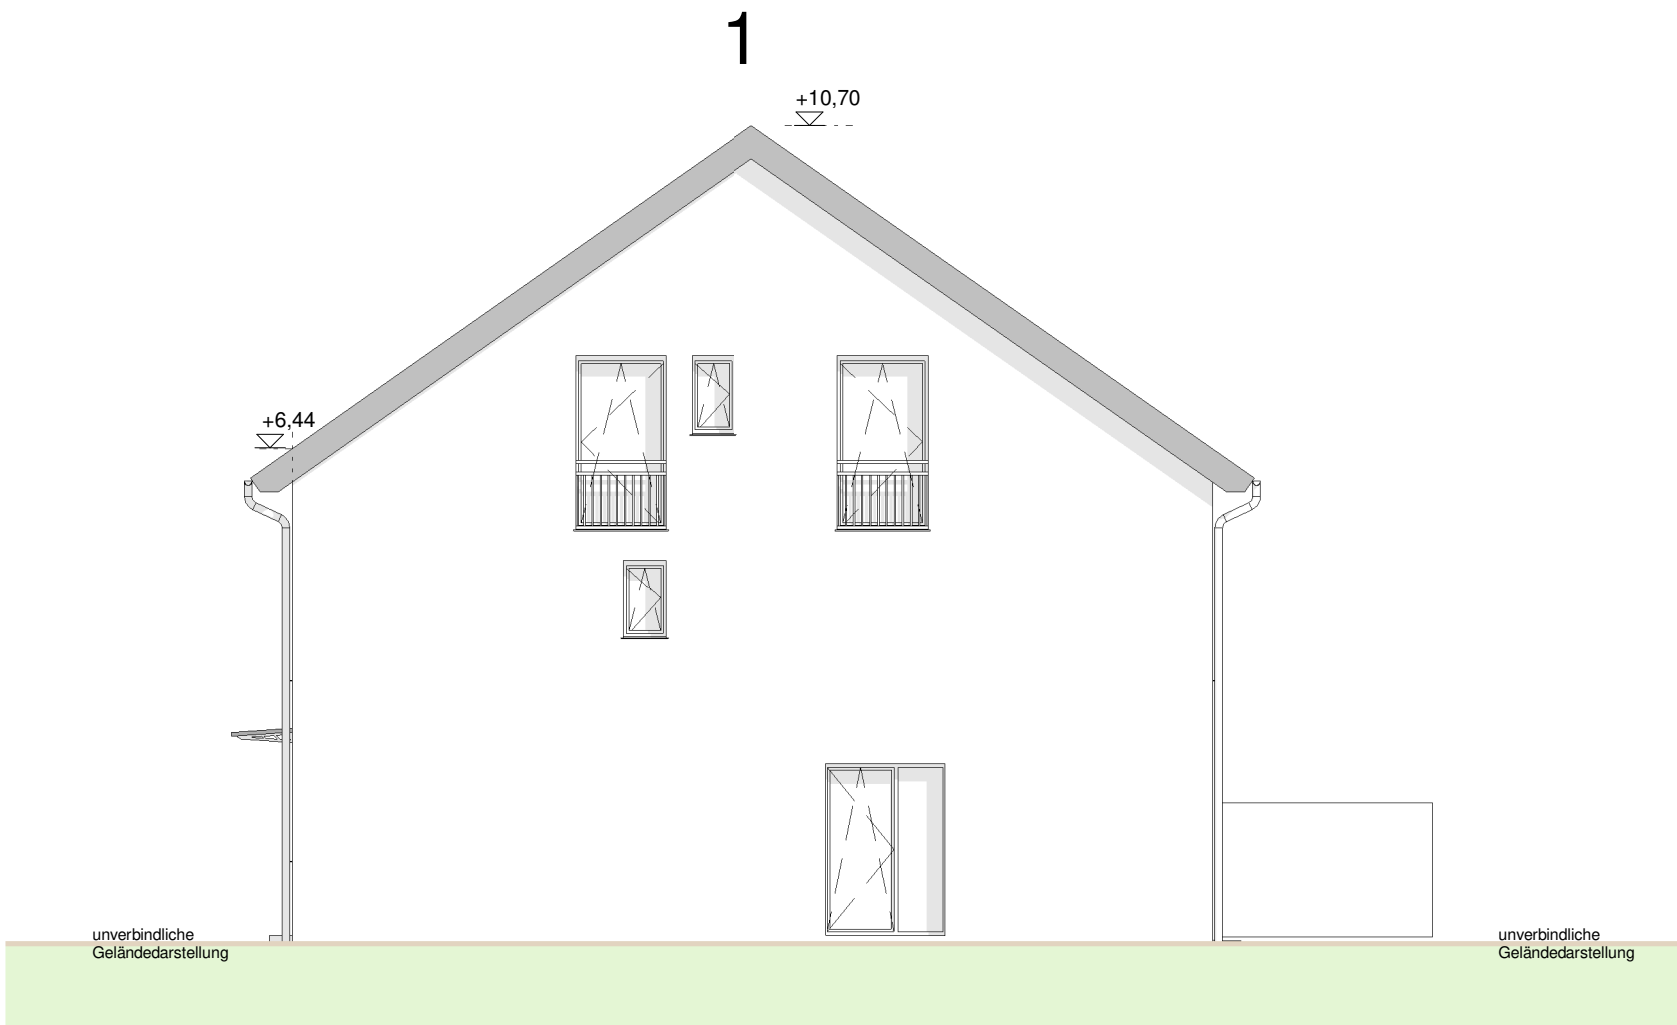

**WERNER
WOHNBAU**

Werner Wohnbau GmbH & Co. KG
Johann-Liesenberger-Straße 11/1
78078 Niedereschach
Tel.: + 49 7728 / 6442-0
Fax: + 49 7728 / 6442-0

MASTERPLAN

Reihenhaus
145 SD 35

Ansicht Eingang - Giebel 1

Bemerkungen/Hinweise

Haustyp: 145 SD 35 -KN0,65_HB4,94_HL11,73


GrundHaustyp: 135 SD 35 -KN0,0_HB4,94_HL11,73

Plan Nr.: 7

Maßstab: 1 : 100

Änd. Datum:

Datum: 03.07.2019 -sw

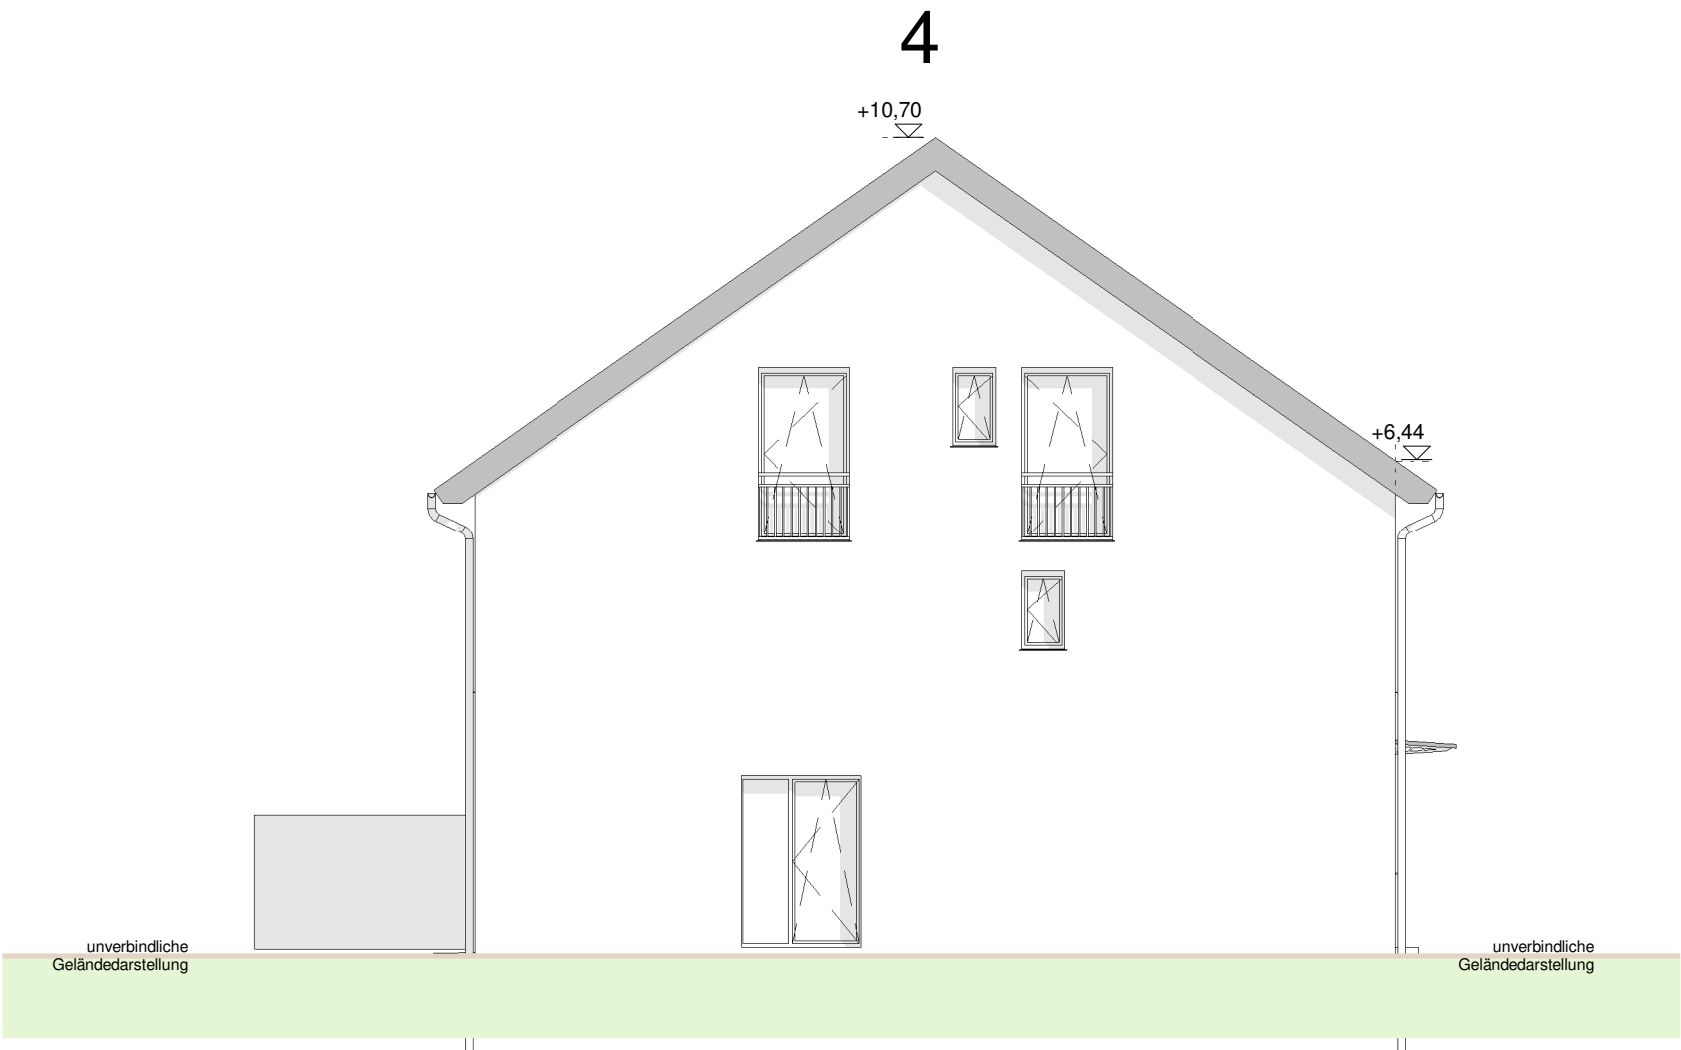

**WERNER
WOHNBAU**

Werner Wohnbau GmbH & Co. KG
Johann-Liesenberger-Straße 11/1
78078 Niedereschach
Tel.: + 49 7728 / 6442-0
Fax: + 49 7728 / 6442-0

MASTERPLAN

Reihenhaus
145 SD 35

Ansicht Garten - Giebel 4

Bemerkungen/Hinweise

Haus typ: 145 SD 35 -KN0,65_HB4,94_HL11,73

Grundhaus typ: 135 SD 35 -KN0,0_HB4,94_HL11,73

Plan Nr.: 8

Maßstab: 1 : 100

Änd. Datum:

Datum: 03.07.2019 -sw