


Bestuhlungsplan, gültig ab Juli/2020
 PLANUNG UND BAUSERVICE
 Bauordnung
 Postfach 4753
 78512 Tuttlingen
 geprüft / genehmigt

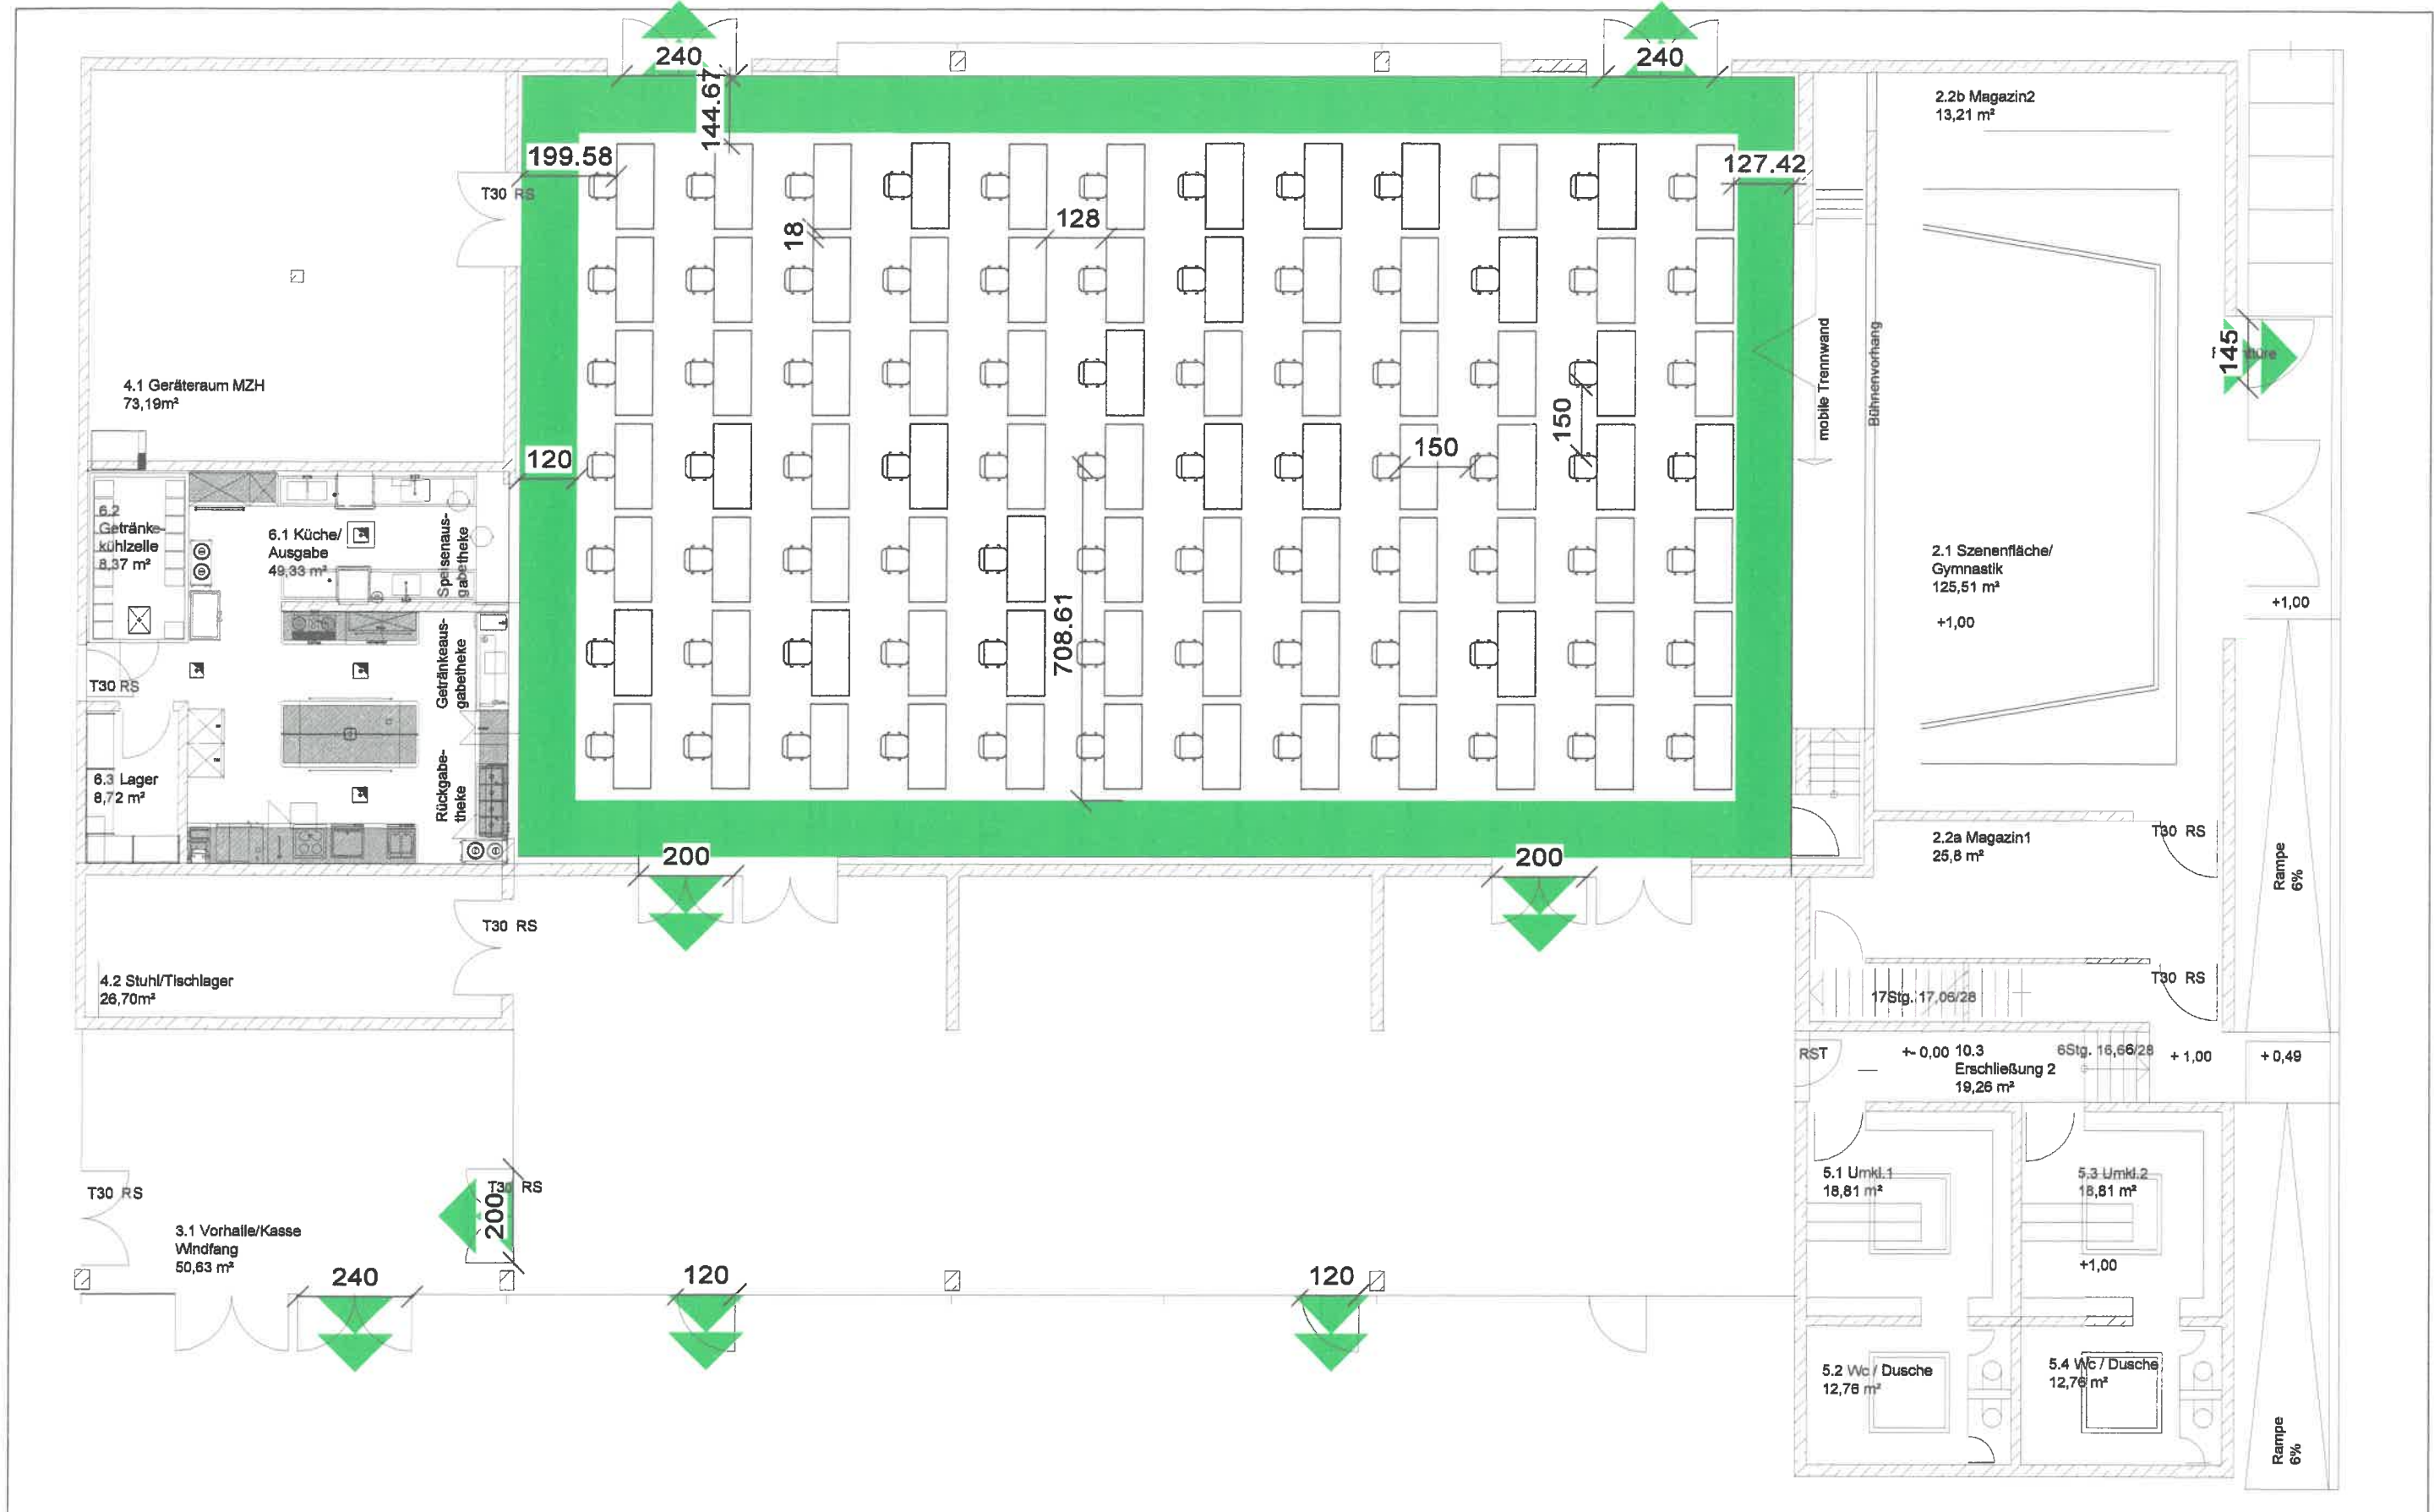

Nendinger-Donauhalle
 Am Straße 21-23
 78532 Tuttlingen
 Stadt Tuttlingen
 Fachbereich
 Schulen, Sport und Kultur
 Tel. 07461 - 990

Nendinger-Donauhallen
Blockbestuhlung; Corona
Maßstab 1:125
gezeichnet: Christian Maurer
Sitzplätze: 66




Bestuhlungsplan, gültig ab Juli/2020
 STADT TUTTLINGEN
 PLANUNG UND BAUSERVICE
 Baubehörde
 Postfach 4753
 78512 Tuttlingen
 geprüft / genehmigt:



Nendinger-Donauhalle
 Am Straße 21-23
 78532 Tuttlingen
 Stadt Tuttlingen
 Fachbereich
 Schulen, Sport und Kultur
 Tel. 07461 - 990

Nendinger-Donauhallen
Parlamentarisch; Corona
Maßstab 1:125
gezeichnet: Chrisitan Maurer
Sitzplätze: 84

Bei Bestuhlung im Foyer keine Veranstaltung im Saal !

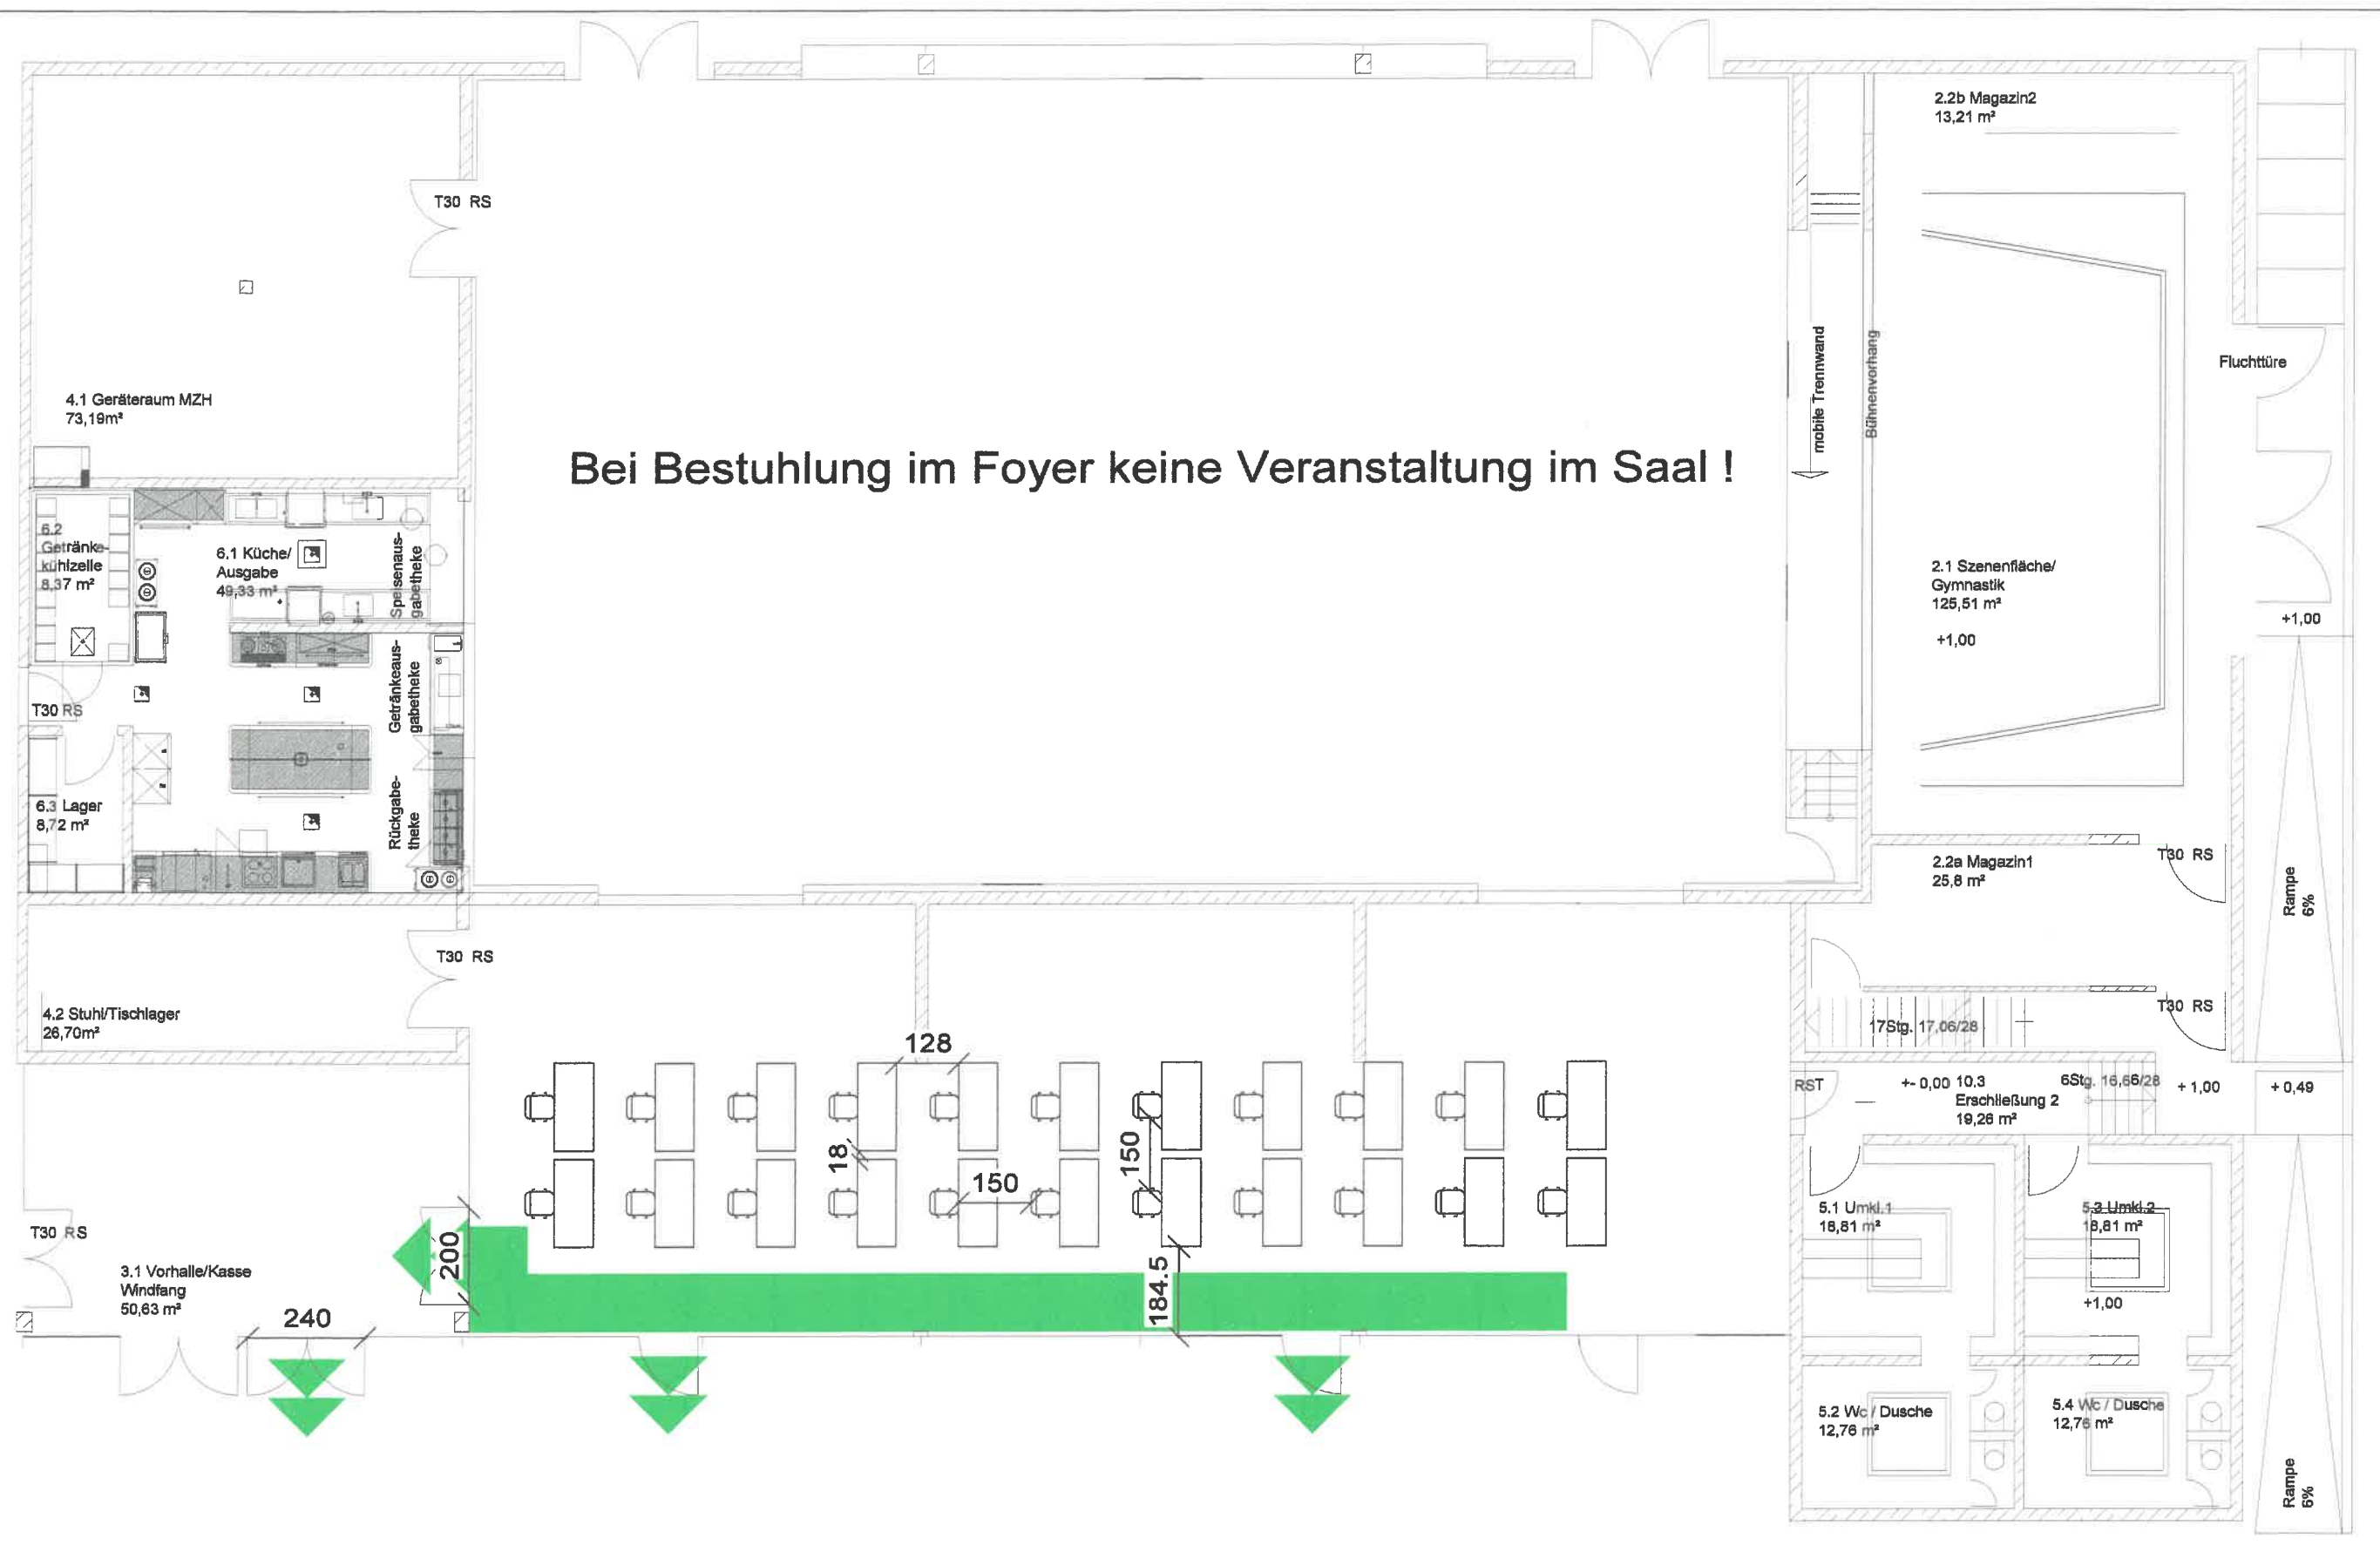

Bestuhlungsplan; gültig ab Juli 2020
 STADT TUTTLINGEN
 PLANUNG UND BAUSERVICE
 Bauordnung
 Postfach 4763
 geprüft / genehmigt. 78512 Tuttlingen



Nendinger-Donauhalle
 Am Straße 21-23
 78532 Tuttlingen
 Stadt Tuttlingen
 Fachbereich
 Schulen, Sport und Kultur
 Tel. 07461 - 990

Nendinger-Donauhallen
Maßstab: 1:125
22 Sitzplätze
Christian Maurer