


- Geplanter Neubau Regenwasserkanal "Am Seltenbach" (B/H)
- Spätere Fortführung des Konzepts (weiterer Bauabschnitt)

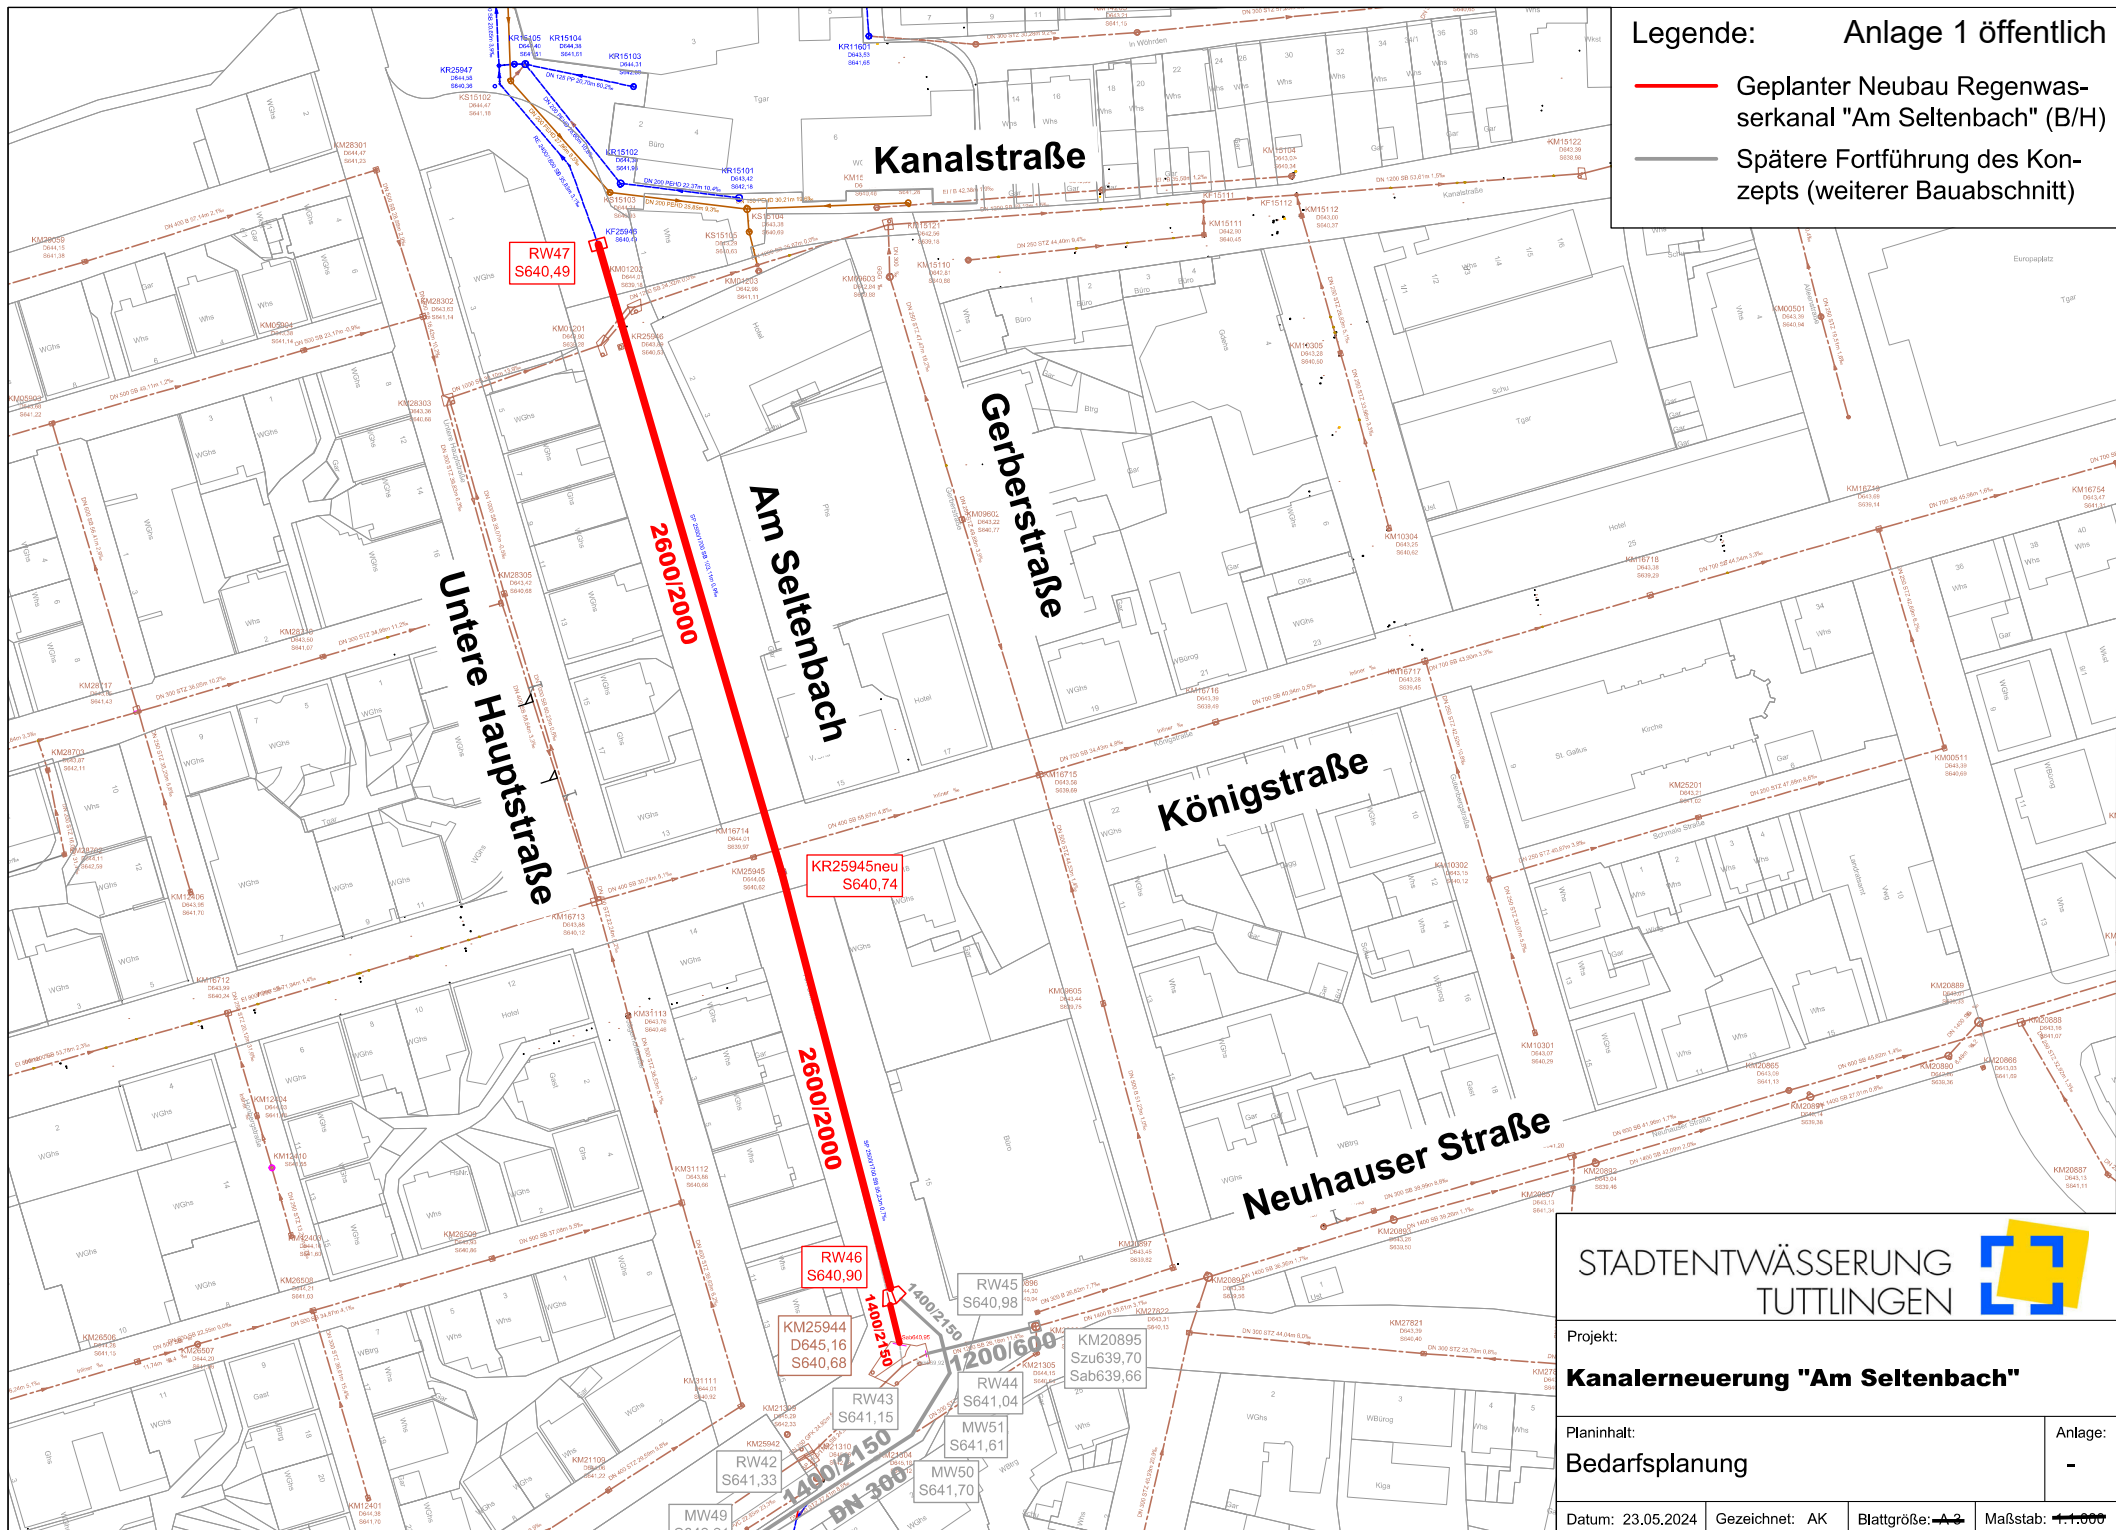

STADTENTWÄSSERUNG  
TUTTLINGEN

|  |              |
|--|--------------|
| Projekt:<br><b>Kanalerneuerung "Am Seltenbach"</b> |              |
| Planinhalt:<br><b>Bedarfsplanung</b>               | Anlage:<br>- |