


SCHNITT B-B

ALTE DONAUBRÜCKE

LINKE WEHRWANGE

TOSBECKEN

HAUS NR. 2

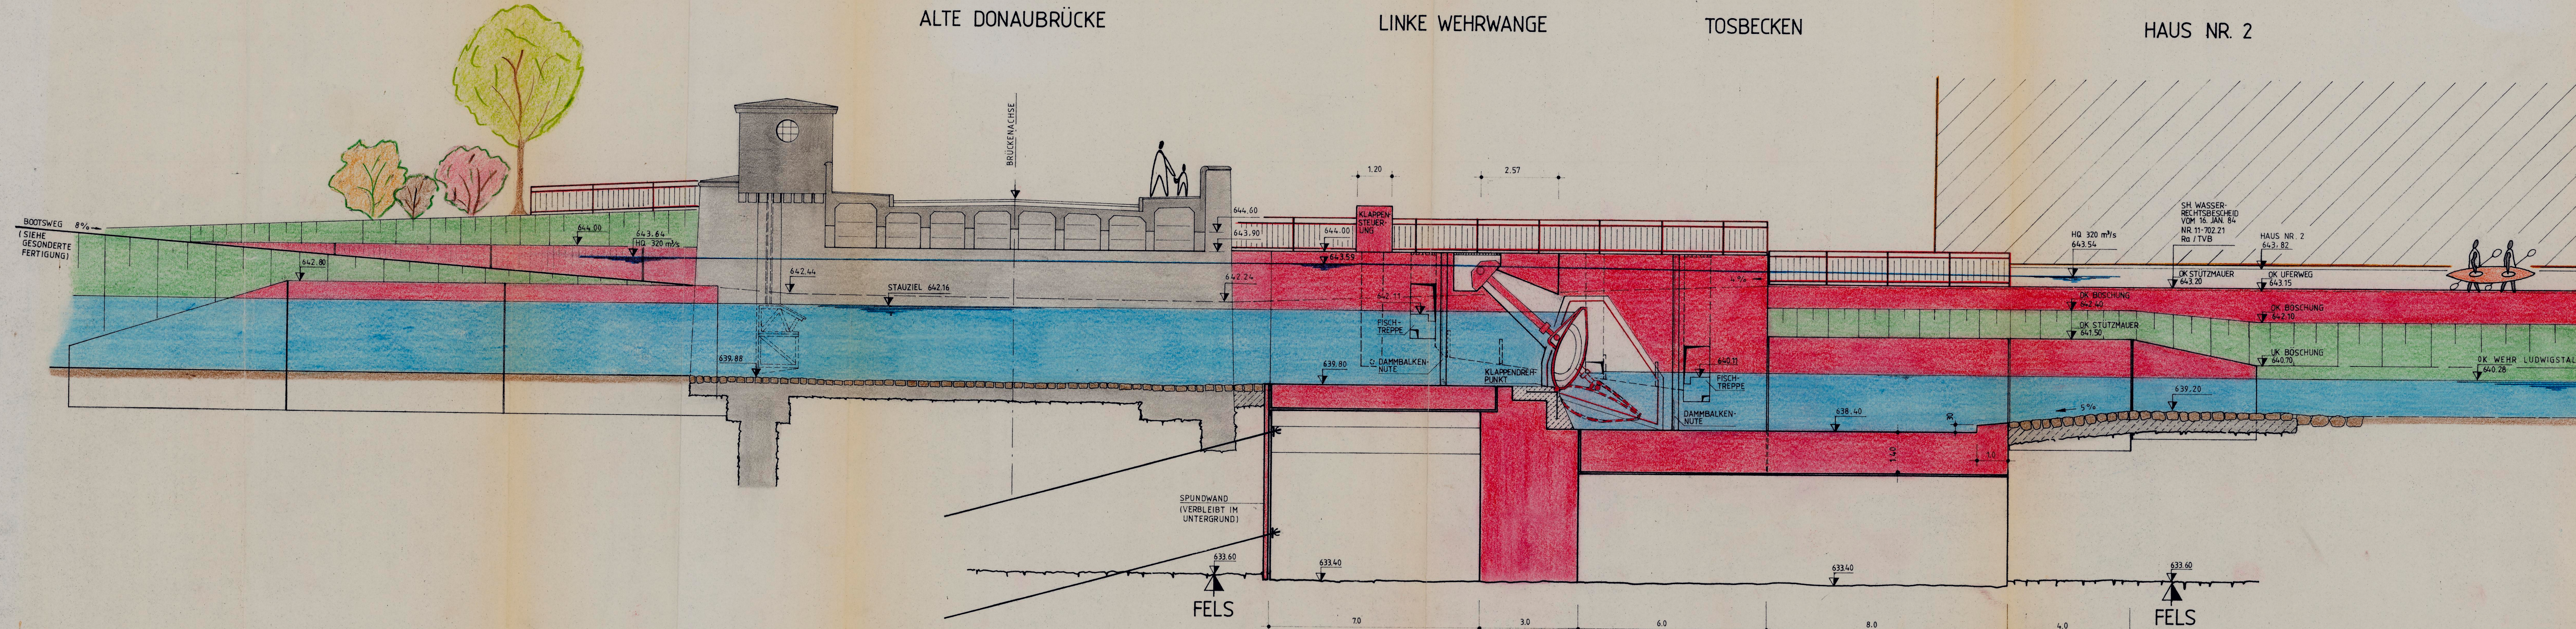

Anlage 4.3
zum Antrag vom
Fertigung

Anlage 3.4.1

STADT TUTTLINGEN

TUTTLINGEN, DEN 10.09.1985

Alwin Eppler
OBERBÜRGERMEISTER



INGENIEURBÜRO DIPL.ING. ALWIN EPPLER 7295 DORNSTETTEN GARTENSTRASSE 9 TELEFON 07443/6041		Ersatz für Zeichn. Nr.
gezeichnet	Juli 85	Stadt Tuttlingen
geändert	Aug. 85	
geändert	<i>Alwin Eppler</i>	Neubau des Donauwehres
geprüft	<i>Alwin Eppler</i>	SCHNITT B-B
Maßstab	1: 100	Zeichnung Nr.
		10.9.85 <i>Alwin Eppler</i>