


SCHNITT C-C

Anlage 4.4
zum Antrag vom
Fertigung

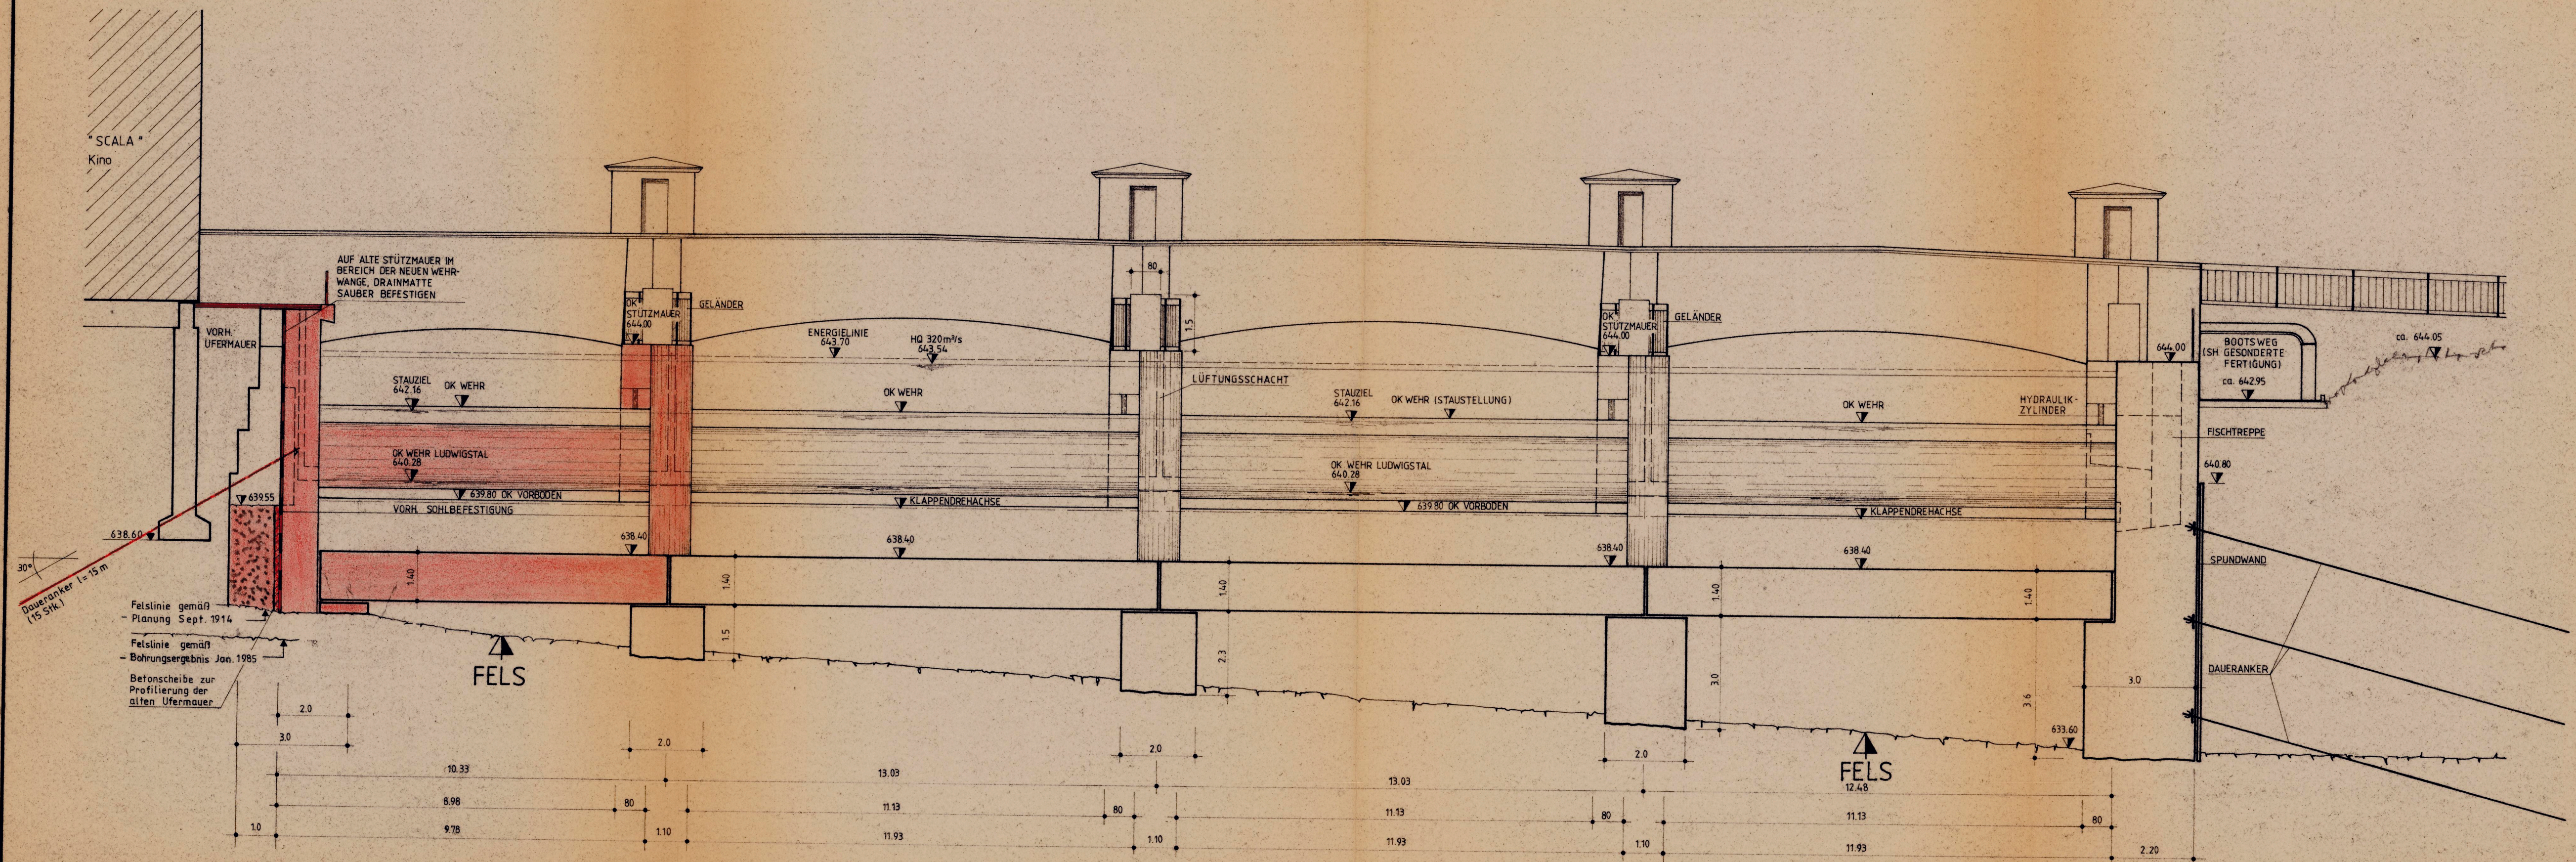

Anlage 3.5.2

geändert: Feb. 88

Antragsteller

	INGENIEURBÜRO DIPL. ING. ALWIN EPPLER	
	7295 DORNSTETTEN GARTENSTRASSE 9 TELEFON 07443/6041	
	gezeichnet Aug. 85	Ersatz für Zeichn. Nr.
	geändert Juni 86	Ersatz durch Zeichn. Nr.
geändert Aug. 87	Stadt Tuttlingen	Zeichnung Nr.
geprüft	Neubau des Donauwehres	7200.01.3.8
Maßstab 1:100	SCHNITT C-C	