Schnitt B ÷ B

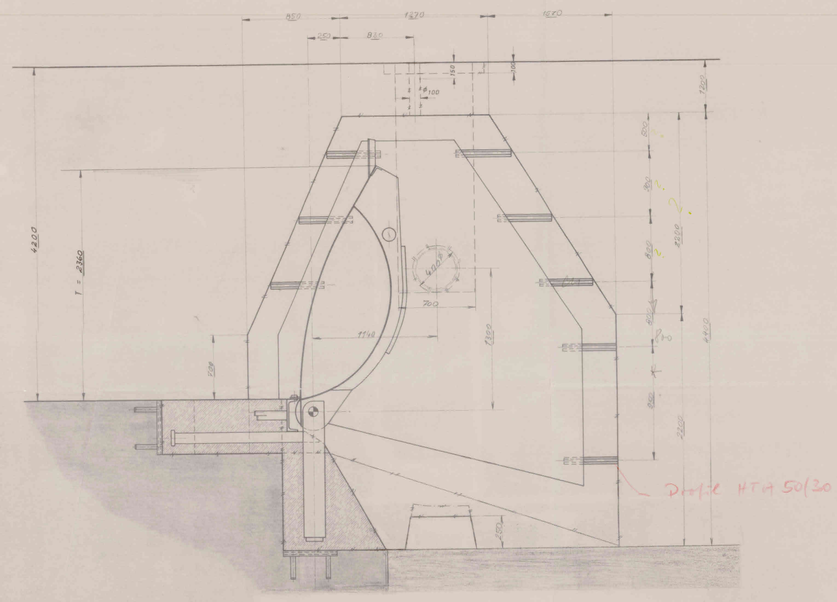

Schnitt A ÷ A

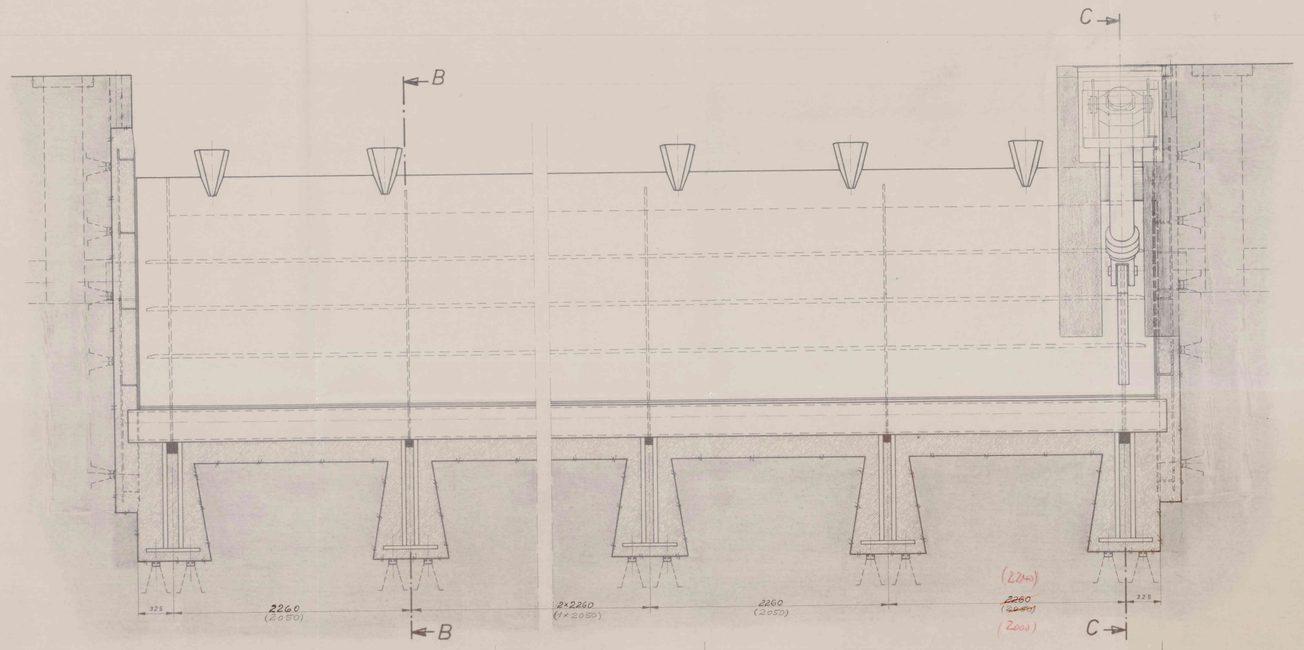

Schnitt C ÷ C

Achtung Antrieb spiegelbildlich

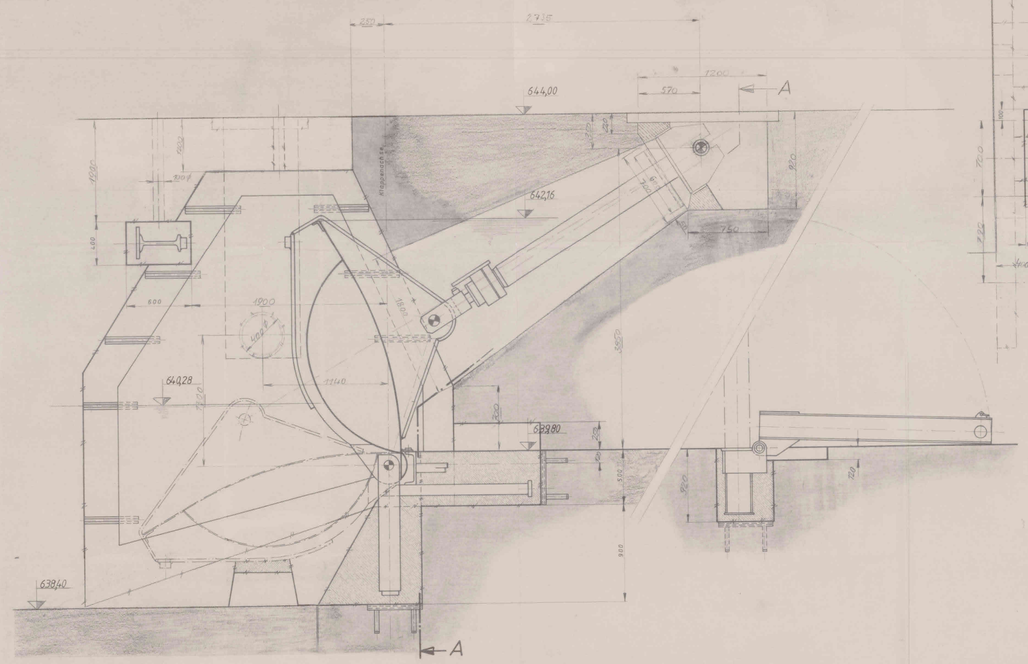

Draufsicht

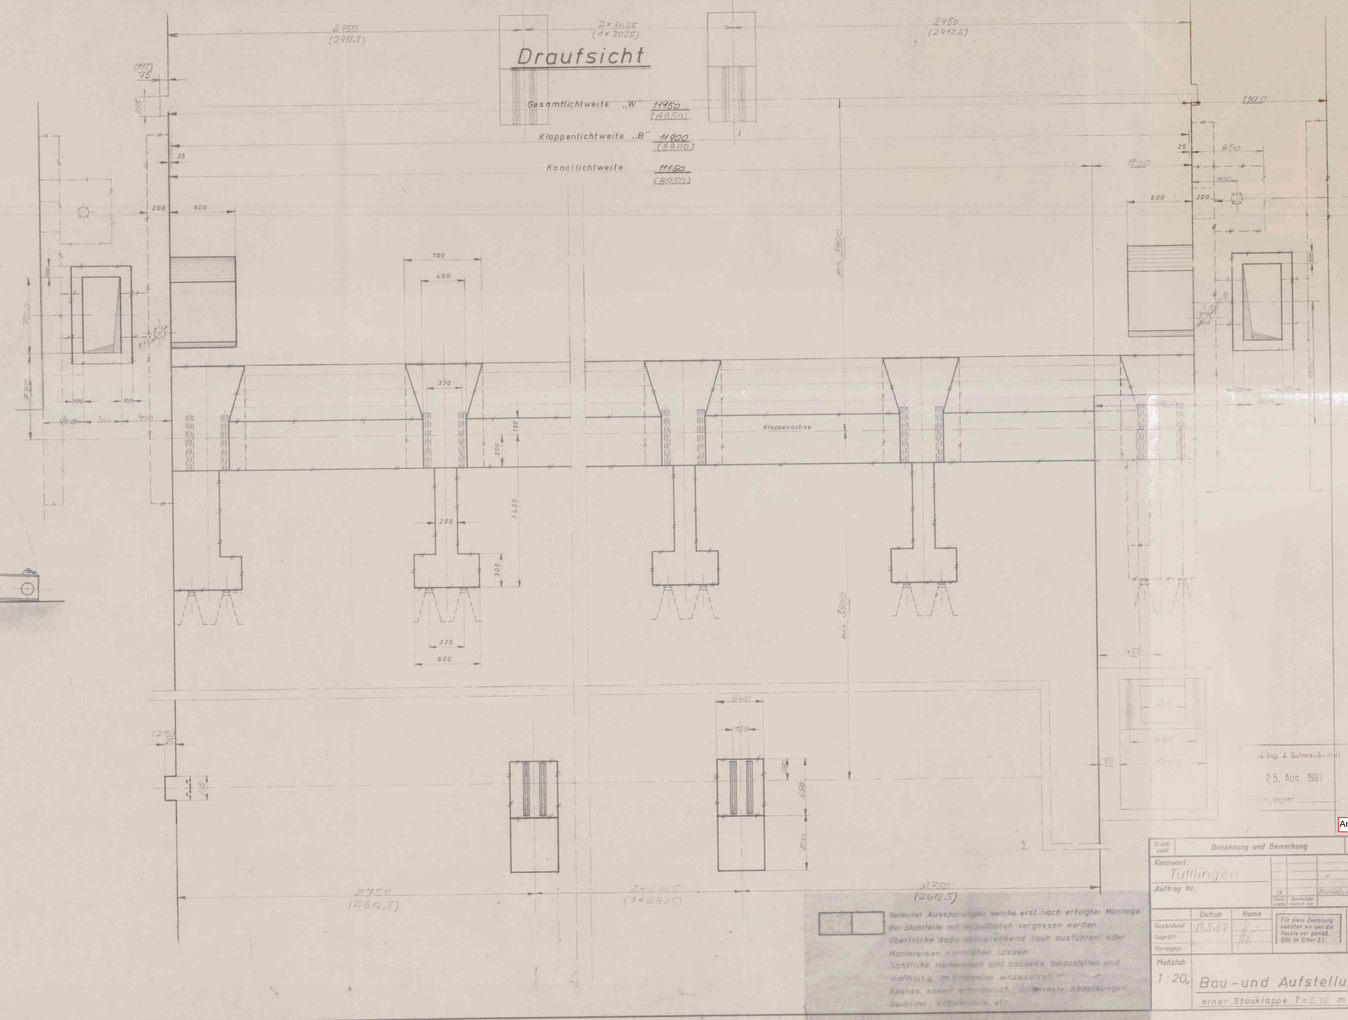

Schwimmerschächte s. E59995 u. E59996

Anlage 3.6.3

Ing. J. Schwarck

25. Aug. 1987

geprüft:

Stück-zahl	Benennung und Bemerkung	Teil	Zeichng. Nr. Lager Nr.	Werkstoff und Rohmaße	Bezeichnung f. Modelle u. Bgl.	Gewichts-Angaben
Kennwort: Tyllingen						
Auftrag Nr.						
	Richtung geändert, vorgezogene Art der Änderung				Datum	Name

	Datum	Name
Gezeichnet	18.5.87	
Geprüft		
Normgeprüft		

Für diese Zeichnung behalten wir uns die Rechte vor gemäß DIN 34 Ziffer 27.

Maschinenfabrik B. Maier, K.-G.
Brackwede – Bielefeld

Maßstab 1 : 20

Bau-und Aufstellungsplan
einer Stauklappe $l = 8{,}36$ m × $B = 9{,}00$ m (9,00 m)

E 54595a

Ersatz für

Ersetzt durch

Grundnummer E 39923