



Schnitt 1-1

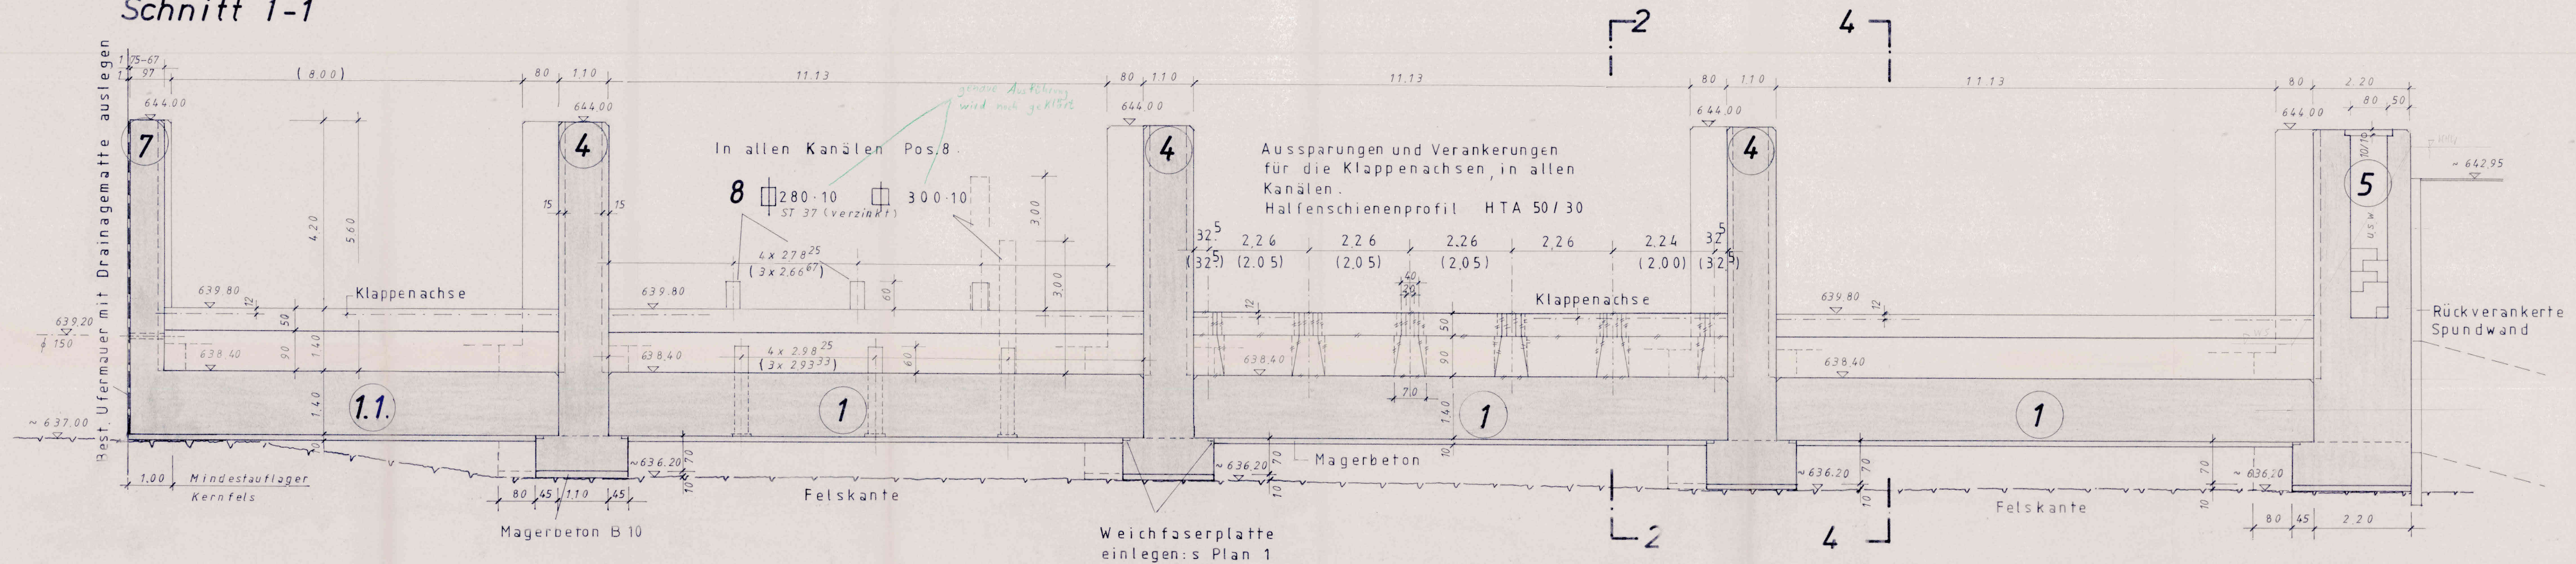


Schnitt 2-2

Aussparungen gültig für alle rechtsseitigen Wehrpfeilerwangen

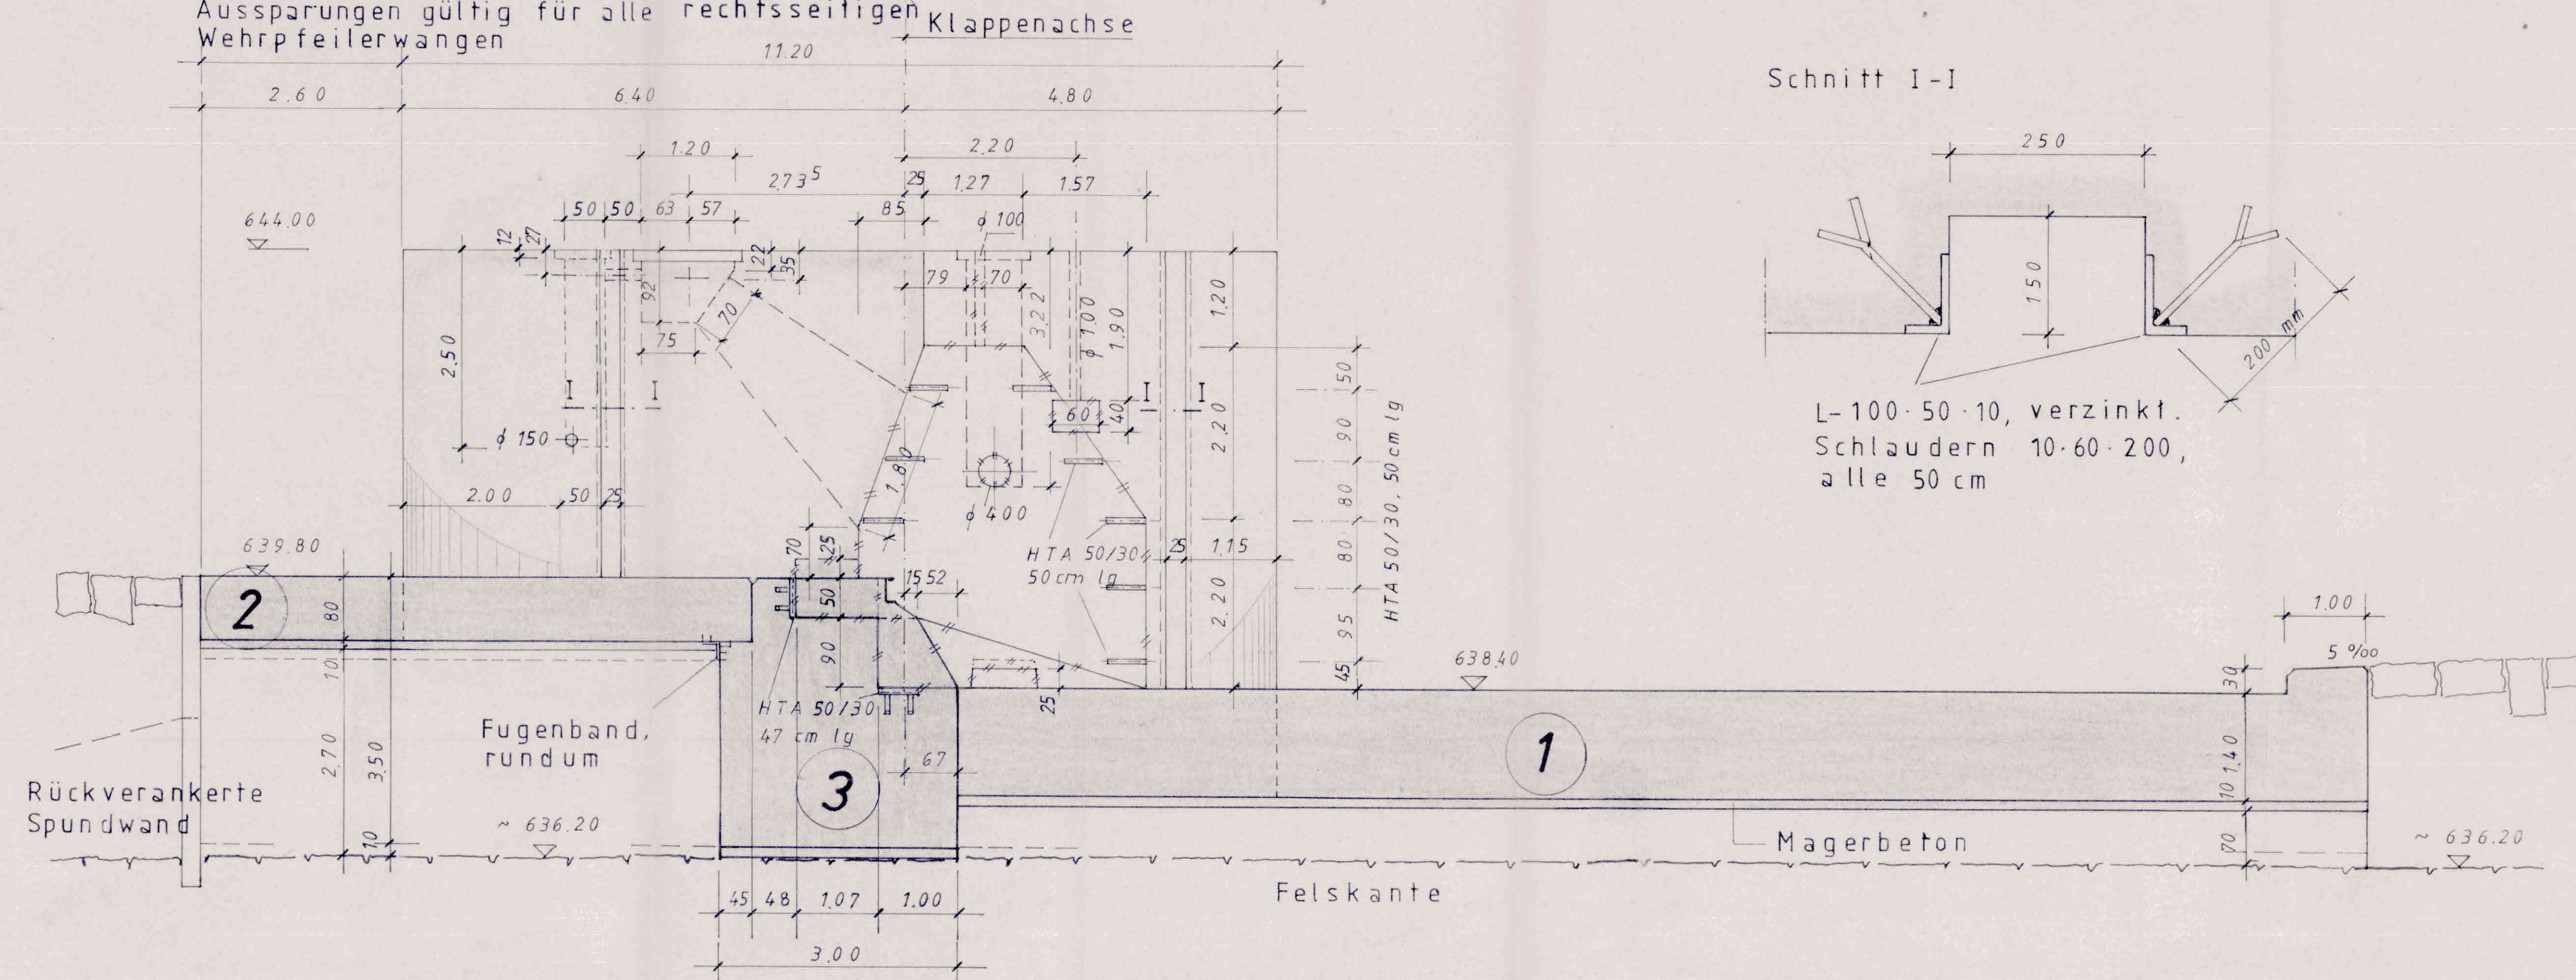


Schnitt I-I

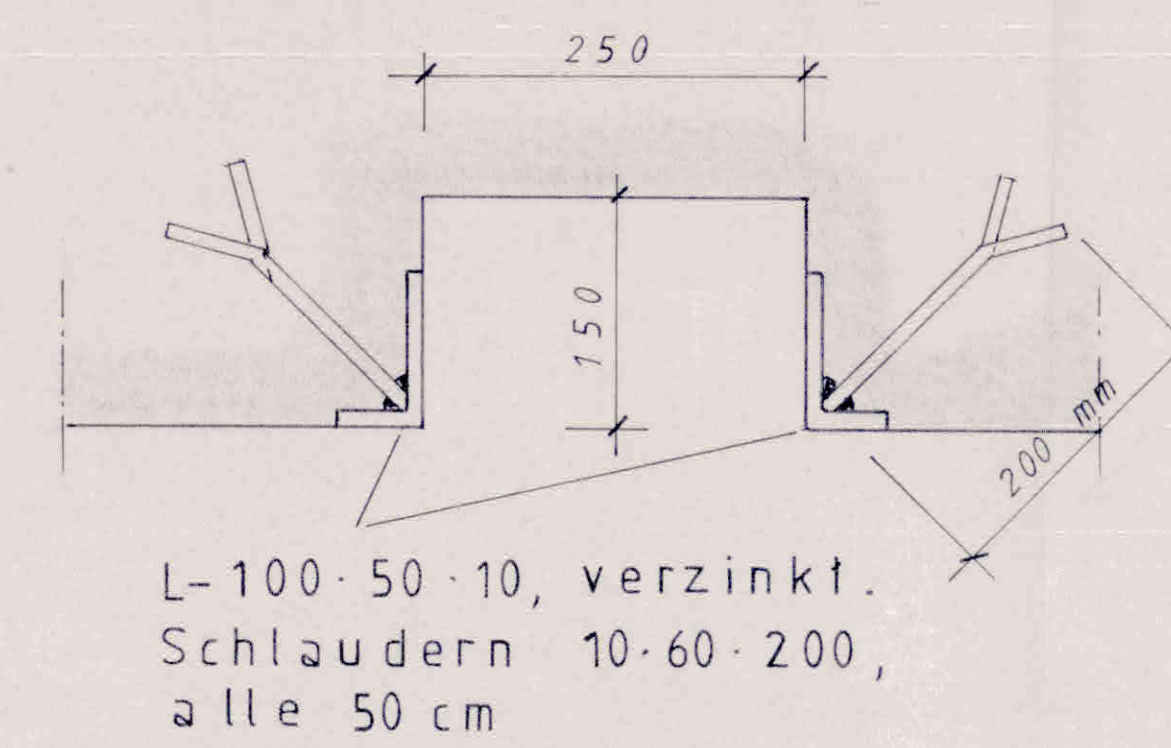

Schnitt 4-4

Text wie oben, jedoch linksseitig

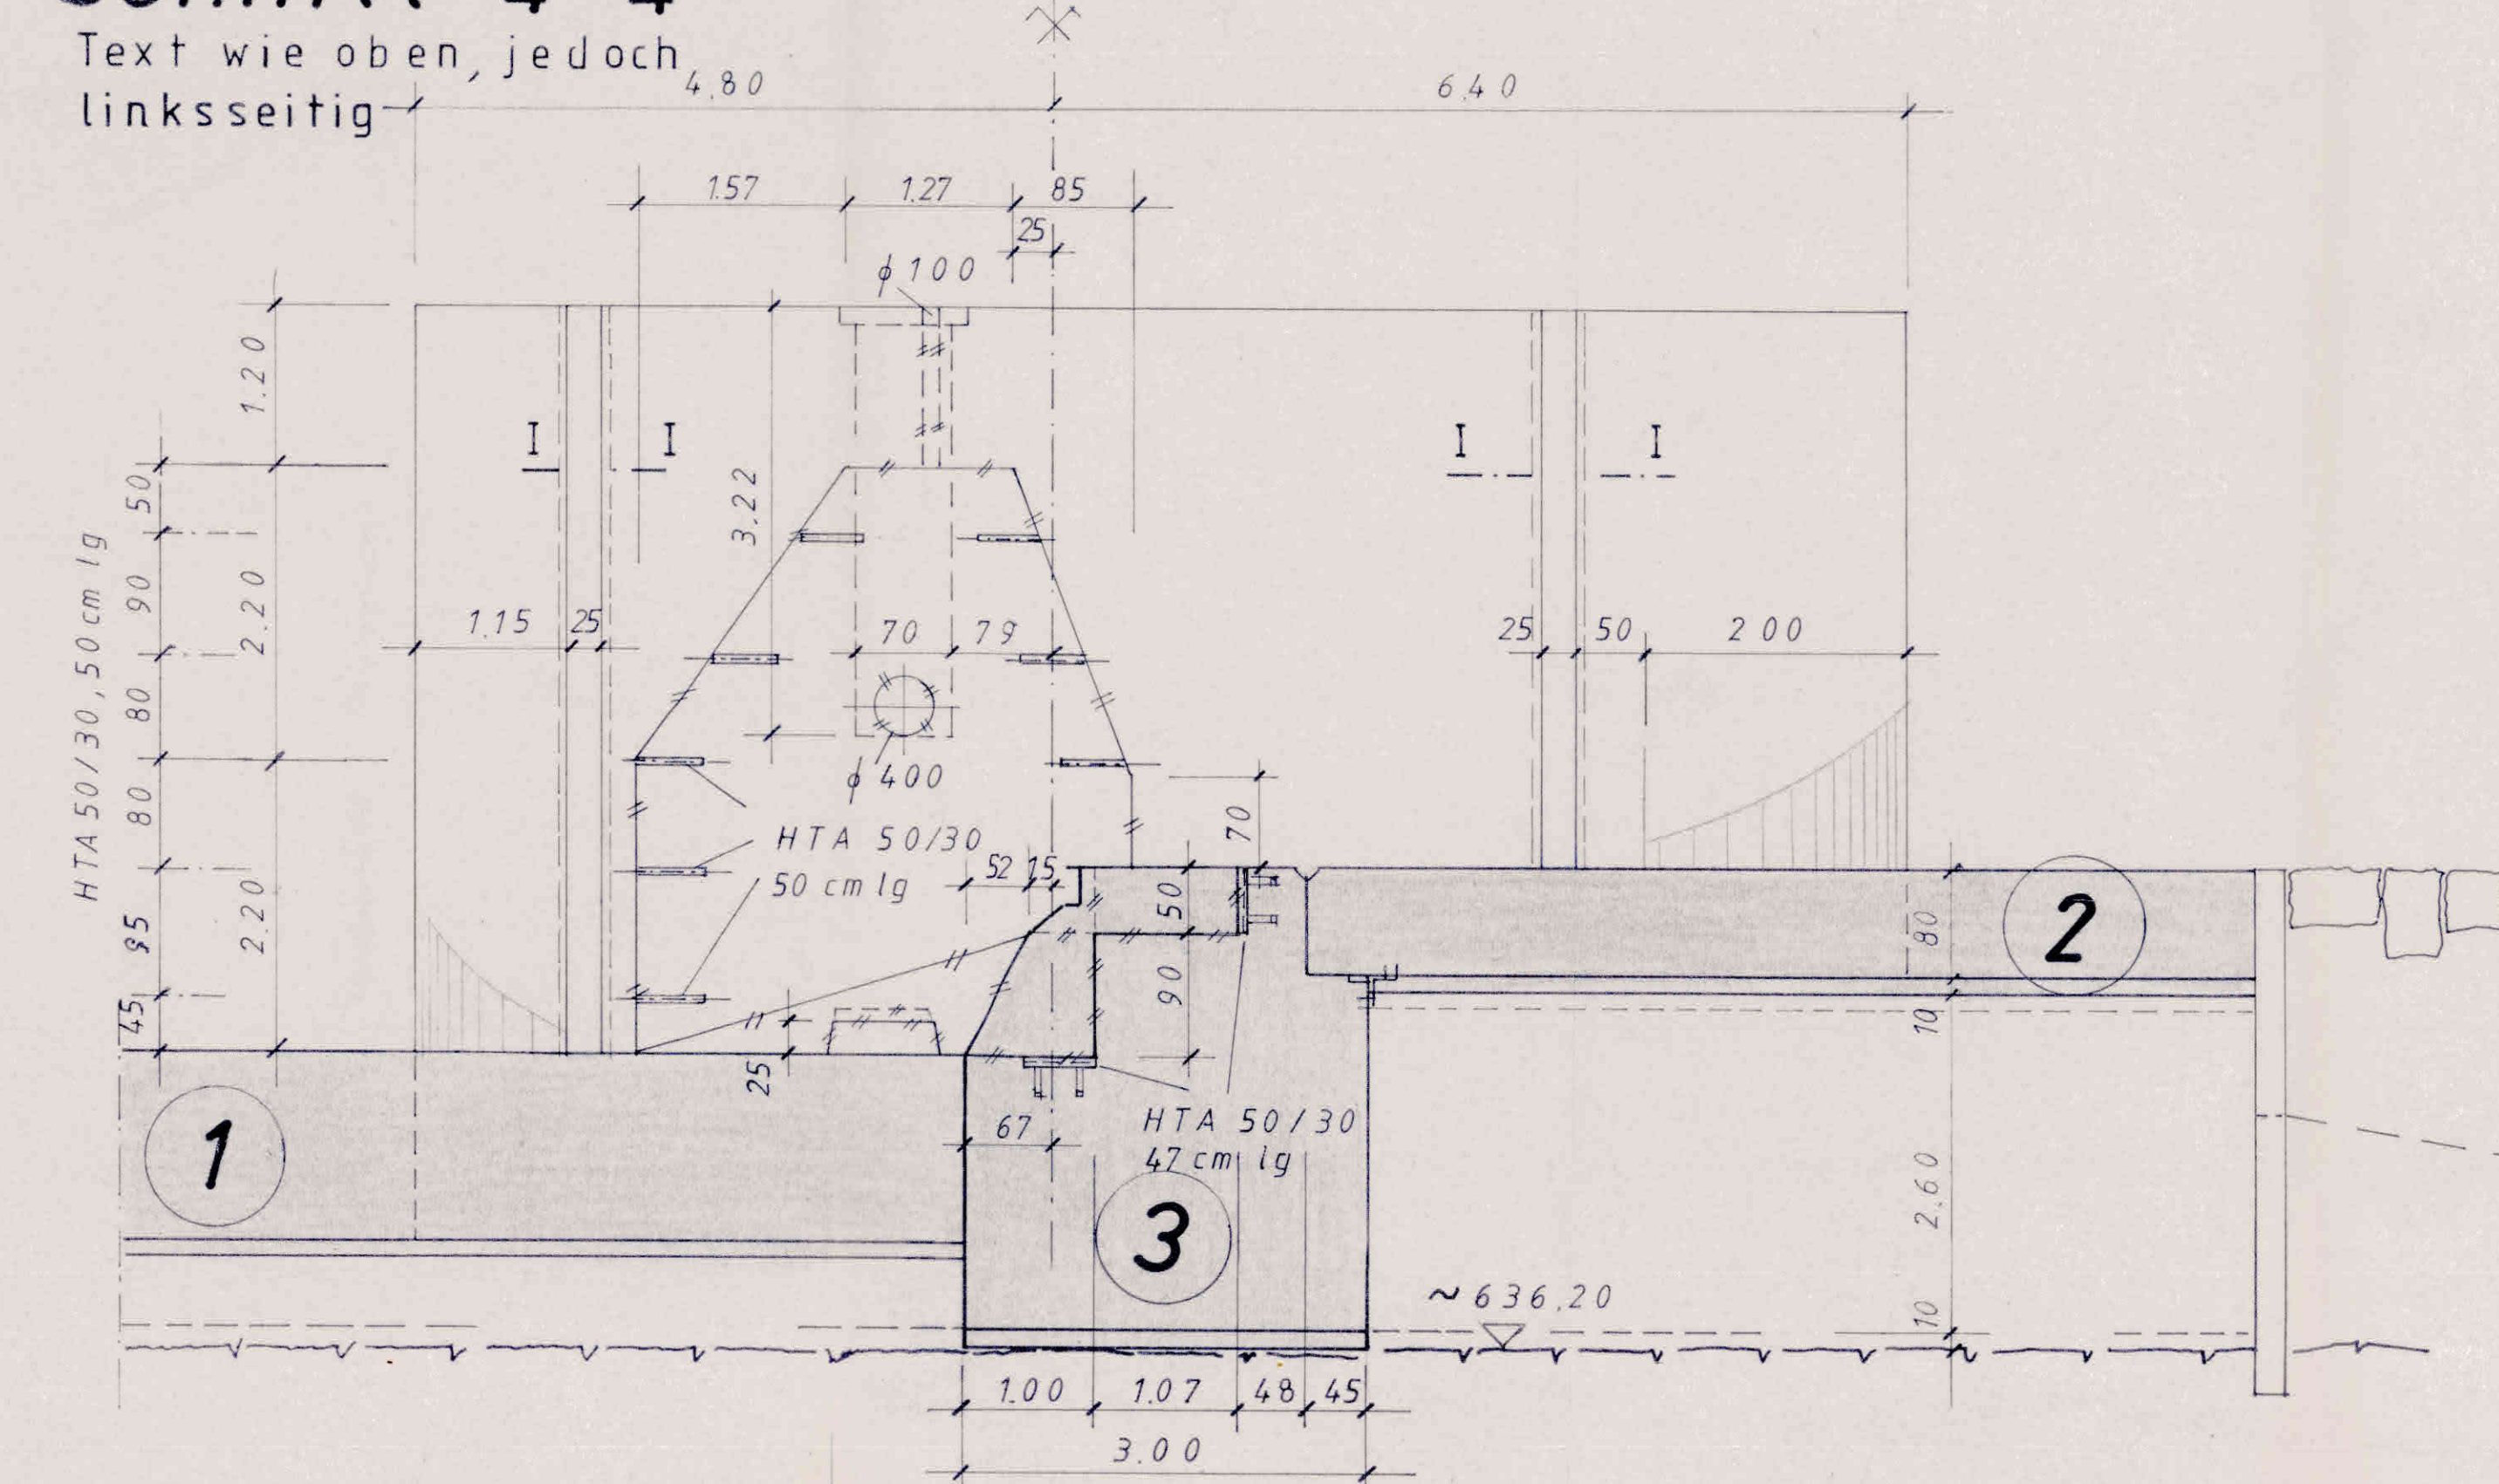

Sämtliche Aussparungen sind
rauh auszuführen und nach
erfolgter Montage der Maschinen-
bauteile auszugießen.

Ausfertigung
baurechtlich
in bautechnischer Hinsicht geprüft
Prof. Dr. 77 des Prof. Vers. 1982
Tutlingen, den 21. 05. 1987
V. W. Schuster
Folgende für Ausfertigung gemäß 10. 1. 1987
gemäß 10. 1. 1987
DIP.-ING. JOH. SE. WILCHHA DT
7200 Tuttlingen, Johannstr. 28, 7100 1. 88

Dipl.-Ing. J. Seiwald
1.0. Sen. 1987
Eingetragen:

Anlage 3.6.2

Bauart: Alle
Betonstahl: IV M, IV S
Betonklasse: B 25, nach LV
Zementart:
Betonbewehrung: 5,0 cm

INGENIEURBÜRO DIPL. ING. ALWIN EPPLER
7295 DORNSTETTEN GARTENSTRASSE 9 TELEFON 07443/6041
Stadt Tuttlingen
Donauwehr
Schnitte 1, 2, 4
2 A