



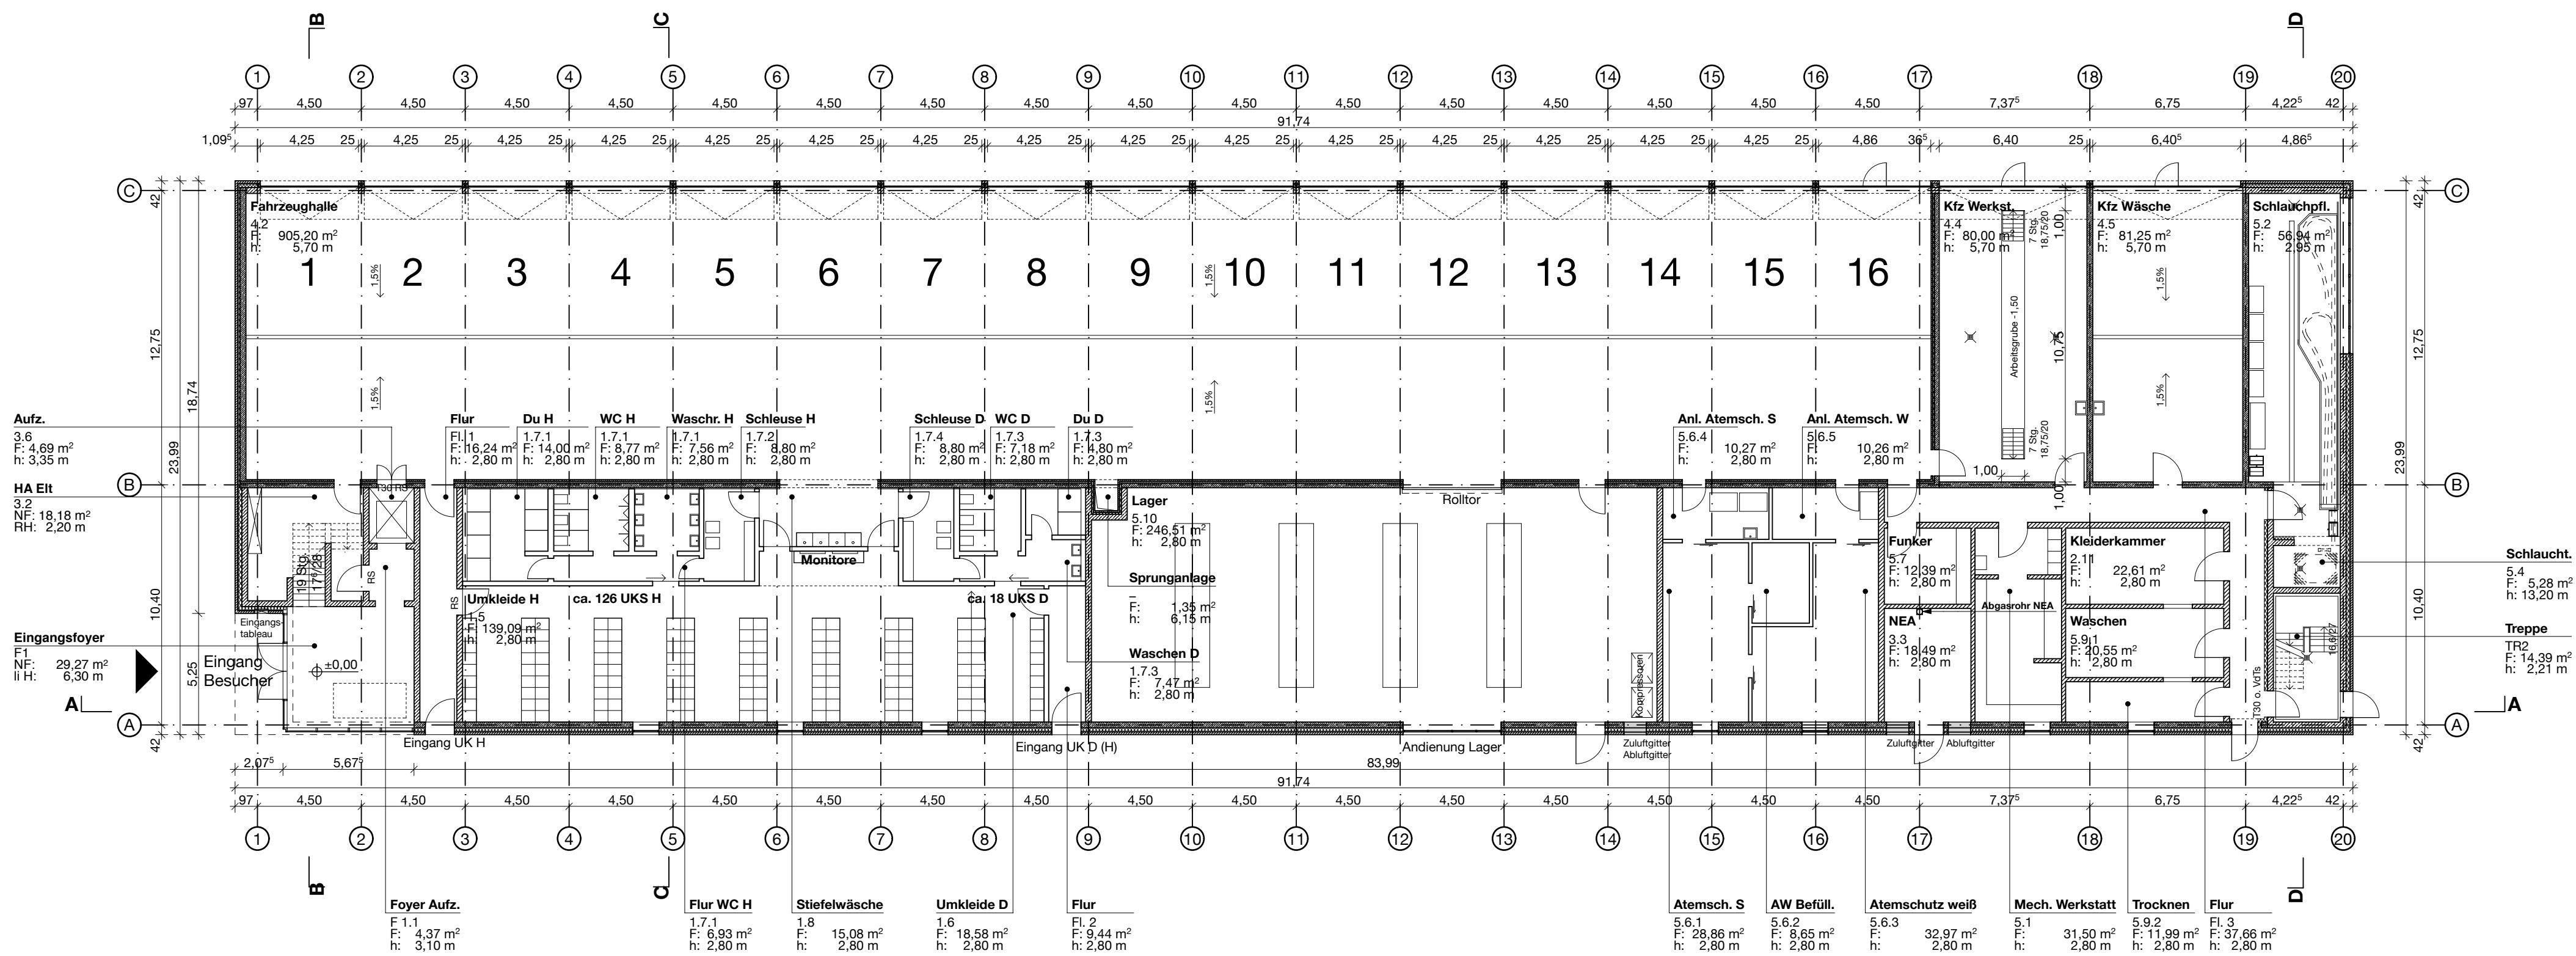

Legende:			
	Ort beton		Dämmung weich
	Stahlbeton-Fertigteilwände		Dämmung hart
	Hohlbetondecke		Trapezblech
	KS-Mauerwerk		Deckendurchbruch
	Vormauerziegel		Bodendurchbruch
	GK-Wand		

Index	Datum	Änderung	Gez.
F			
E			
D			
C			
B			
A			
0			
Index	Datum	Änderung	Gez.

NFT

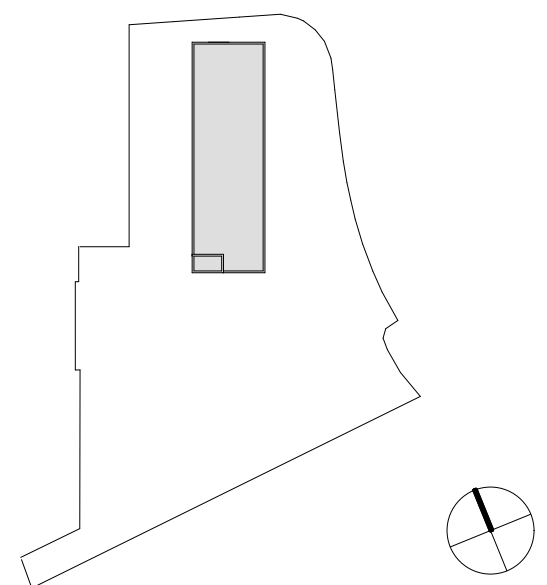

Projekt:		Neubau Feuerwehrhaus Tuttlingen			
		Stockacher Straße 162, 78532 Tuttlingen			
Planinhalt					
Grundriss Erdgeschoss					
Architekt					
Georg Scheel Wetzel Architekten GmbH					
Marienstraße 10 10117 Berlin					
T.: 030 27572472 F.: 030 27572477 @: nft@gsw-architekten.de					
		Ort/Datum	Unterschrift		
Bauherr					
Große Kreisstadt Tuttlingen					
Rathausstraße 1 78532 Tuttlingen					
T.: 07461 99270 F.: 07461 99387 @: siegfried.klaus@tuttlingen.de					
		Ort/Datum	Unterschrift/Stamp		
Plannummer:		Status:	Bezugshöhe:		
G-G02		Genehmigungsplanung	±0,00 = 660,35 m. ü. NHN		
Erstellungsdatum	Gezeichnet	Größe (cm)	Maßstab	Index	Indexdatum
7.1.2014	JJ	A1 (841 x 594)	1:200	-	-