



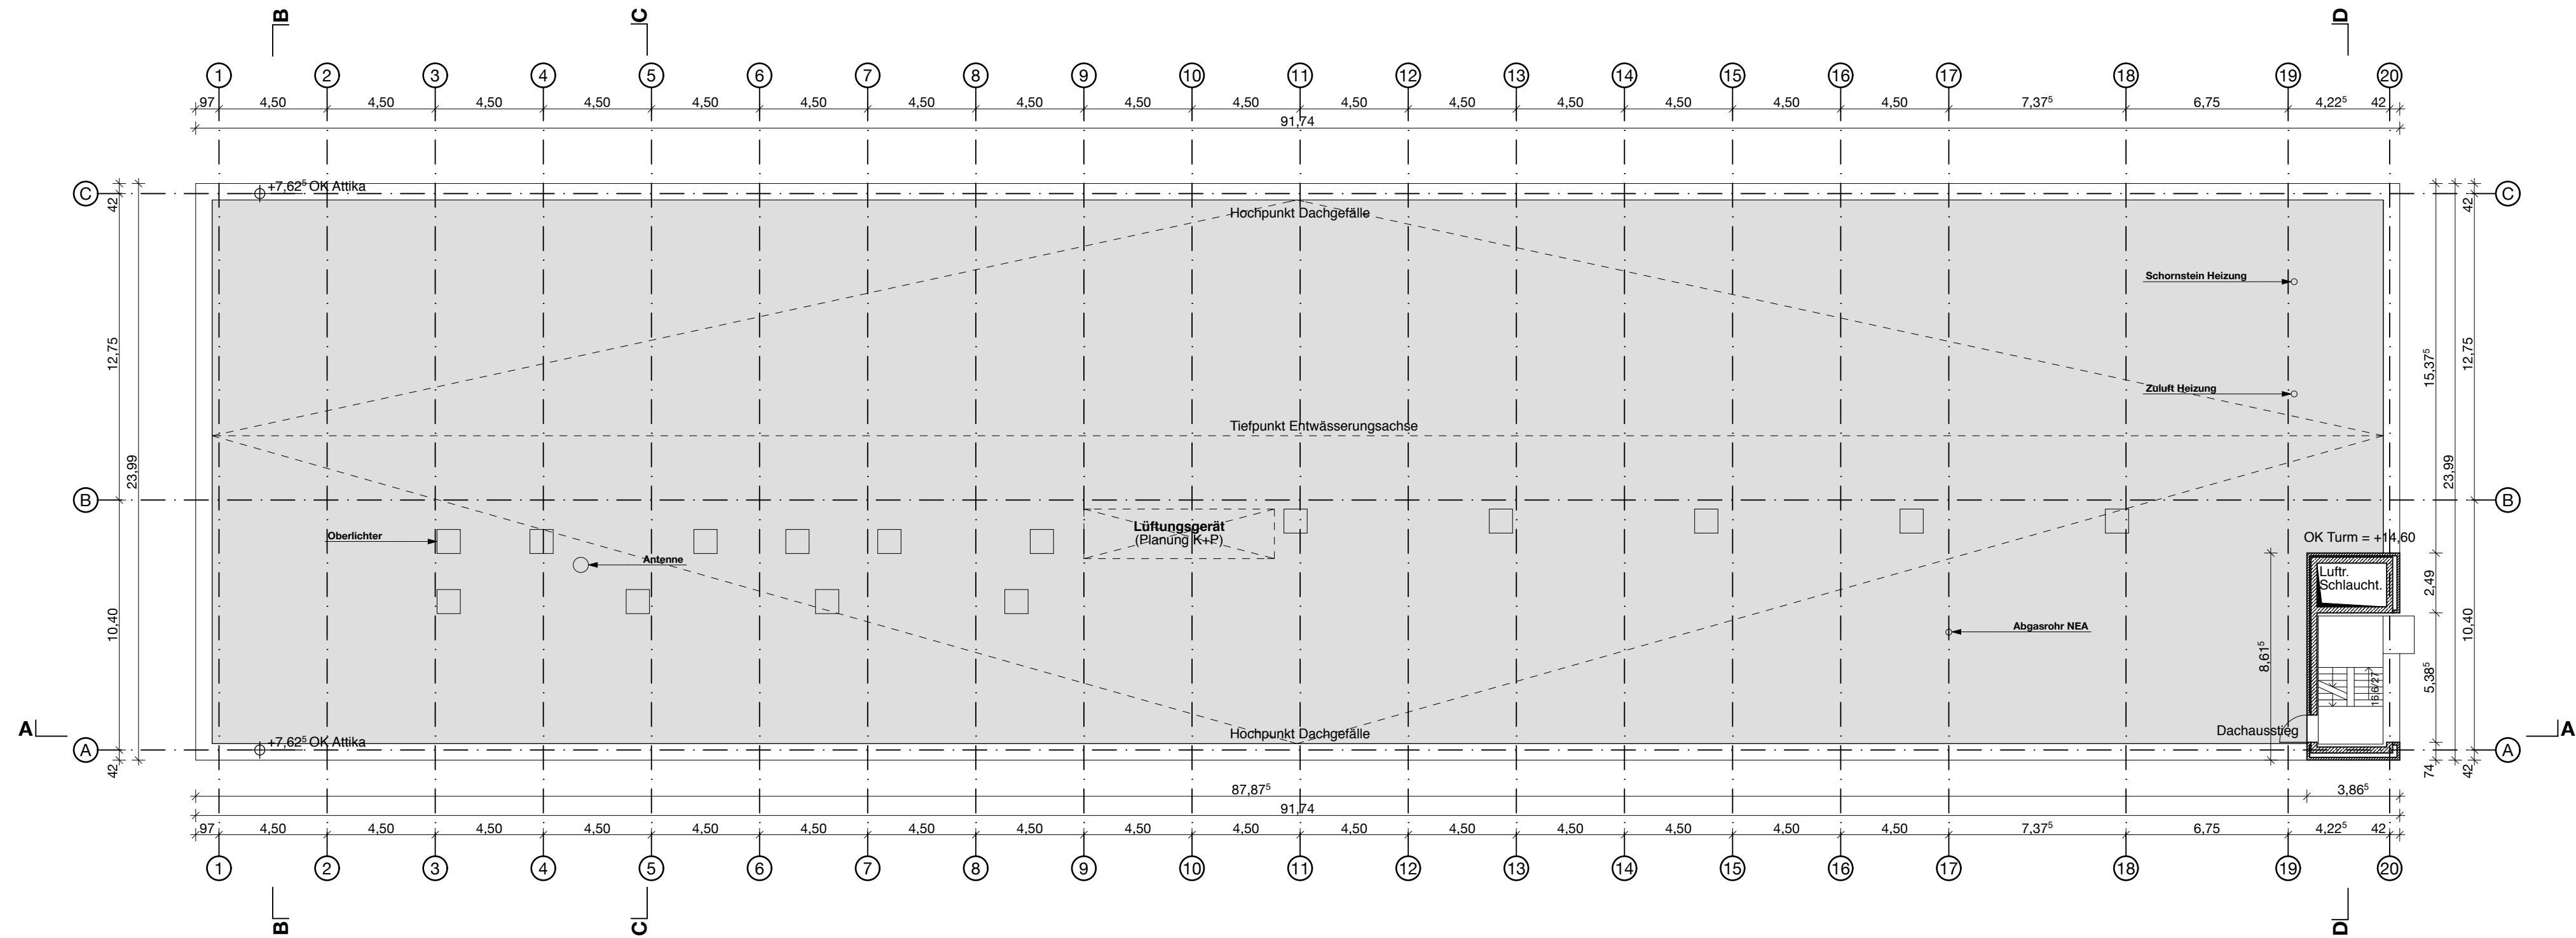

Dachaufsicht

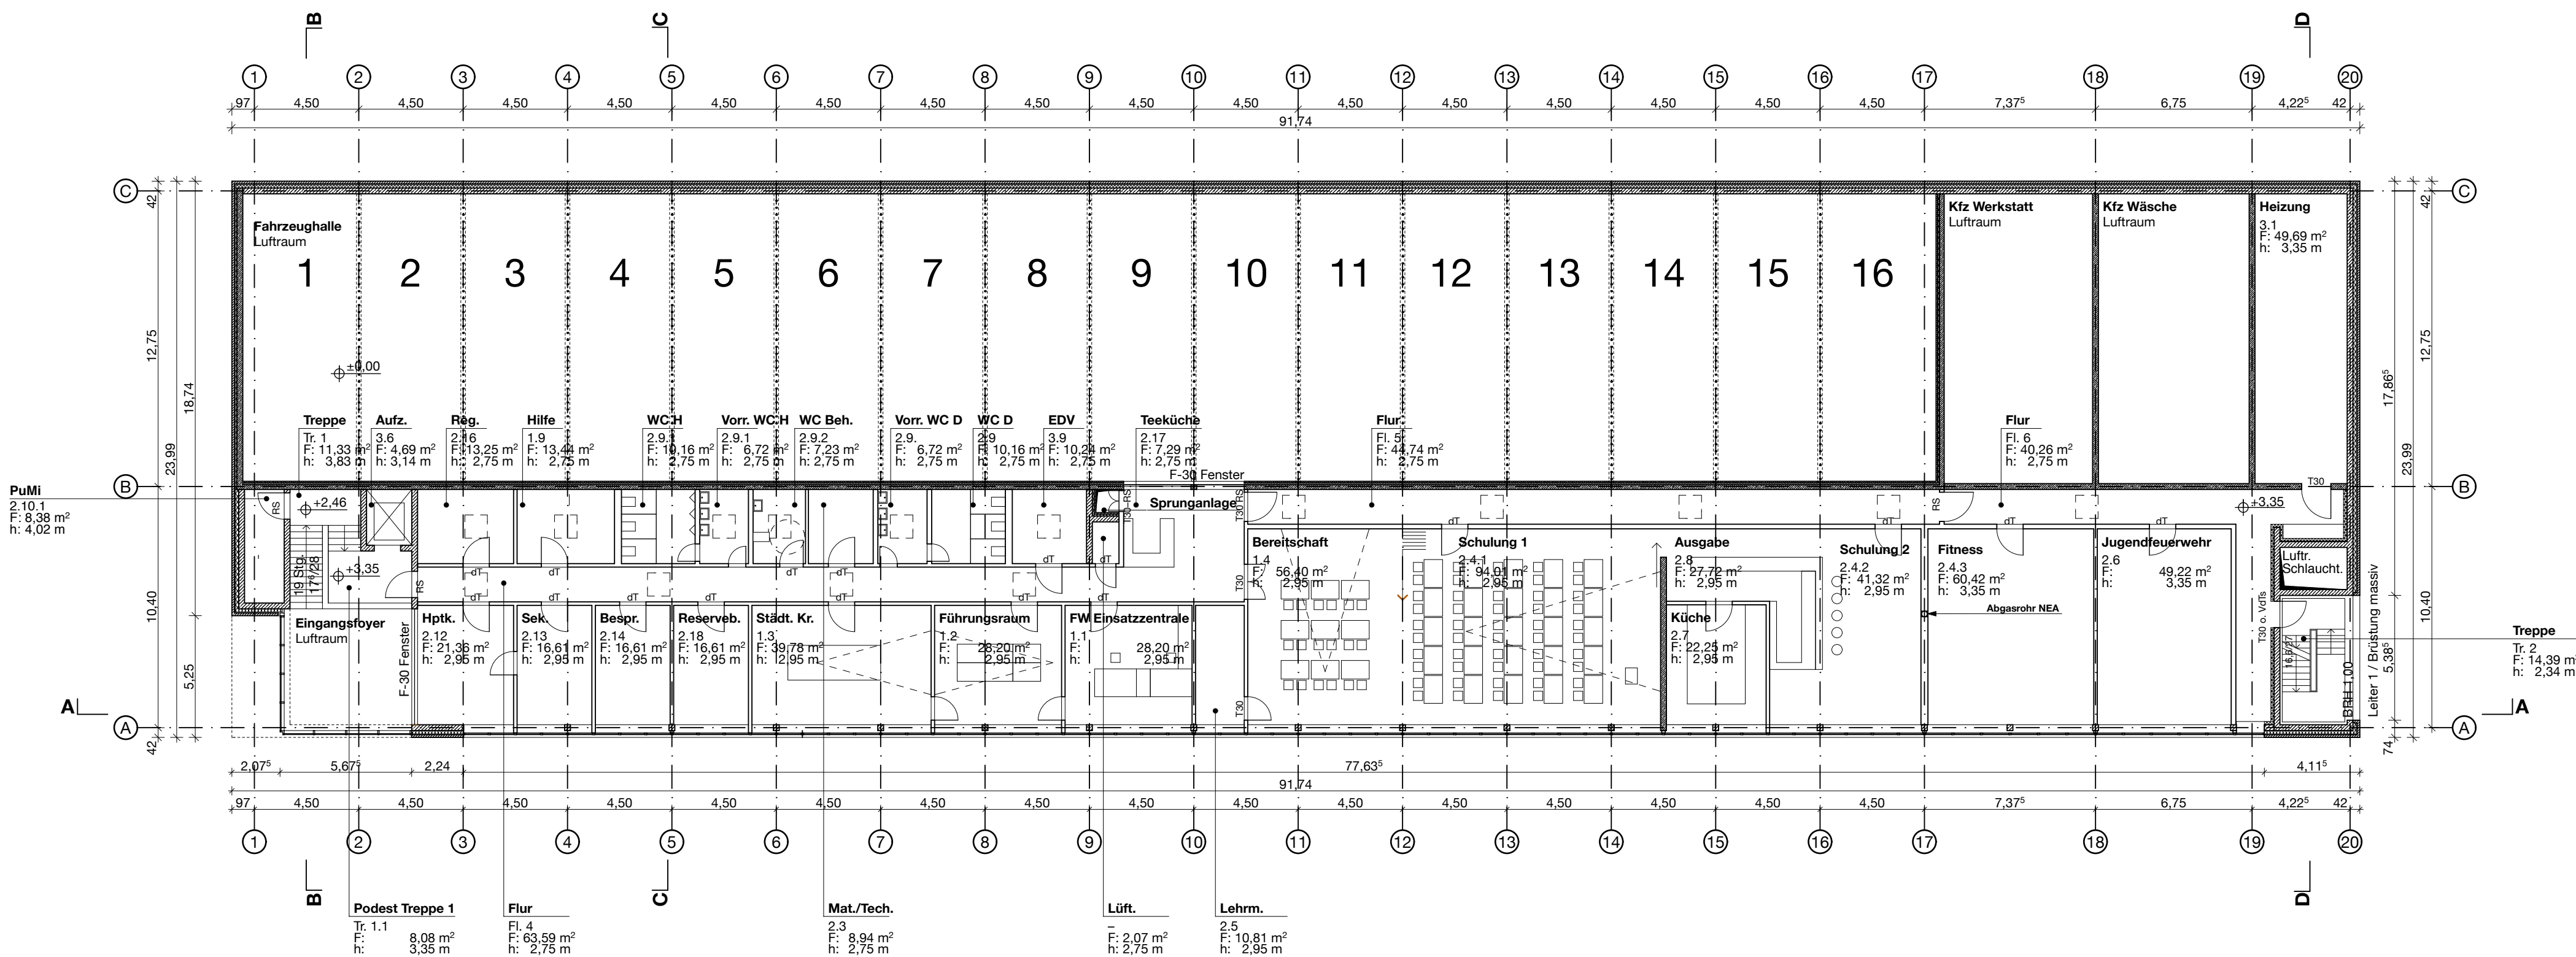


Grundriss 1.OG

Legende:

- Ortbeton
- Stahlbeton-Fertigteilwände
- Hohlbetondecke
- KS-Mauerwerk
- Vormauerziegel
- GK-Wand
- Dämmung weich
- Dämmung hart
- Trapezblech
- Deckendurchbruch
- Bodendurchbruch

Index	Datum	Änderung	Gez.
F			
E			
D			
C			
B			
A			
0			
Index	Datum	Änderung	Gez.

NFT

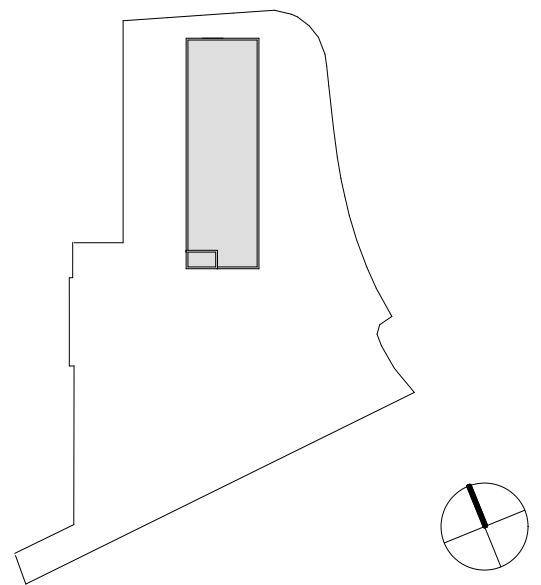

Projekt:	Neubau Feuerwehrhaus Tuttlingen Stockacher Straße 162, 78532 Tuttlingen		
Planinhalt:	Grundriss 1.OG + Dachaufsicht		
Architekt:	Georg Scheel Wetzel Architekten GmbH Marienstraße 10 10117 Berlin T.: 030 27572472 F.: 030 27572477 @: nft@gsw-architekten.de		
Bauherr:	Große Kreisstadt Tuttlingen Rathausstraße 1 78532 Tuttlingen T.: 07461 99270 F.: 07461 99387 @: siegfried.klaus@tuttlingen.de		
Plannummer:	G-G03	Status:	Genehmigungsplanung
Erstellungsdatum:	7.1.2014	Größe (cm):	A1 (841 x 594)
Gezeichnet:	JJ	Maßstab:	1:200
Index:	-	Indexdatum:	-
Bezugsgröße:	±0,00 = 660,35 m. ü. NHN		