




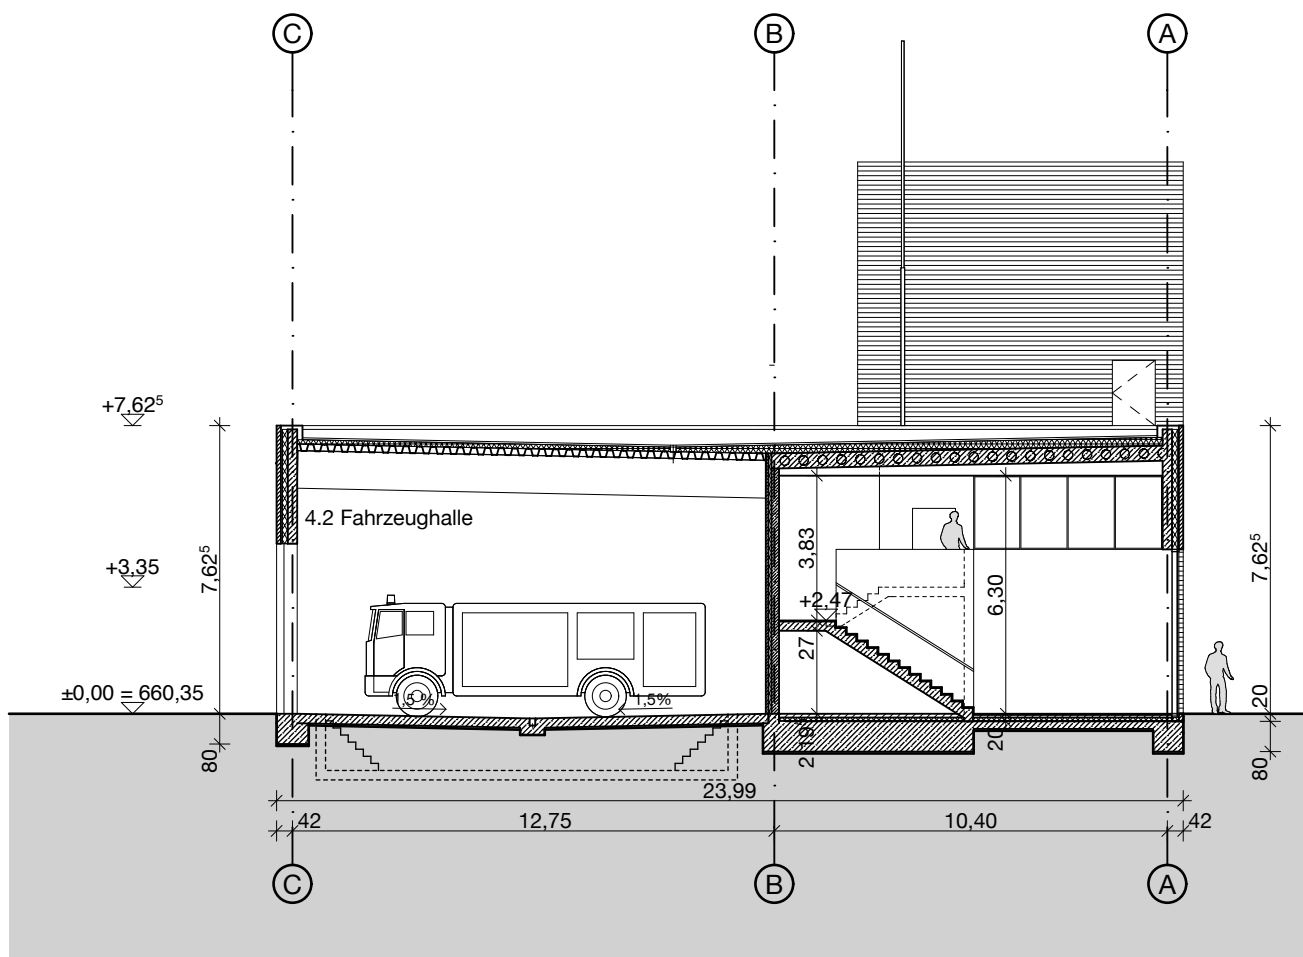


Schnitt B-B

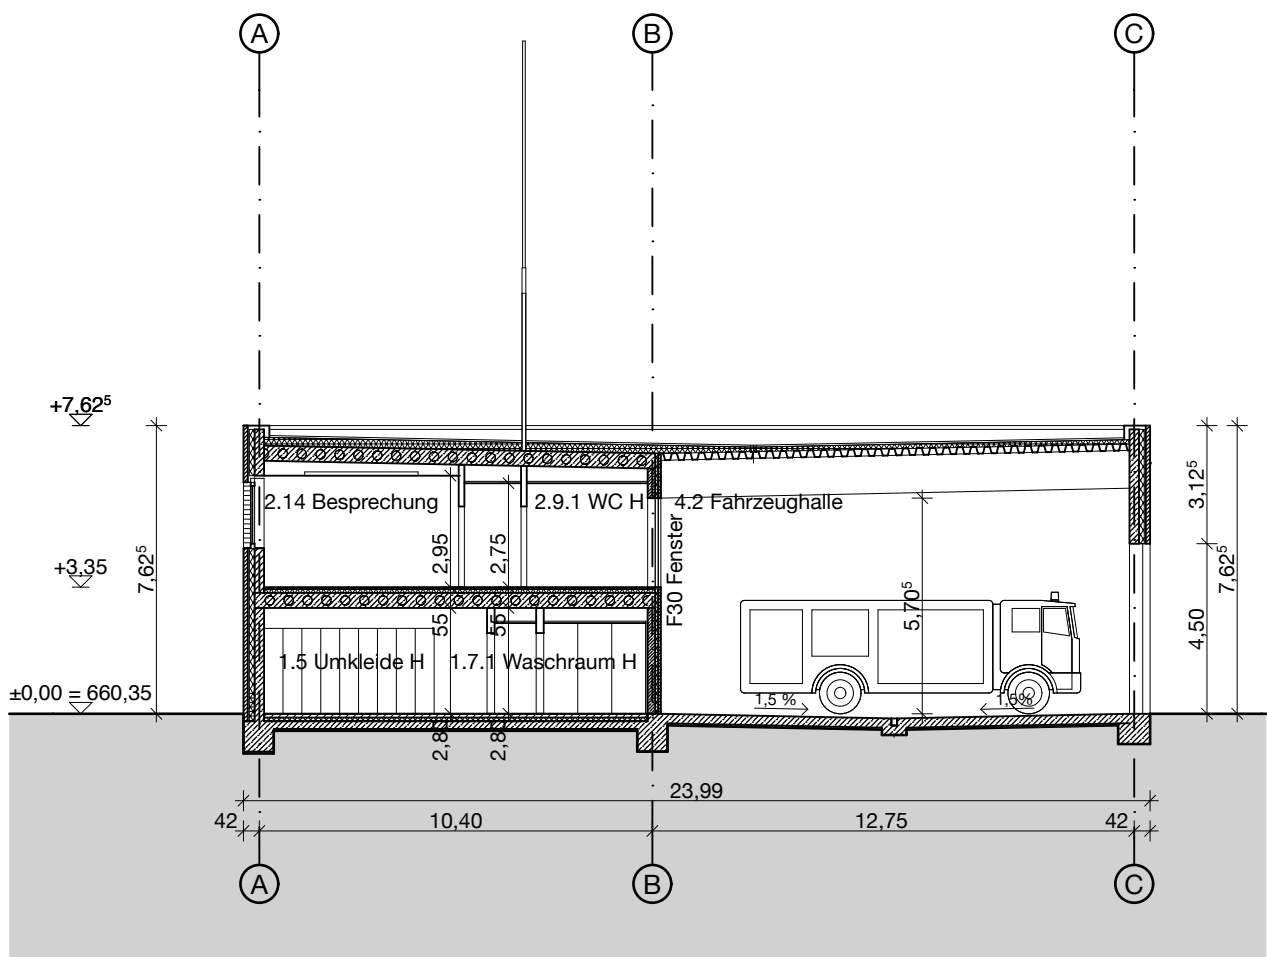

Schnitt C-C

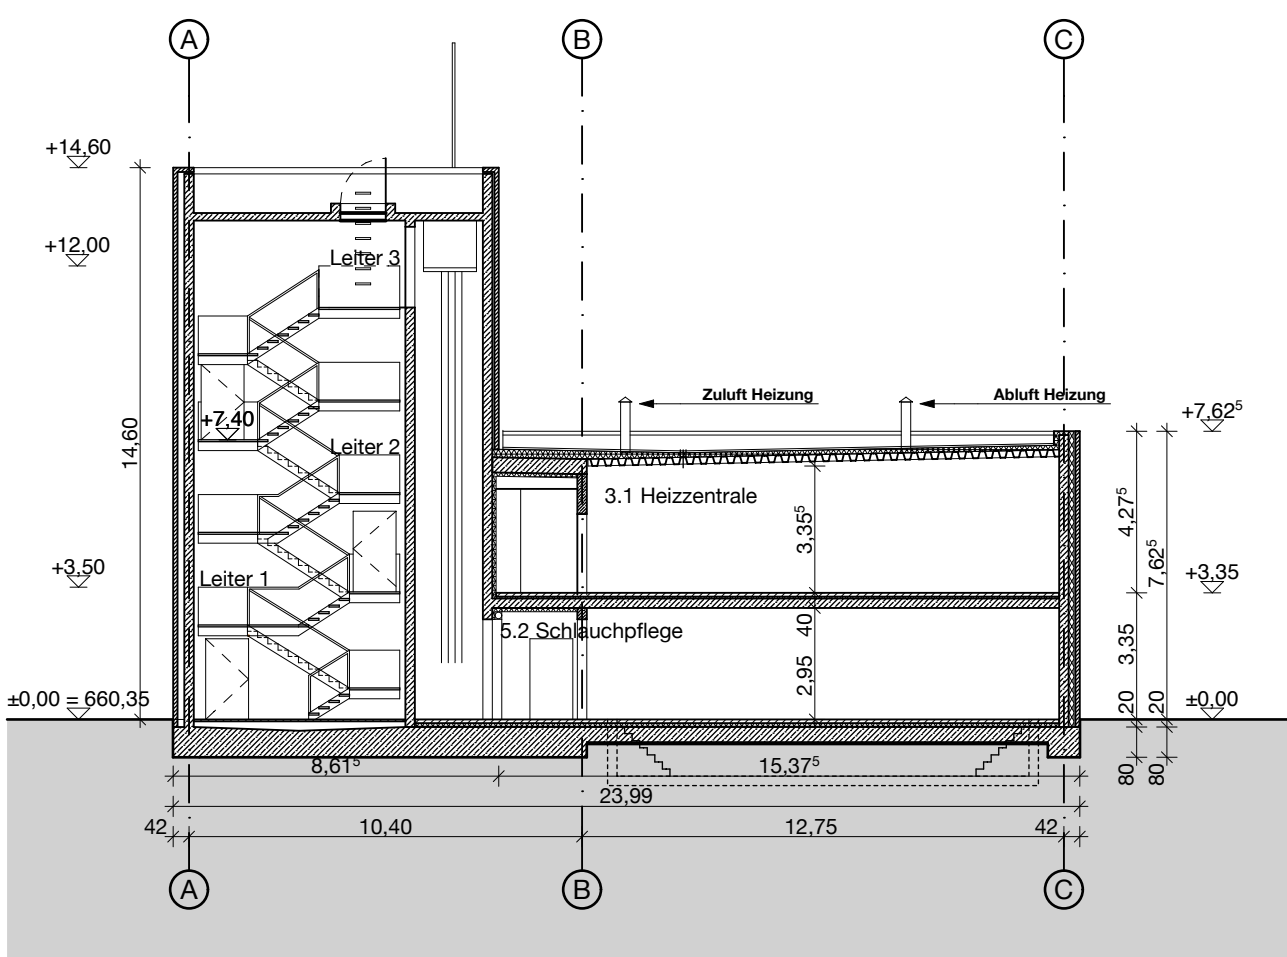

Schnitt D-D

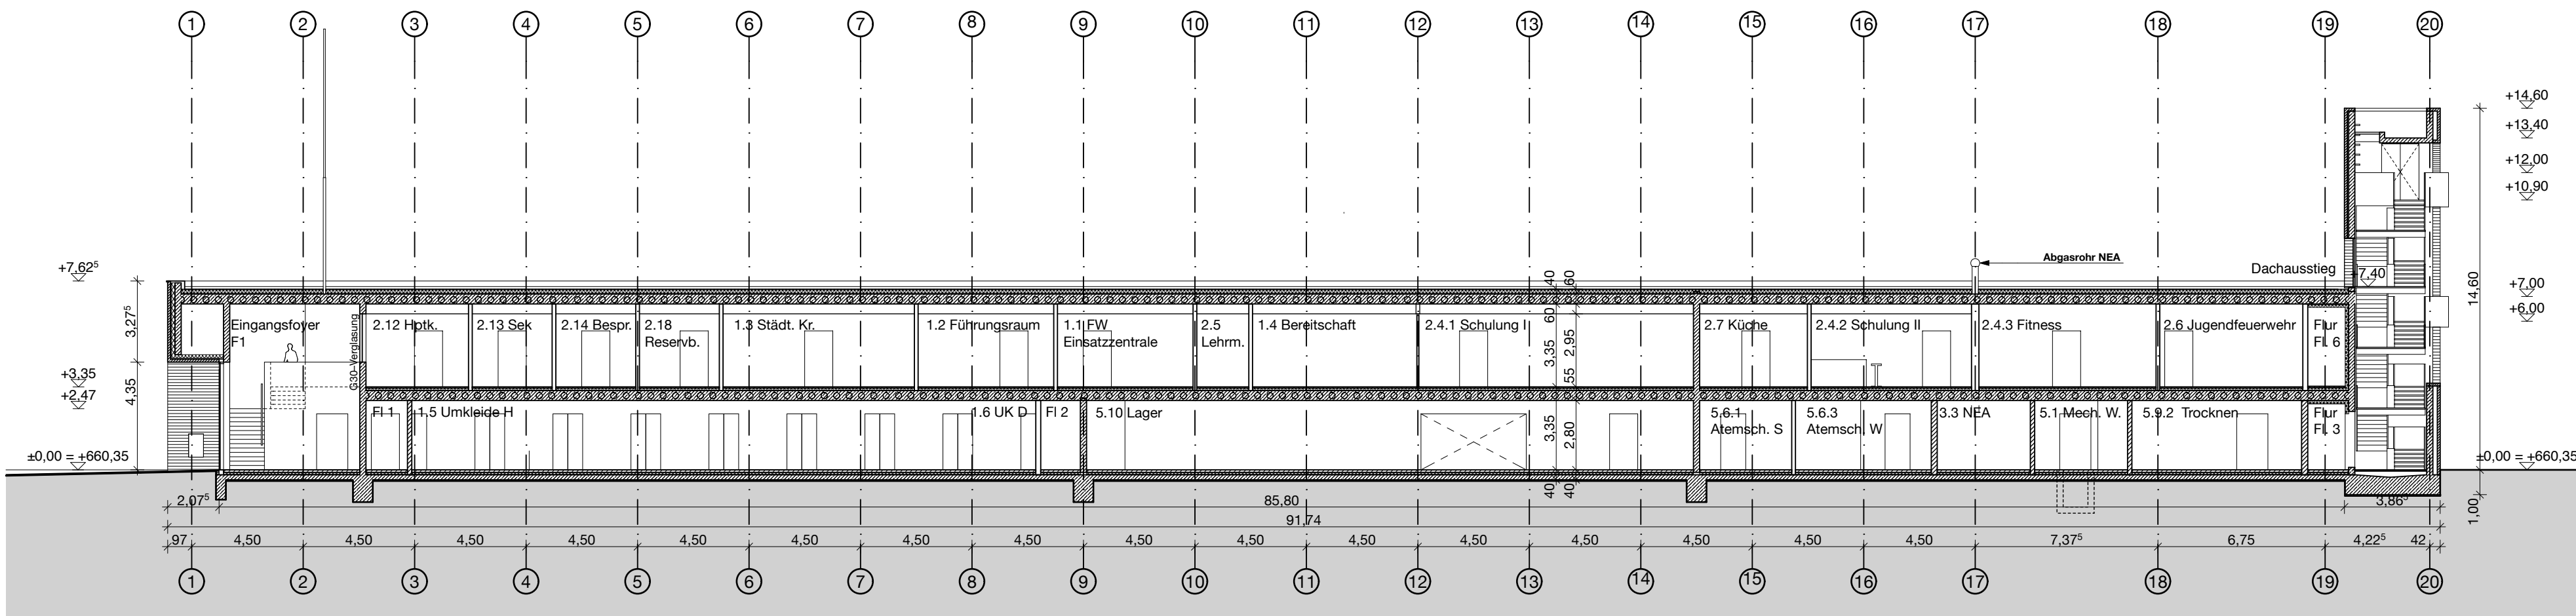

Schnitt A-A

Legende:


- Ortbeton
- Stahlbeton-Fertigteilwände
- Hohibetondecke
- KS-Mauerwerk
- Vormauerziegel
- GK-Wand
- Dämmung weich
- Dämmung hart
- Trapezblech
- Deckendurchbruch
- Bodendurchbruch

Index	Datum	Änderung	Gez.
-------	-------	----------	------

F
E
D
C
B
A
0

Index	Datum	Änderung	Gez.
-------	-------	----------	------

NFT

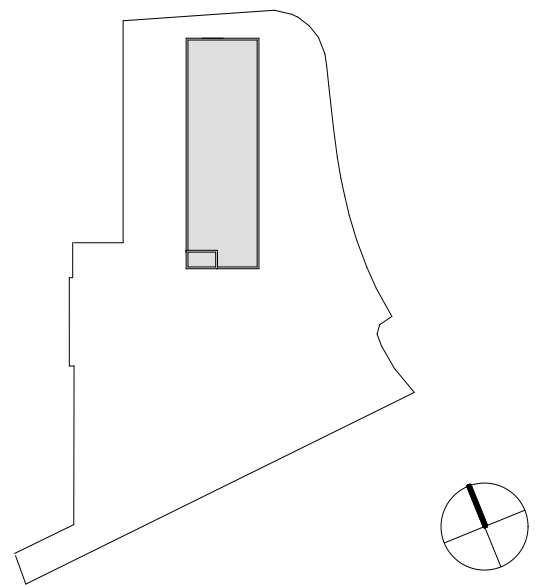

Projekt: **Neubau Feuerwehrhaus Tuttlingen**
Stockacher Straße 162, 78532 Tuttlingen

Planinhalt: **Schnitte**

Architekt: **Georg Scheel Wetzel**
Architekten GmbH
Marienstraße 10
10117 Berlin
T.: 030 27572472
F.: 030 27572477
@: nft@gsw-architekten.de

Bauherr: **Große Kreisstadt Tuttlingen**
Rathausstraße 1
78532 Tuttlingen

T.: 07461 99270
F.: 07461 99387
@: siegfried.klaus@tuttlingen.de

Plannummer:	Status:	Bezugshöhe:			
G-S01	Genehmigungsplanung	±0,00 = 660,35 m. ü. NHN			
Erstellungsdatum	Gezeichnet	Größe (cm)	Maßstab	Index	Indexdatum
7.1.2014	JJ	A1 (841 x 594)	1:200	-	-