


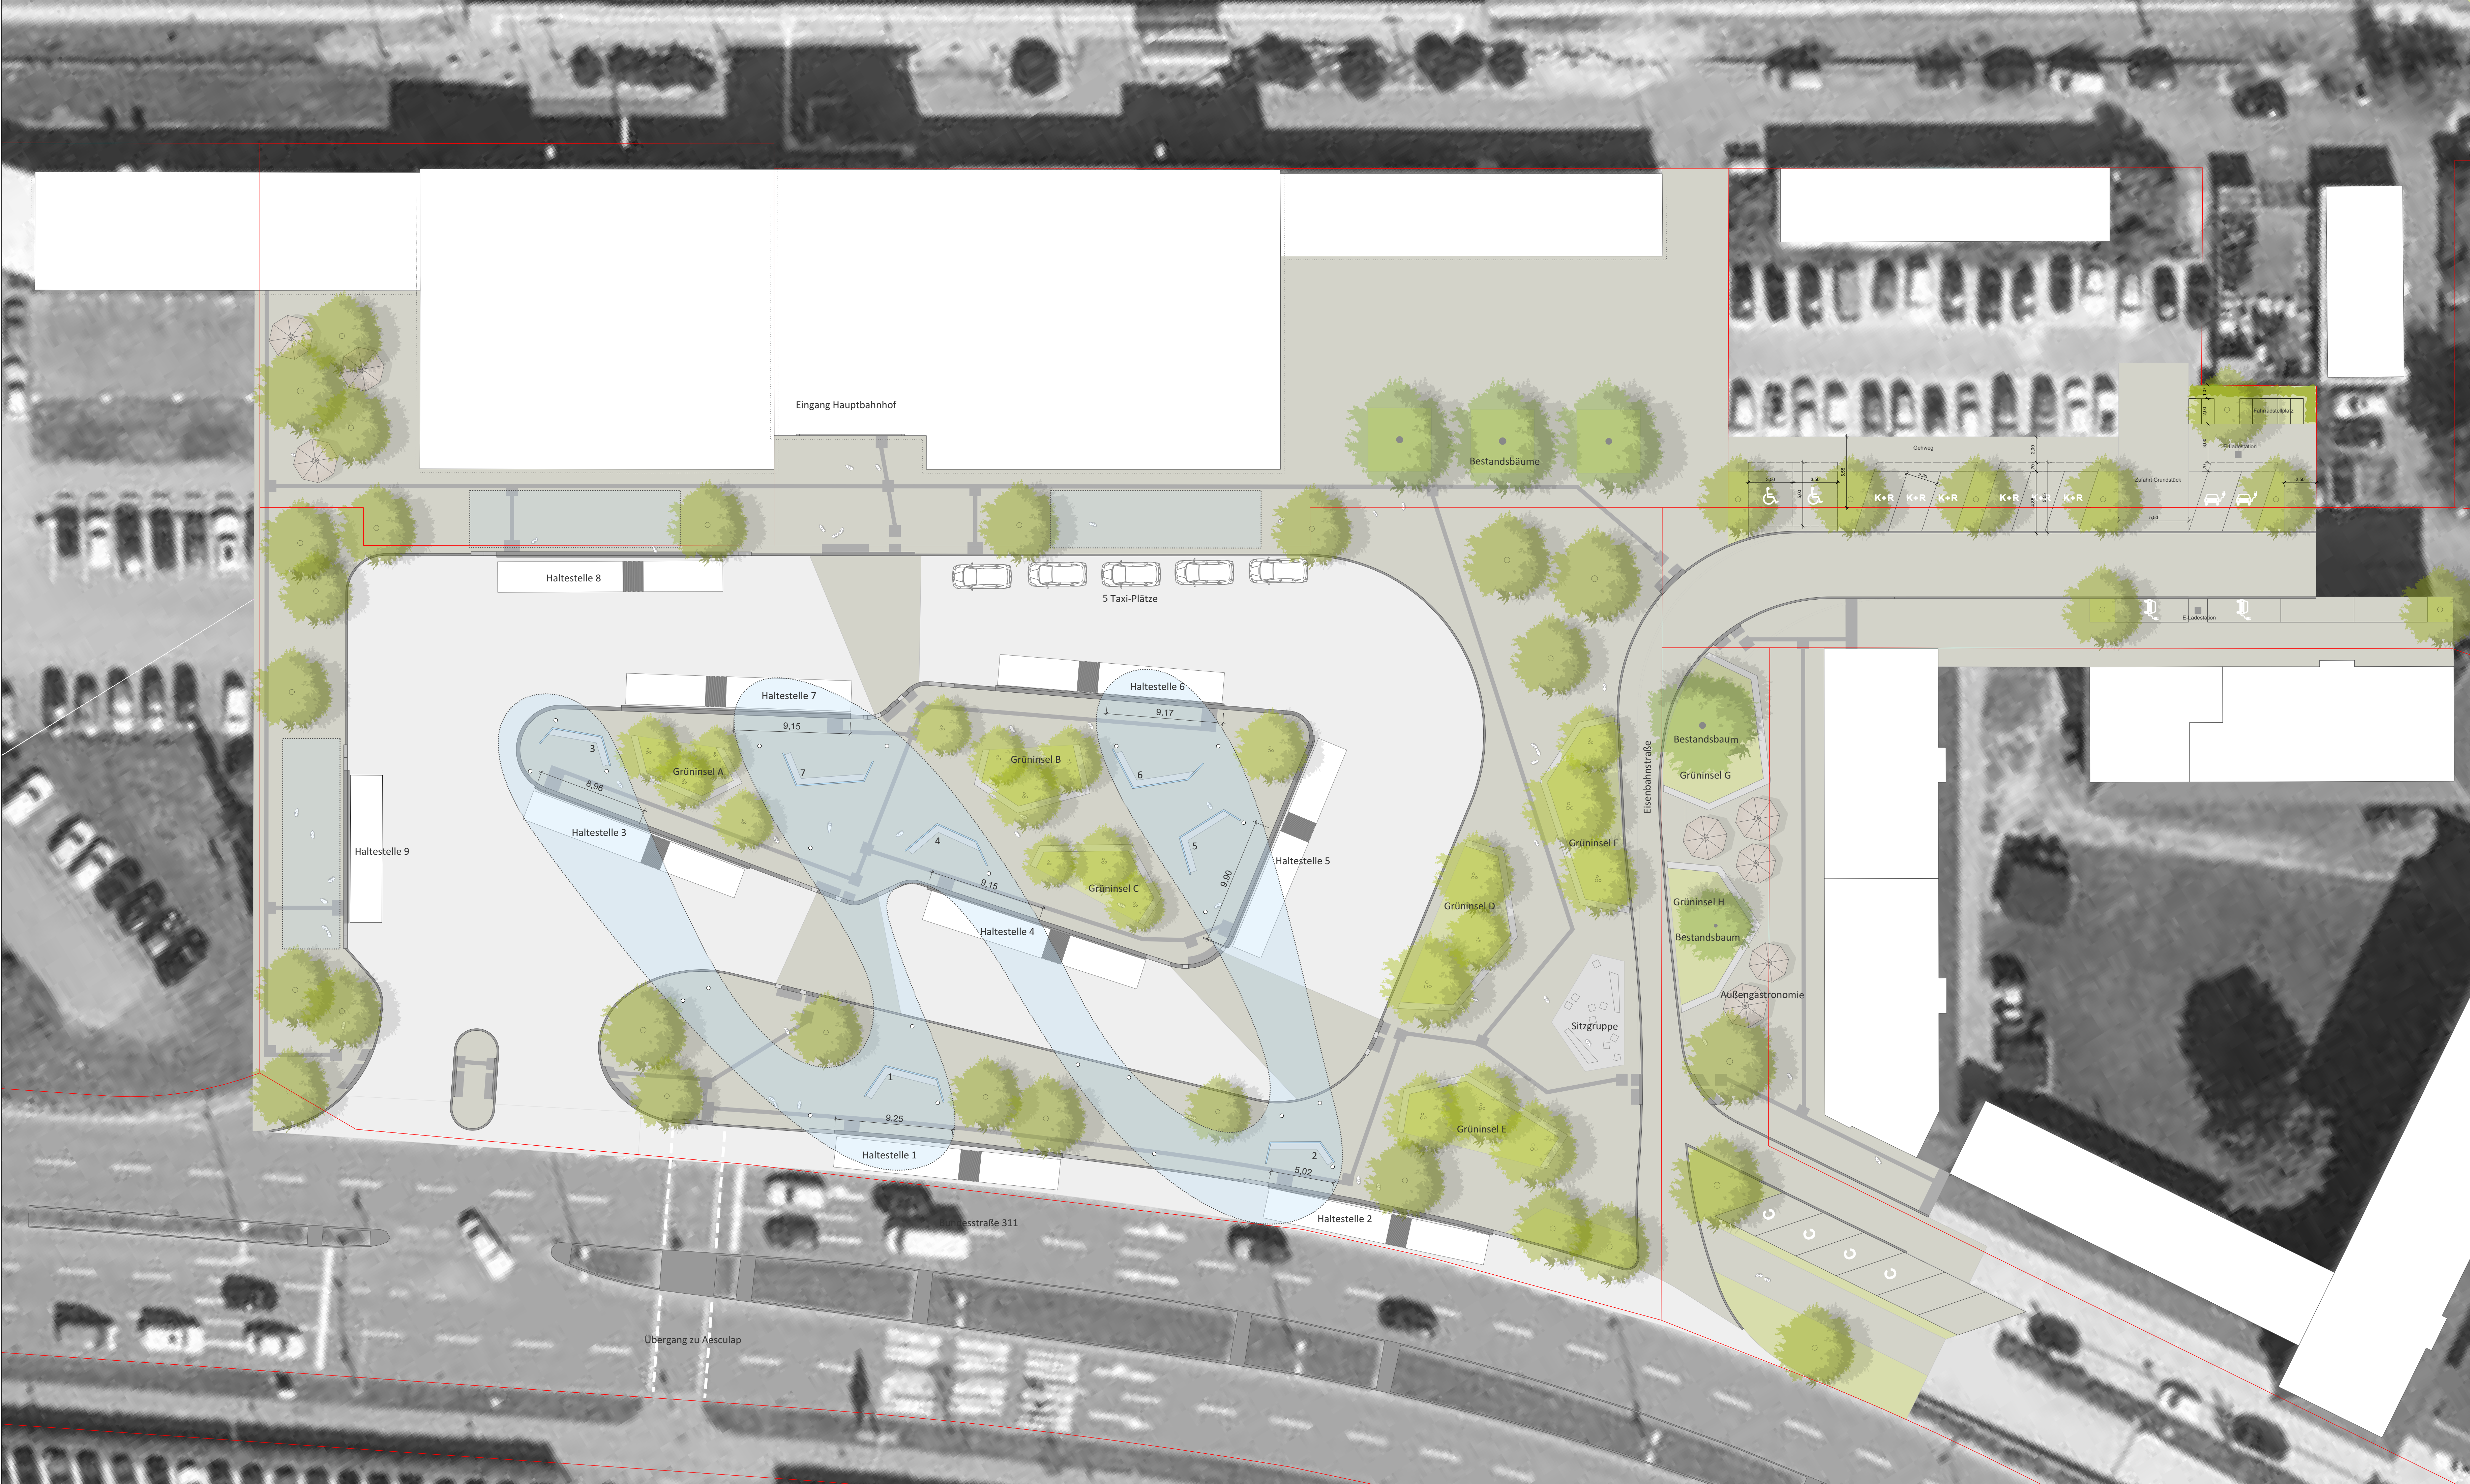

LEGENDE			
	Asphaltbeschichtung		Parkplatz für Car-Sharing
	Staudenpflanzung		Parkplatz für E-Ladestation
	Baum Bestand		Parkplatz für Kiss and Ride
	Baum Neuplanung Hochstamm		Behindertenparkplatz
	Baum Neuplanung mehrstämmig		E-Ladesäule

EXTERNE PLANUNGSGRUNDLAGEN		
Datum	Verfasser	Inhalt
11.06.21	Stadt Tuttlingen	Vermessung
11.06.21	Breinlinger	Leitungsbestand
07.07.21	Stadt Tuttlingen	Orthofotos
11.06.21	Stadt Tuttlingen	Kataster
28.03.22	Schaudt Architekten	Planung Mäanderdach

09	tu	03.05.2022	Bordstein Eisenbahnstraße einzeichnen
08	tu	02.05.2022	Parkplätze auf Investorengrundstück anpassen an Schleppekurve
07	tu	27.04.2022	Platzfläche um Eisenbahnstraße an neue Schleppekurve anpassen
06	tu	25.04.2022	Parkplätze auf dem Grundstück des Investors als Schrägparkplätze anordnen und einzeichnen
05	tu	14.04.2022	Vorschlag Parkplatz Investor-Grundstück ergänzen
04	tu	12.04.2022	Einarbeiten Anmerkungen / Änderungen Freianlagen
03	tu	30.03.2022	Anpassung Freiraumanlagen an aktuelle Planung Mäanderdach
02	tu	16.02.2022	Änderung Dachform Mäander
01	tu	18.01.2022	Anpassung Dachform
00	tu	30.11.2021	Planerstellung
Index Bearb.		Datum	Änderung

PLANCODE:	BHM	2	BAX	F	GR	ÜP	04	v	09	Gesamtplan
	Verfasser	Leitung	Beauftragter	Gesamt	Planer	Planer	Planer	Status	Index	Feld

PROJEKTNUMMER : 21905

STADT TUTTLINGEN		BAUHERR: Stadt Tuttlingen
------------------	--	------------------------------

PROJEKT:
Neugestaltung Bahnhofsvorplatz Tuttlingen

PROJEKTPHASE:	LEISTUNGSBEREICH:	STATUS:
-	Vorentwurf	Vorabzug

	Planverfasser: Schaudt Architekten GmbH Helmstraße 10 D-74612 Nürtingen T + 49 7141 1221-102 info@schaudt-architekten.de www.schaudt-architekten.de
--	---

	Bruchsal Freiburg Nürtingen	Planverfasser: BHM Planungsgesellschaft mbH Bruchsaler Str. 15 D-74612 Nürtingen T + 49 7141 1221-102 info@bhm.de www.bhm.de
--	-----------------------------------	--

	Planverfasser: Breinlinger Ingenieure Tiefbau GmbH Breinlinger Ingenieure Hochbau GmbH Königsplatz 14 D-74612 Nürtingen T + 49 7141 1221-102 office@breinlinger.de www.breinlinger.de
--	--

Bauherr	Datum	Unterschrift
---------	-------	--------------

BEARBEITUNG:	DATUM:	PLANINHALT:	04
tu	30.11.2021	Gesamtplan	
PRUEFUNG:	DATUM:		
tu	30.11.2021		
FREIGABE:	DATUM:		
PLOTDATUM:			
04.05.2022			
GROSSE:	MASSTAB:	INDEX:	
1:1800 / 0.5940	1:200	09	